

Plānotais klientu skaits īstabās

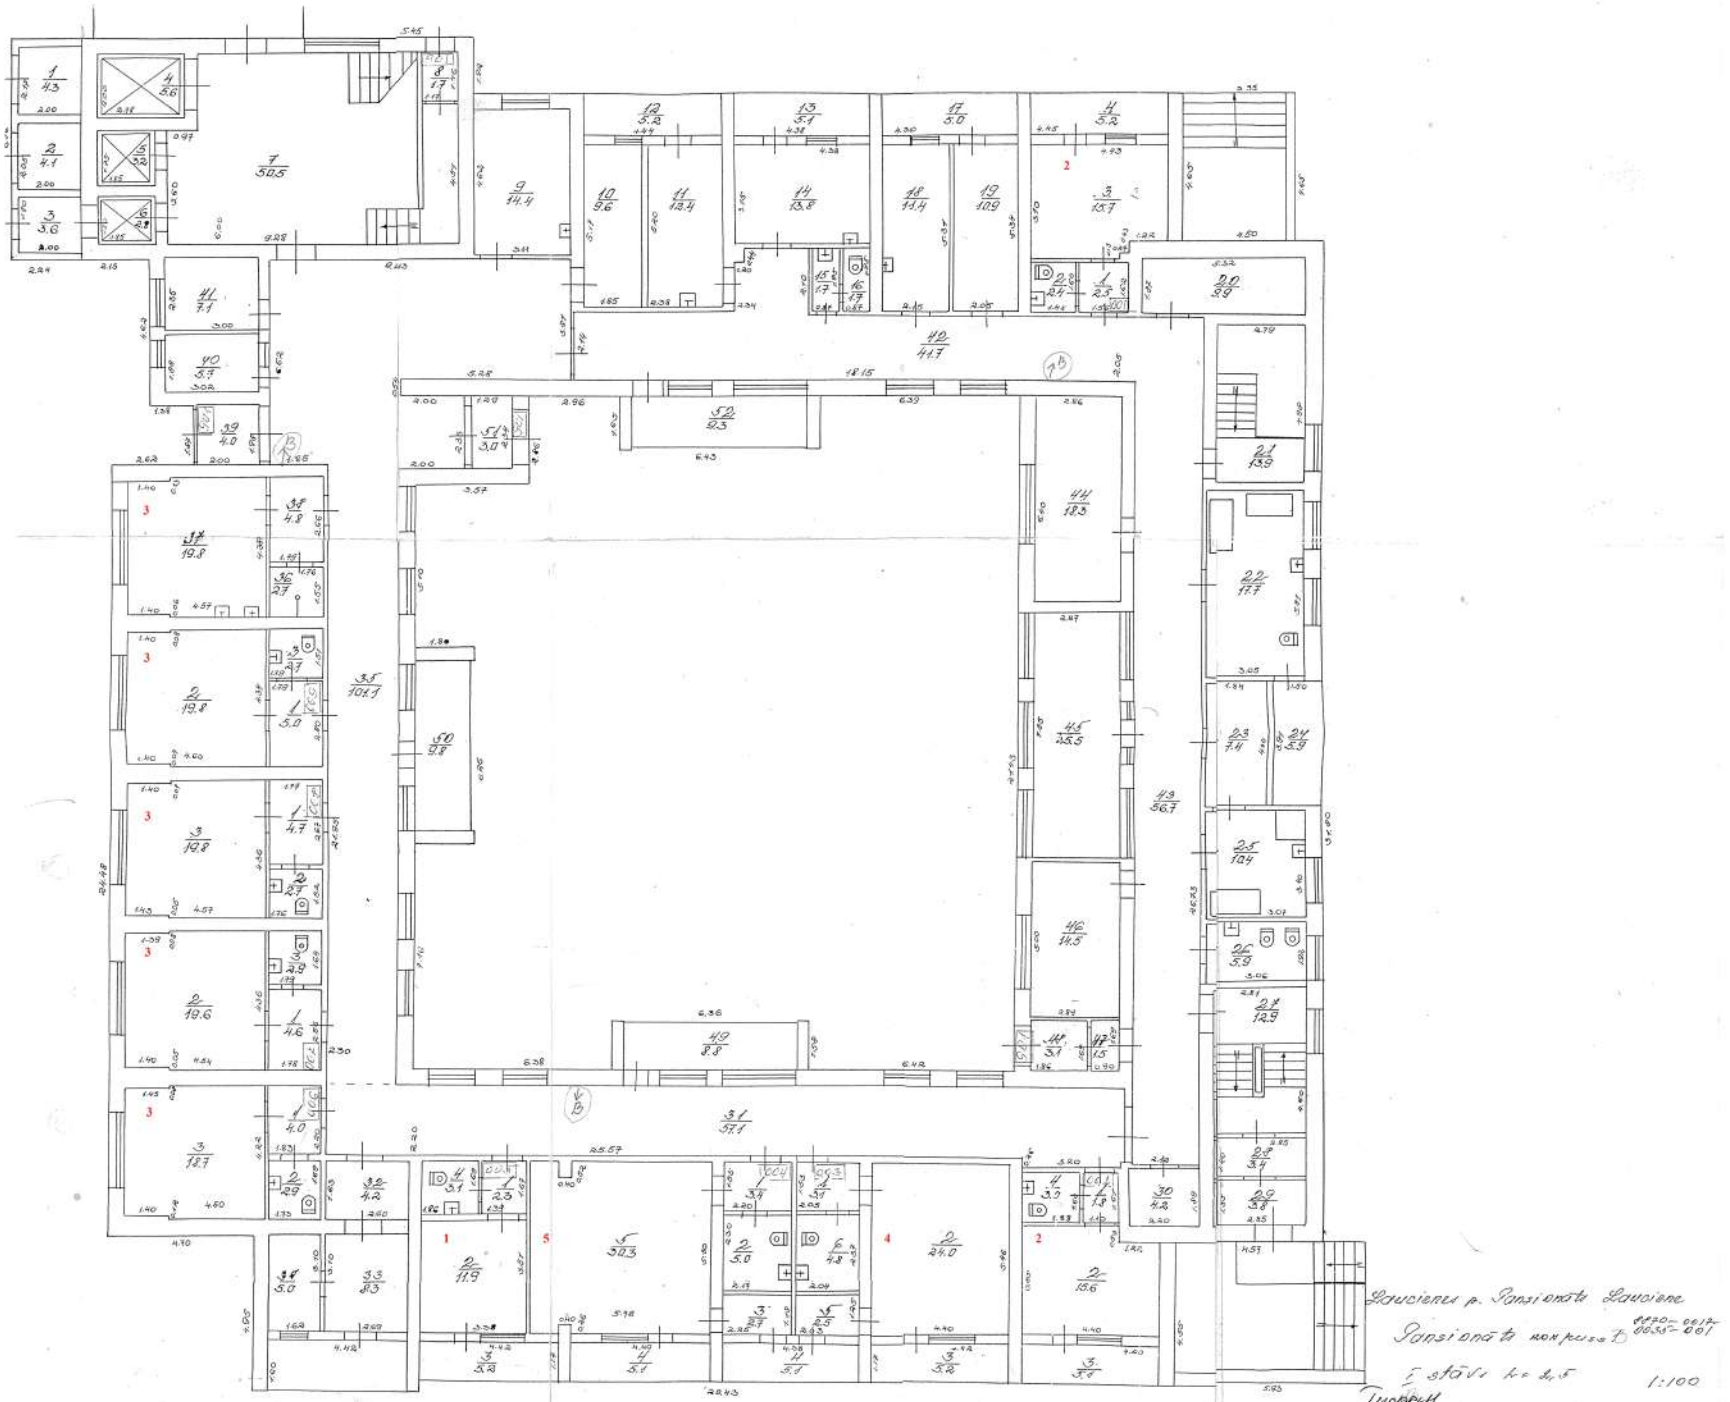

Lauciena p. Pansionāts Lauciene
Pansionāta korpuss B 0220-0012
0035-001
I stāvs h= 2,5 1:100
Inventārs
R.KRŪMIŅA 03.07.2000
O.GARJĀNE 09.07.2000

Plānotais klientu skaits istabās

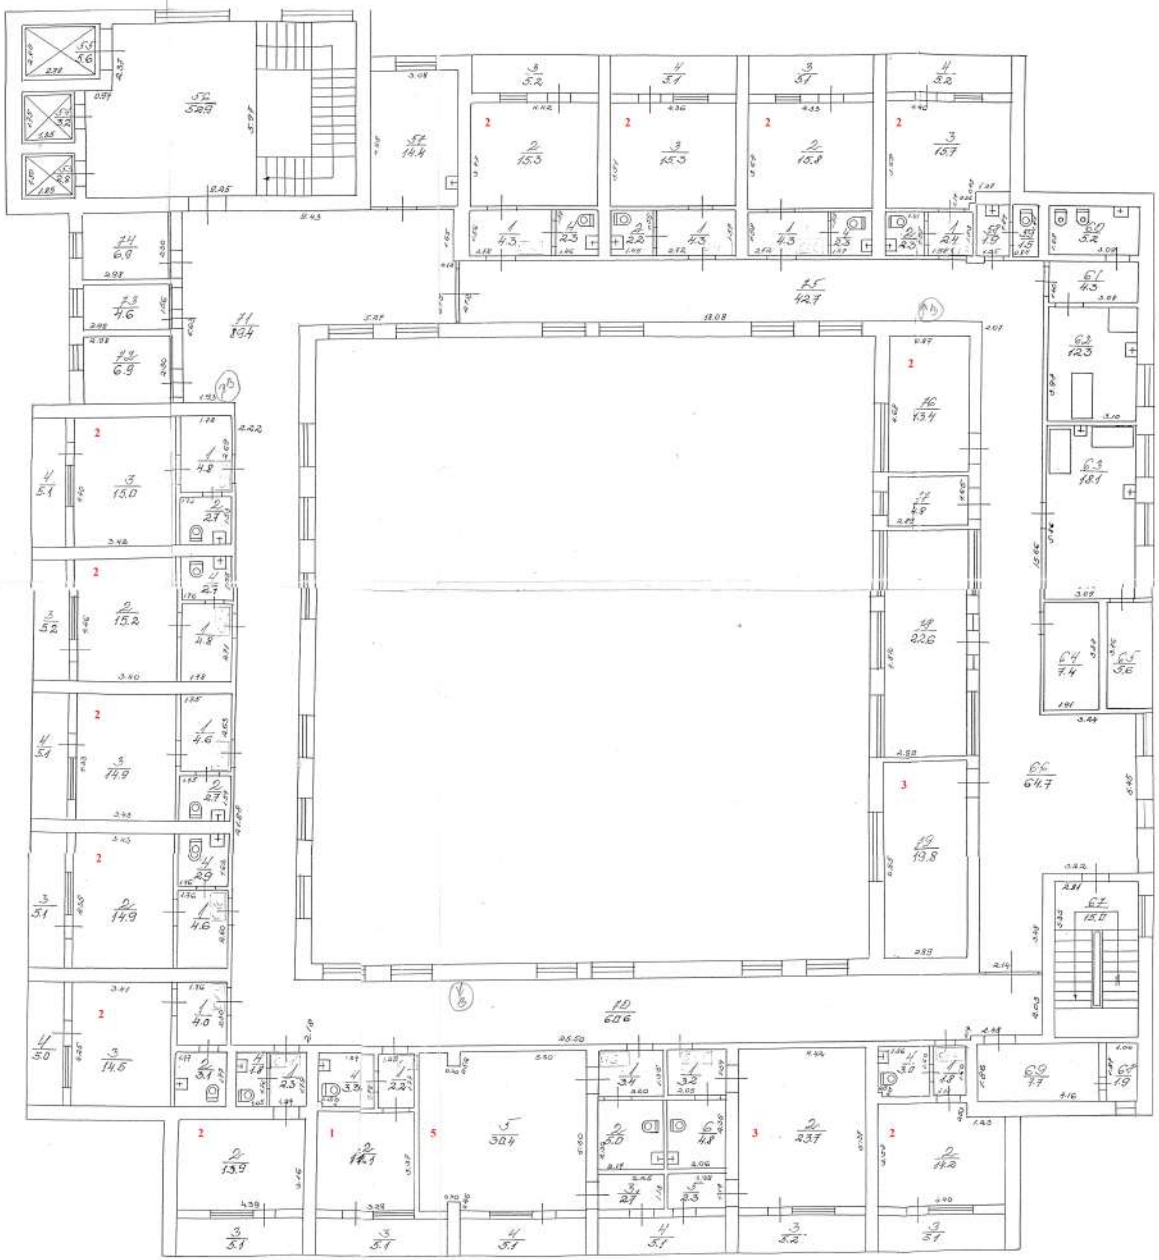


Lauciene p. Sansonāti Lauciene

Sansonāte kop. 1 6610-013-001.5-001

II stāvs 1:100

Rīga 03.07.2000.
09.07.2000

Plānotais klientu skaits īstabās

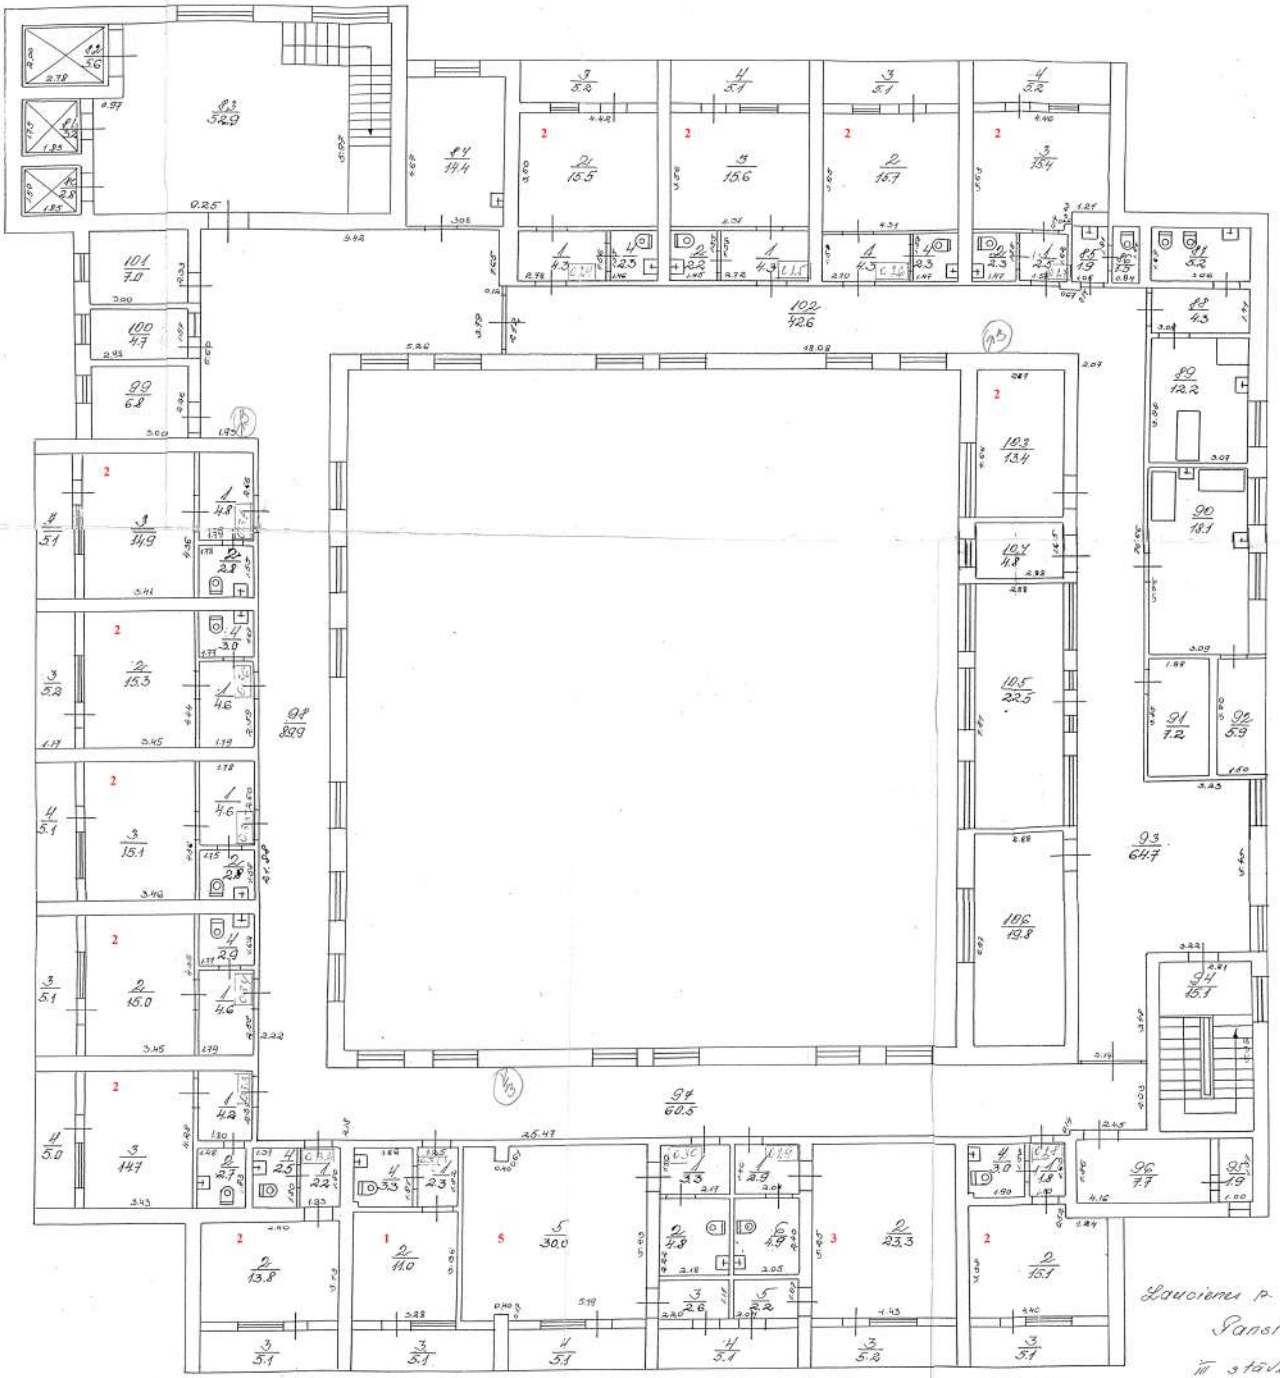

Lauciena p. Sansiņata Lauciena
Sansiņata nov. 6320-013-0035-001
III stāvs h=2,5 1:100
IKONAGH
III STĀVS.
R.KRŪMIŅA 03.07.2000.
O.GARJĀNE 07.07.2000