

MEZGLS A

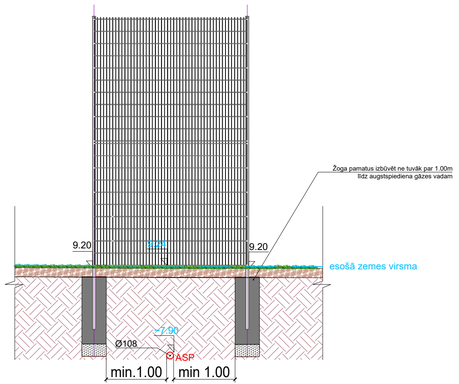

GRIEZUMS 1-1

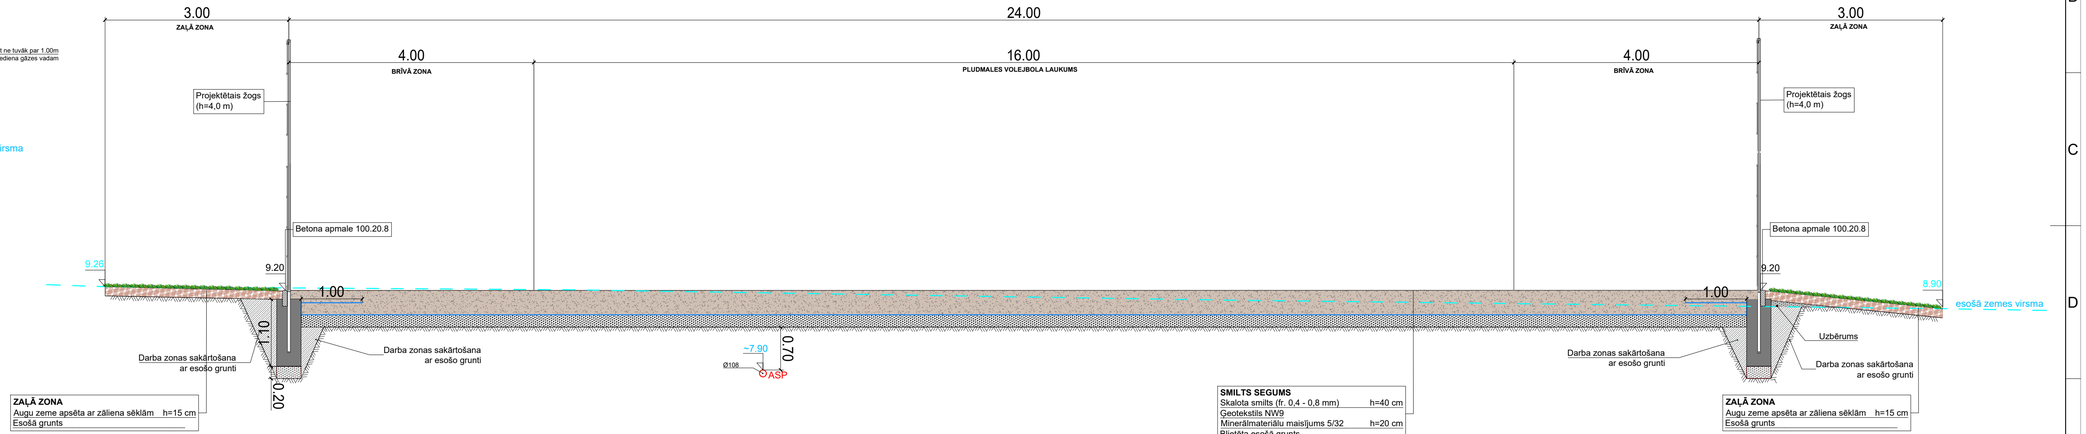

PIEZĪMES:

- griezuma un mezgla vietu skatīt rasējumu lapā TS-L-1.
- visi augstumi un attālumi doti metros, krituma - procentos.
- visiem materiāliem jāatbilst "Autoceļu būvdarbu specifikācijas 2023" prasībām.
- vietās, kur nav doti atsevišķi griezumi vai mezgli, izmantot ekvivalentus risinājumus.
- griezumus skatīt kopā ar skaidrojošo aprakstu, būvdarbu apjomu sarakstu.
- gāzesvadu pirms būvdarbu uzsākšanas atšurfēt

Būvniecības ierosinātājs: **Mārupes novada pašvaldība**, Reģ. Nr. 90000012827, Daugavas iela 29, Mārupe, Mārupes novads, LV-2167			Objekts: **Jaunmārupes pludmales volejbola laukums**
Amats	Vārds, uzvārds	Paraksts	Datums
TS-L d.vad.	Didzis Dāle		14.05.2024
Izstrādātājs	Anna Gončarova		14.05.2024

Adrese: Ķīvju iela 5, Jaunmārupe, Mārupes novads

Lapas nosaukums: **Griezumi**

SIA "BM-projekts"
Būvk.reģ.Nr. 7008-RA2
Mārupes novads,
Mārupes pagasts
"Ezeriši", LV-2166
Tālr.: +371 29762257

©All rights reserved
©Izmantojams saskaņā ar autortiesību likumu

Līguma Nr.: -
Arhīva Nr.: -
Mērogs: 1:50

Stadija	Lapas	Marka	Ras. Nr.
BP		TS-L	TS-L-2

A3.1