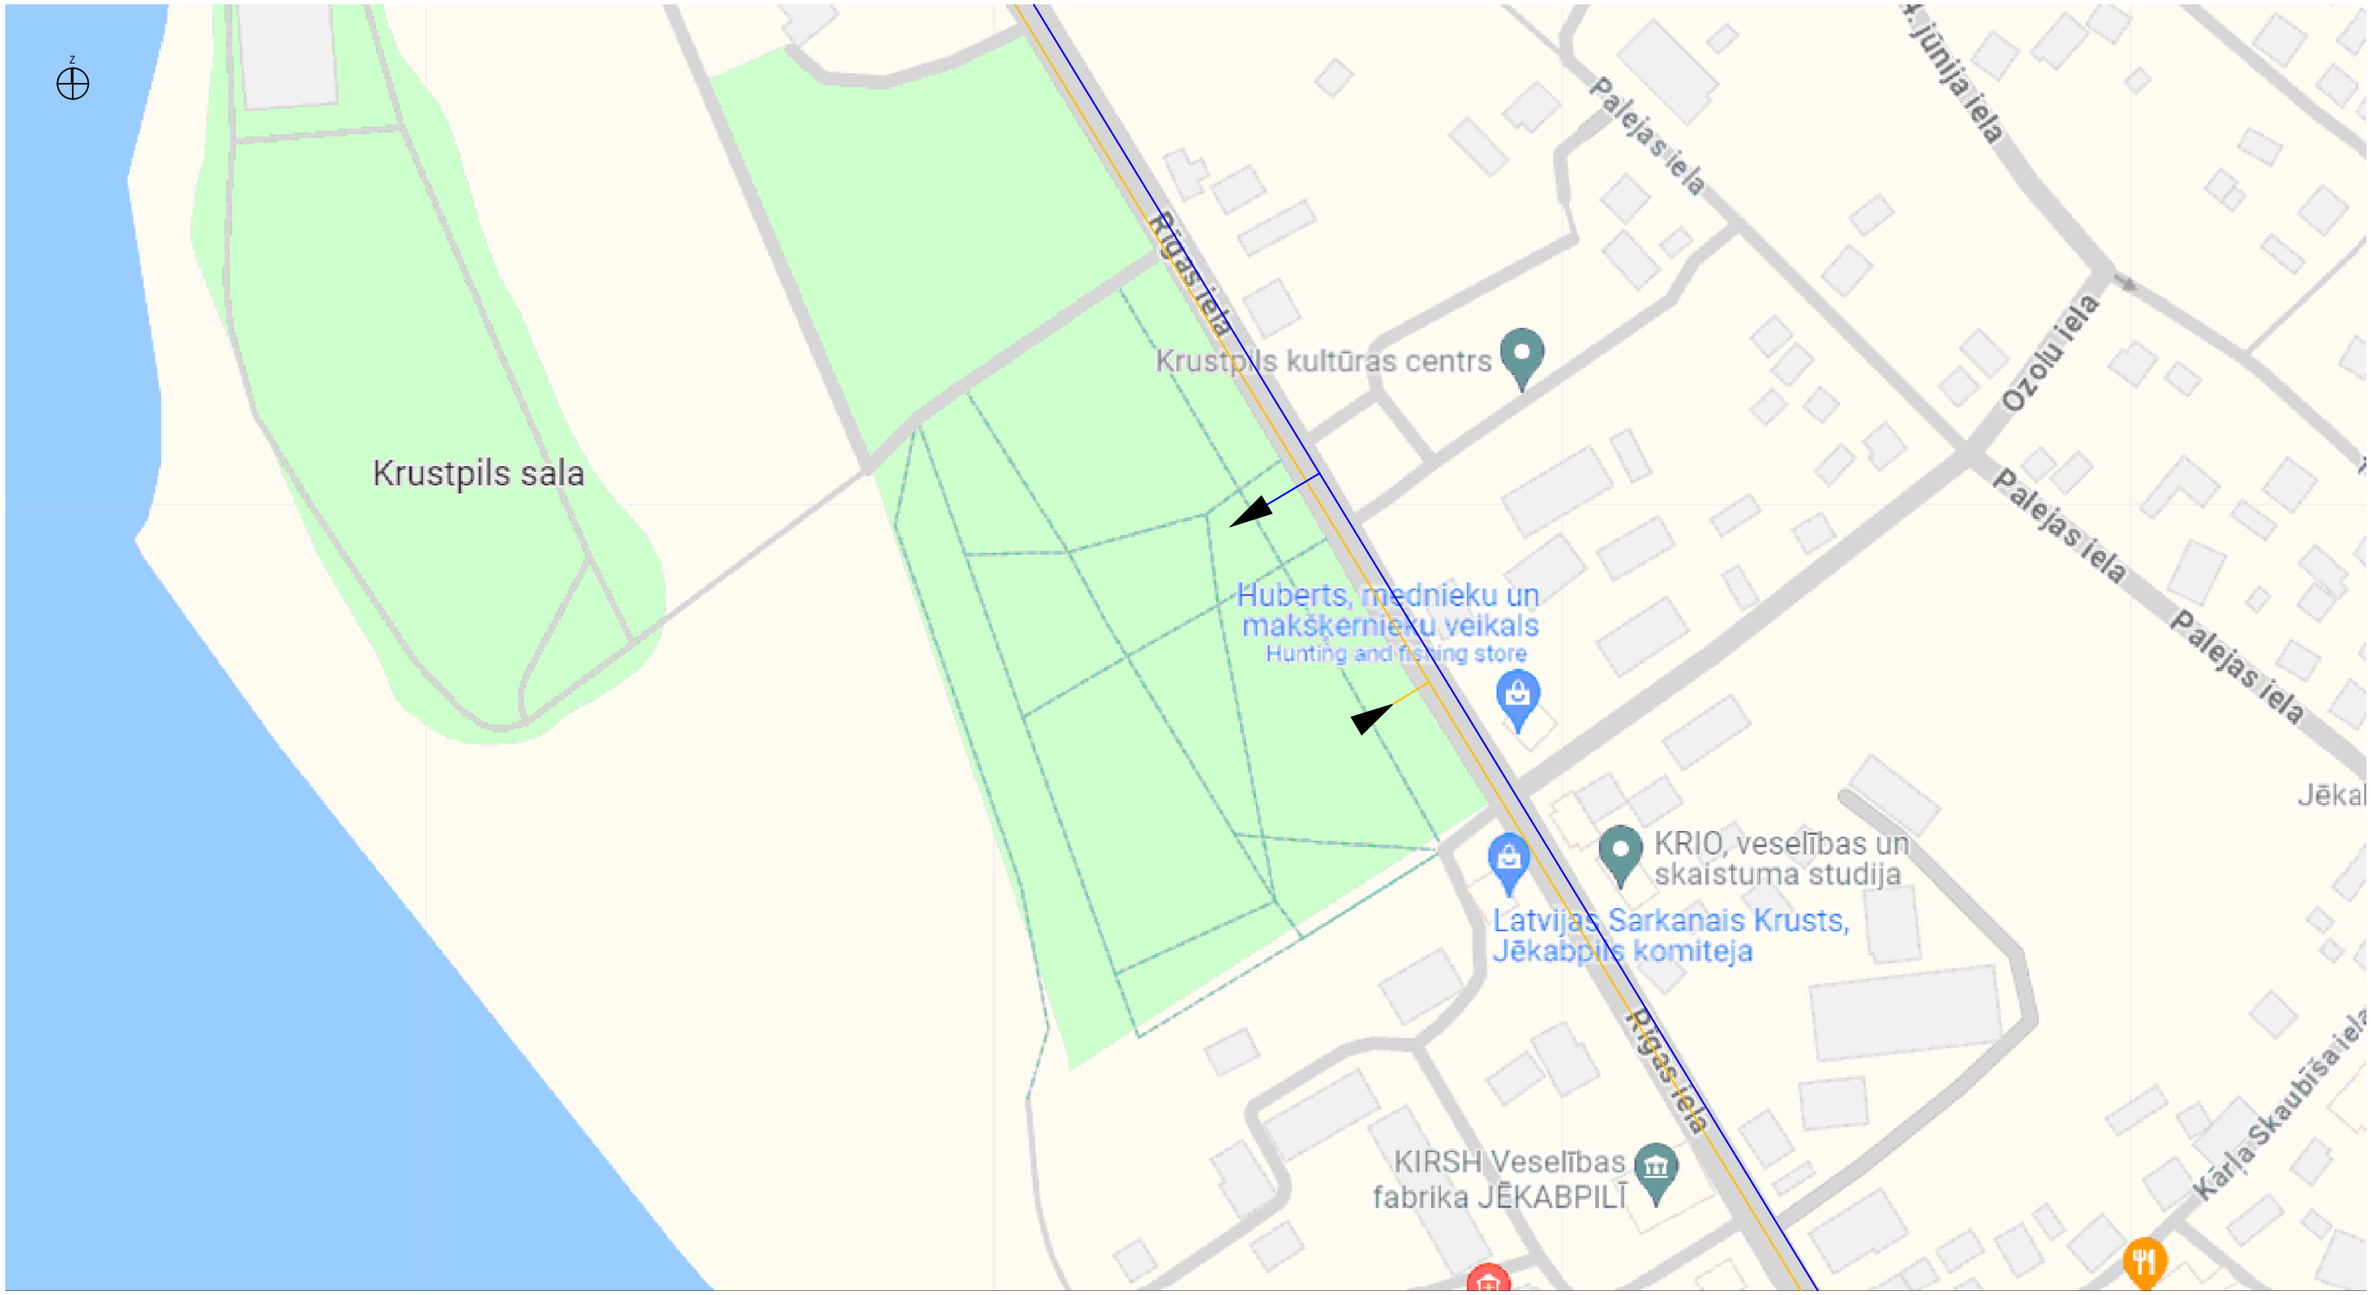


APZĪMĒJUMI:

- Piebraukšanas maršruts būvobjektam
- Maršruts atpakaļceļam no būvobjekta
- Projektējamā teritorija

PIEZĪMES:

1. Doto lapu skatīt kopā ar DOP-0 Vispārīgiem rādītājiem, DOP-1 Būvdarbu ģenerālplānu

SIA "Veido vidi"
Reģ. Nr.: LV43603058426
Tālr.: +371 22007585
e-pasts: kristine.dreija@gmail.com

Projekta nosaukums	**Teritorijas labiekārtošanas un daudzfunkcionāla atpūtas laukuma izstrāde**							
Objekta adrese	Rīgas iela 205, Jēkabpils, Jēkabpils nov., z.v.kadastra apzīmējums 56010012942							
Datums	26.01.2024.		Pasūtītājs	Jēkabpils pilsētas pašvaldība				
Proj. vadītāja	R. Truševska		Projekta Nr.	2023/5				
Ainavu arh.	K. Dreija		Lapas nosaukums	Satiksmes organizācijas shēma				
	A. Katlapa							
			Mērogs	Stadija	Marka	Lapas Nr.	Lapu sk.	
			-	BP	DOP-2	3	3	