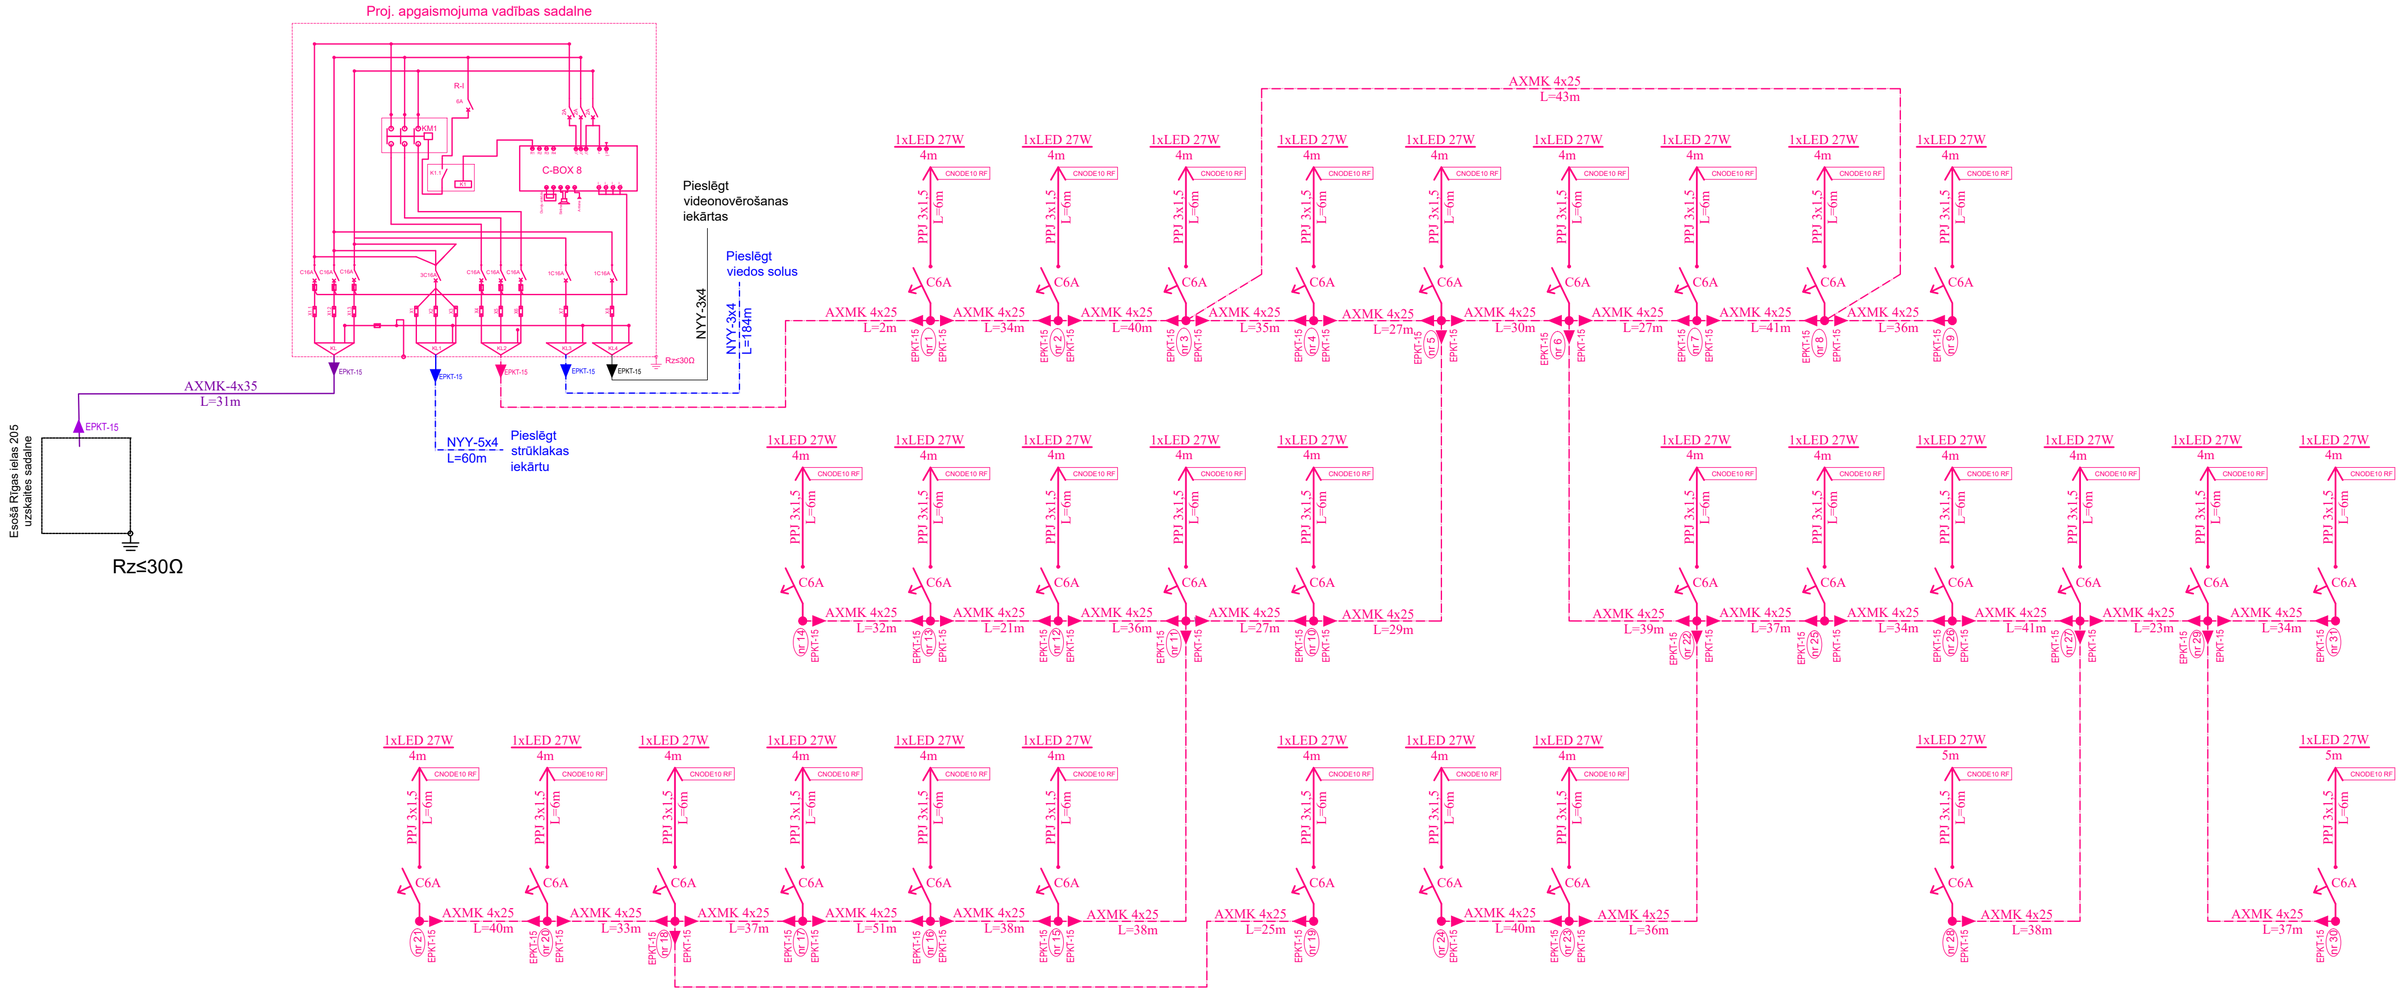


PIEŅEMTIE APZĪMĒJUMI:

	Projekt. apgaismojums
	Proj. KL uz vadības sadalni
	Proj. KL pastāvīgam spriegumam
	Proj. KL videonovērošanas iekārtām

Izpildītājs:	"Metro", Sia Vidus iela 13A, Jelgava LV 3001, Tālr. +371 63081530		
Amats	Uzvārds	Paraksts	Dat.
Būvpr.d.vad.	H.Leoho		28.02.2024.
Projektētājs:	A.A.Rēdere		28.02.2024.
		Mērogs: b.m.	

Objekta nosaukums:
"Teritorijas labiekārtošana un daudzfunkcionāla atpūtas laukuma būvniecība Rīgas ielā 205, Jēkabpilī, Jēkabpils novadā"

Adrese:
Rīgas ielā 205, Jēkabpils, Jēkabpils nov.

Principiālā shēma	Stadija	Lapa	Lapas
	TS	ELTA-3	4/6