
balsti nr 1-31

SAL DL-6 +
gaismeklis CUDDLE MINI LED REG 36 +
pamats B-51

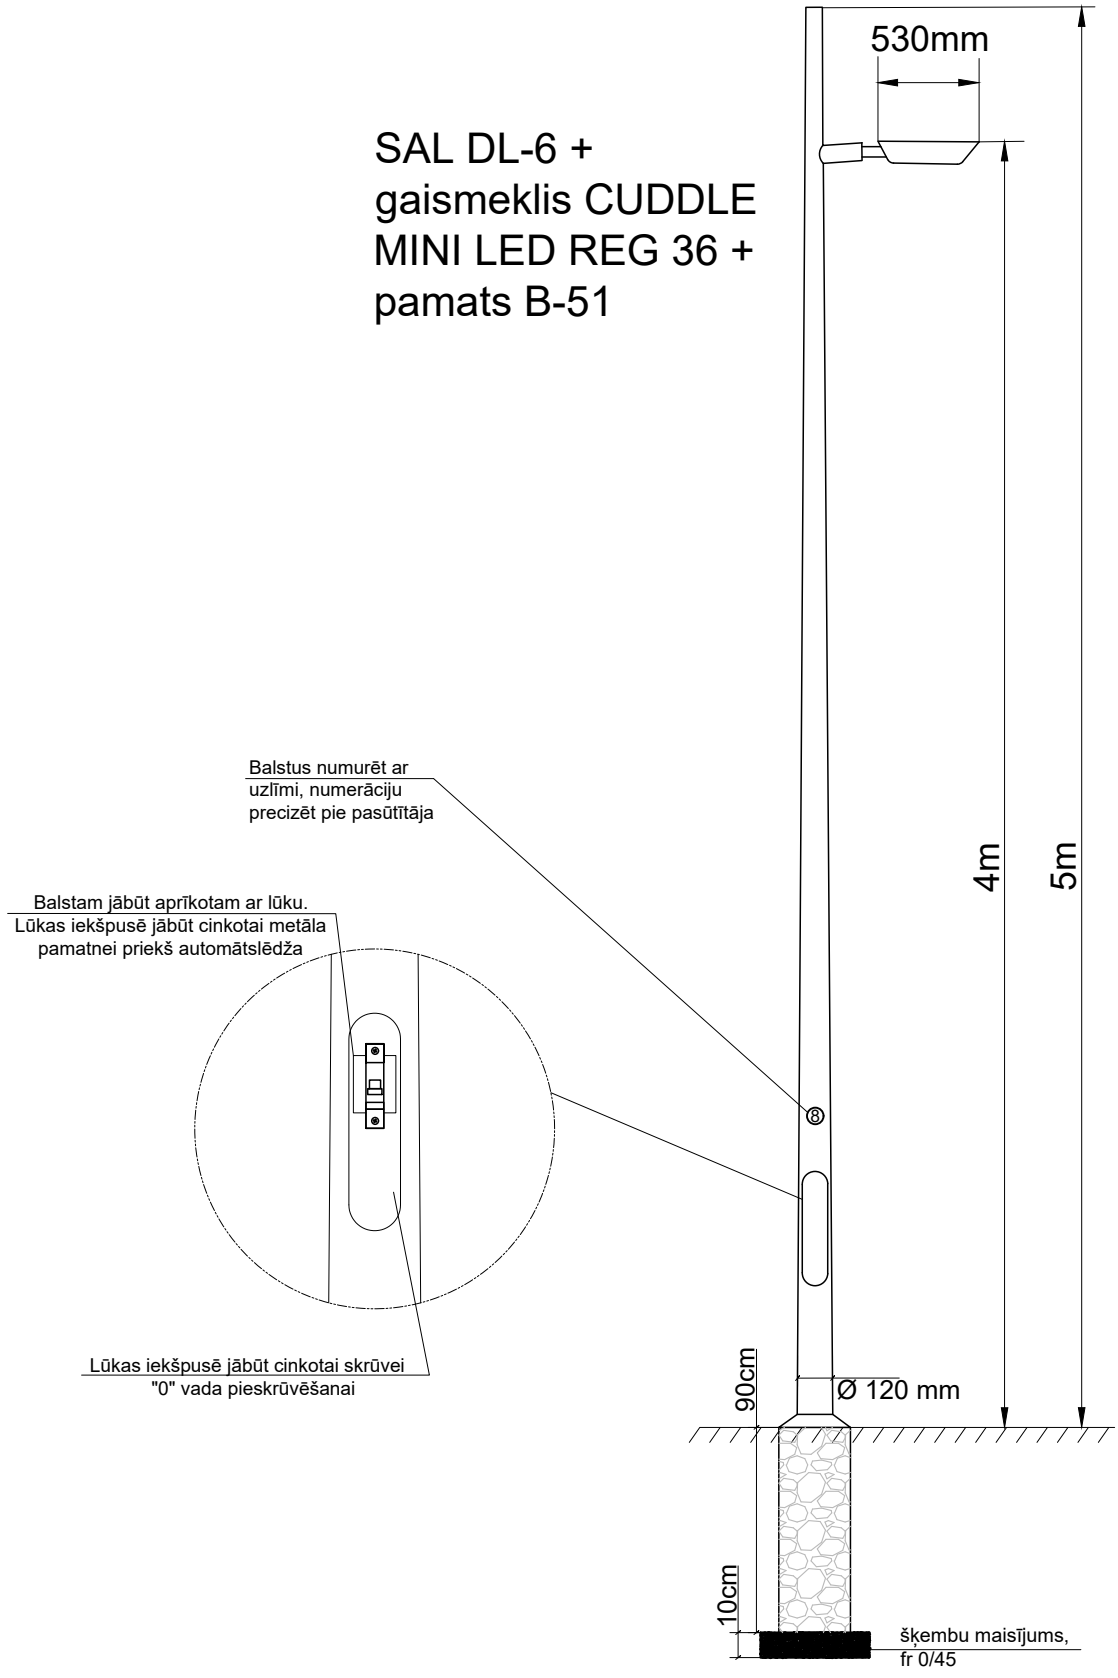

Izpildītājs:	"Metro", Sia Vidus iela 13A, Jelgava LV 3001, Tār. +371 63081530		
Amats	Uzvārds	Paraksts	Dat.
Būvpr.d.vad.	H.Leoho		28.02.2024
Projektētājs:	A.A.Rēdere		28.02.2024
		Mērogs: b.m.	

Objekta nosaukums:

"Teritorijas labiekārtošana un daudzfunkcionāla atpūtas laukuma būvniecība Rīgas ielā 205, Jēkabpilī, Jēkabpils novadā"

Adrese:

Rīgas ielā 205, Jēkabpils, Jēkabpils nov.

Apgaismojuma balsta šķērsgriezums	Stadija	Lapa	Lapas
	TS	ELTA-4	5/6

A4