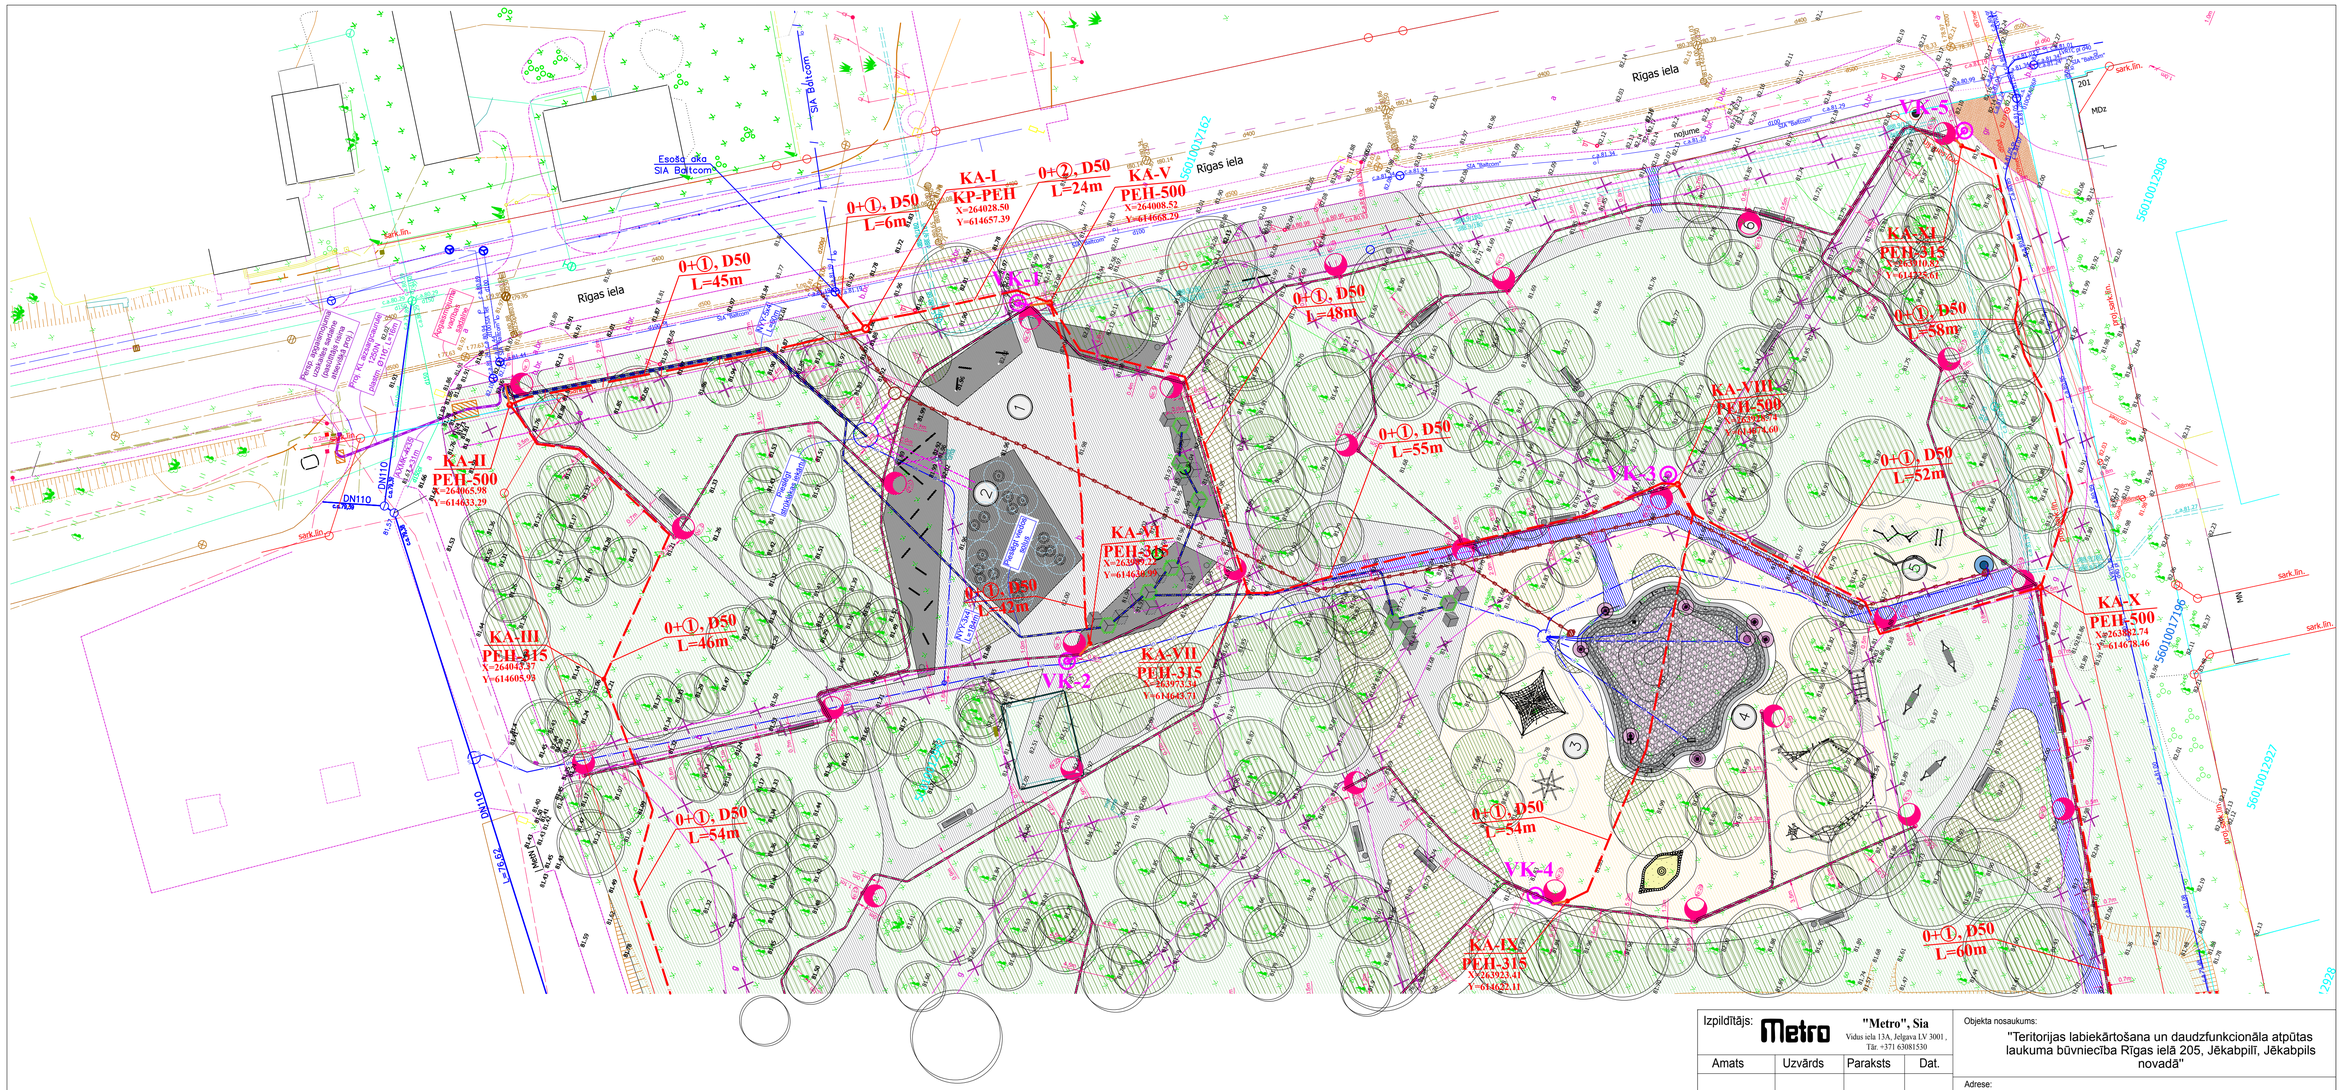


Izpildītājs:	Metro	"Metro", Sia Vidus iela 13A, Jelgava LV 3001 , Tālr. +371 63081530		Objekta nosaukums:	"Teritorijas labiekārtošana un daudzfunkcionāla atpūtas laukuma būvniecība Rīgas ielā 205, Jēkabpilī, Jēkabpils novadā"
Amats	Uzvārds	Paraksts	Dat.		
				Adrese:	Rīgas ielā 205, Jēkabpils, Jēkabpils nov.
Projektētājs:	V. Skujiņš		14.03.2024		
				Sakaru kanalizācijas trases plāns	Stadija: BP; Lapa: EST-VN-2-1; Lapas: 1/2
		Mērogs: 1:500			