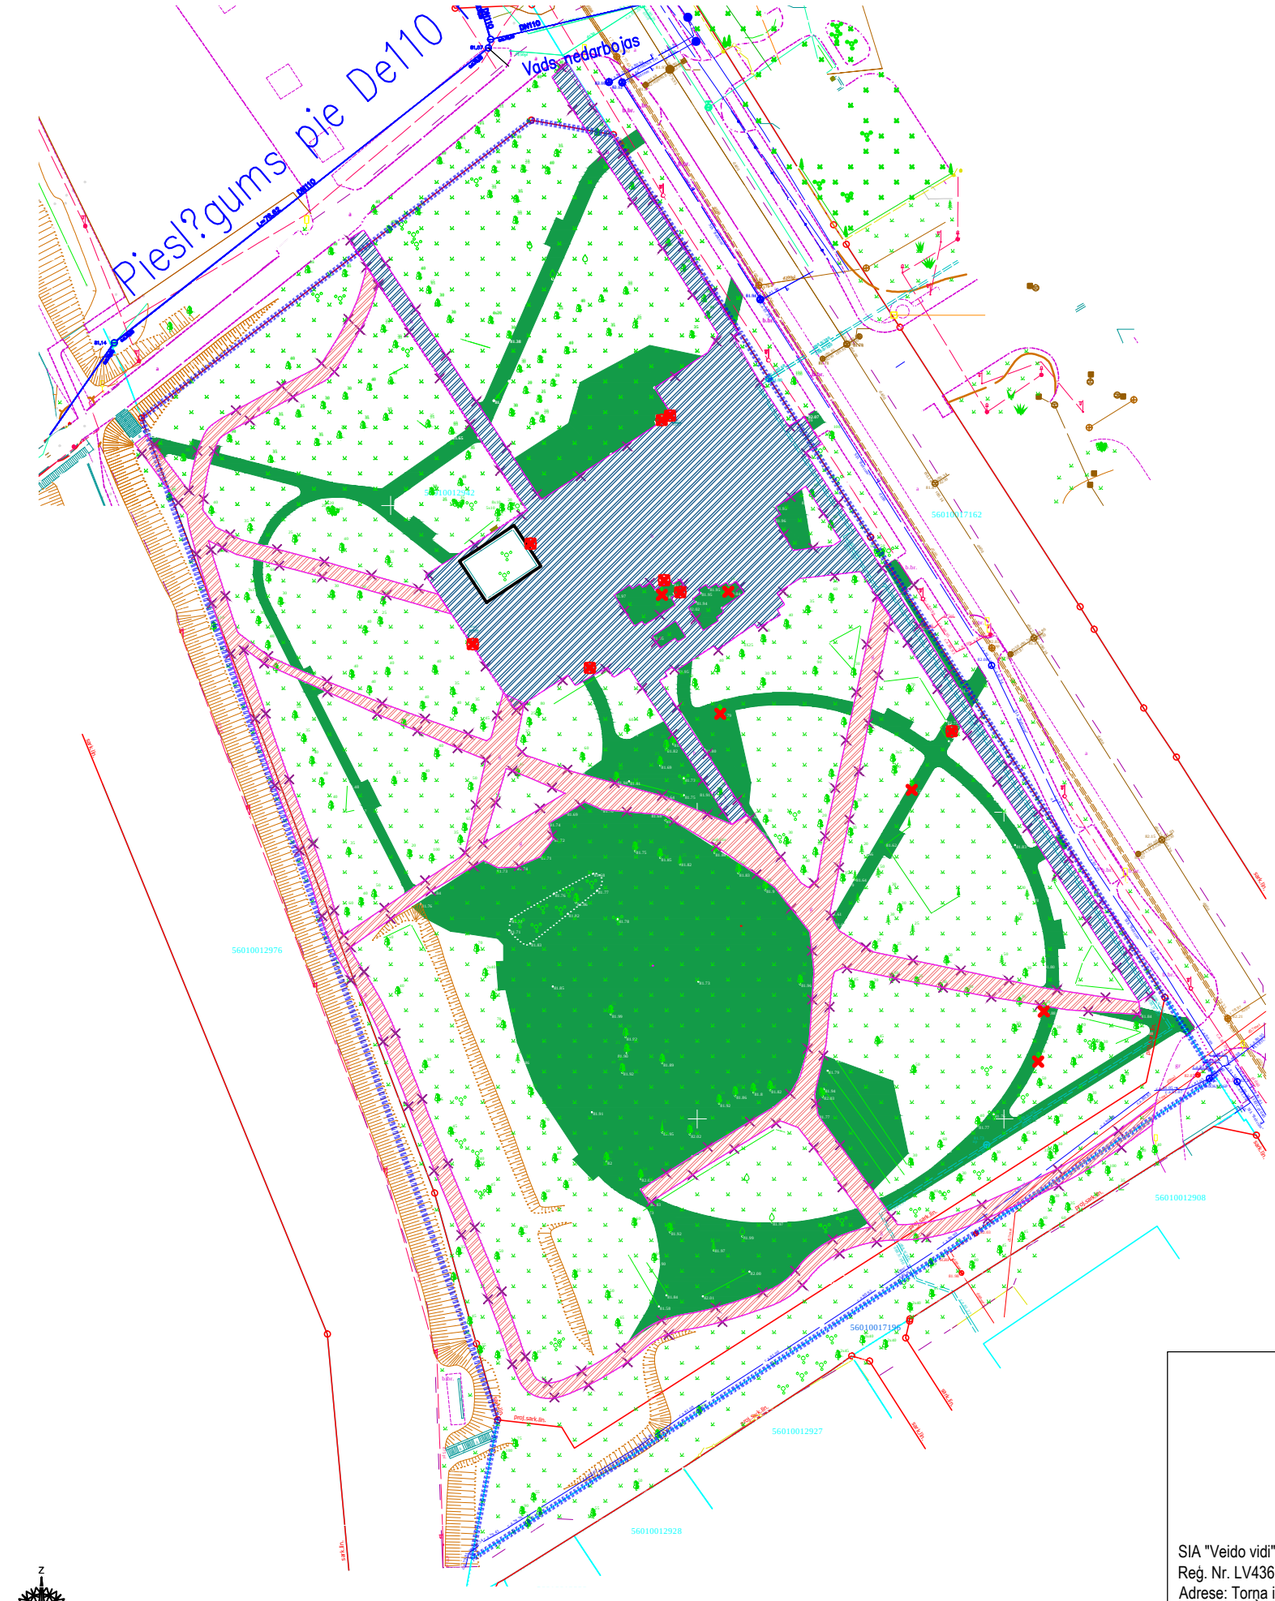


APZĪMĒJUMI	APRAKSTS UN ATŠIFRĒJUMI
	Projektējamā teritorija
	Likvidējamas zāliena un apstādījumu segums
	Demontējamie esošie grants celiņu posmi
	Demontējams esošais betona plākšņu segums
	Demontējamie esošie betona pamati
	Izcērtamie koki
	Demontējamie esošie labiekārtojuma elementi

DEMONTĀŽAS DARBU APJOMS

Darbu veids	Mērvienība	Apjoms
Demontējams betona plākšņu segums	m^2	2578
Demontējams grants segums	m^2	2066
Likvidējamas zāliena un apstādījumu teritorijas	m^2	4696
Demontējamie esošie pamati	m^2	85
Demontējamie esošie soliņi	gb.	7
Demontējamās esošās metāla urnas	gb.	1
Izcērtamie koki	gb.	6

Piezīmes:

1. ĢP, TS daļās visi izmēri doti metros;
2. Visas izmaiņas projektā saskaņot ar attiecīgās daļas būvspeciālistu un ainavu arhitektu;
3. Teritorijas segumu un labiekārtojuma plānu skatīt lapā TS-L-1.1;
4. Demontējot segumus tiešā koka tuvumā, uzstādīt individuālos koku aizsardzības līdzekļus - saglabājamo koku stumbri jāiežogo ar dēļu vairogiem ar amortizējošām starplikām, lai būvniecības laikā kokiem netraumētu mizu (3m augstumā vai zemāk, ja koka skeletzari atrodas zemāk). Rakšanas darbus koku sakņu zonā, kur sakņu diametrs pārsniedz 1 cm, atļauts veikt tikai ar lāpstu. Koku sakņu zonā aizliegts kraut un uzglabāt būvmateriālus, būvgružus, braukt ar tehniku.
5. Būvdarbu laikā veikt regulāru koku stāvokļa apsekošanu, piesaistot sertificētu arboristu.

SIA "Veido vidi"
Reģ. Nr. LV43603058426
Adrese: Torņa iela 4, Rīga, LV-1050
Tālr.: +371 22007585
e-pasts: kristine.dreija@gmail.com

Projekta nosaukums	**Teritorijas labiekārtošanas un daudzfunkcionāla atpūtas laukuma izstrāde**						
Objekta adrese	Rīgas iela 205, Jēkabpils, Jēkabpils nov., z.v. kadastra apzīmējums 56010012942						
Datums	29.01.2024.		Pasūtītājs	Jēkabpils novada pašvaldība			
Proj. vadītāja	R. Truševska		Projekta Nr.	2023/5			
Ainavu arh.	K. Dreija		Lapas nosaukums	Demontāžas darbu plāns			
	A. Katlapa						
			Mērogs	Stadija	Marka	Lapas Nr.	Lapu sk.
			1:1000	BP	GP-1.1	3	3