
GRIEZUMS A-A
M 1:100

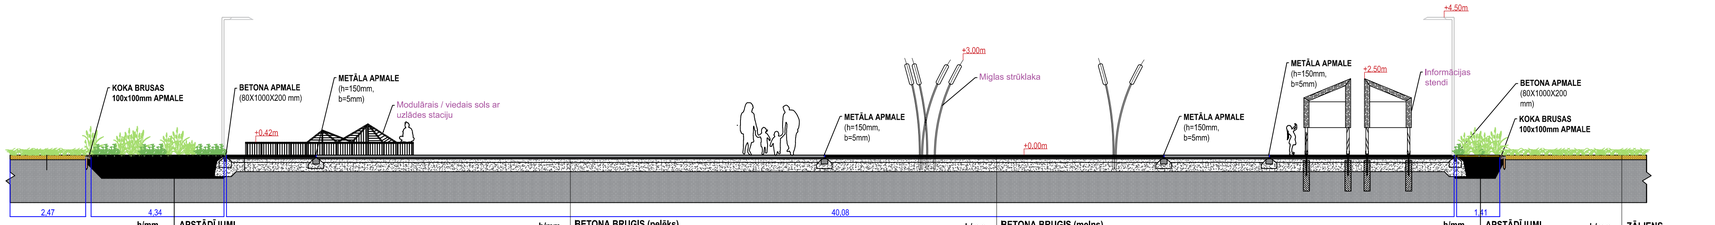

h/mm	APSTĀDĪJUMI
20	Stādījumi
50	Priežu mizu mulča
450	Augļīgā melnzeme
	Esošā grunts


h/mm	BETONA BRUĢIS (pelēks)
80	Betona bruģis
40	Izlīdzinošā starpkārta
120	Šķembu maisījums fr.0/45
300	Salizturīgā kārta
	Esošā grunts

h/mm	BETONA BRUĢIS (melns)
80	Betona bruģis
40	Izlīdzinošā starpkārta
120	Šķembu maisījums fr.0/45
300	Salizturīgā kārta
	Esošā grunts

h/mm	APSTĀDĪJUMI
20	Stādījumi
50	Priežu mizu mulča
450	Augļīgā melnzeme
	Esošā grunts

h/mm	ZĀLIENS
	Zāliena sēklu maisījums
150	Augļīgā melnzeme
	Esošā grunts

GRIEZUMS B-B
M 1:100

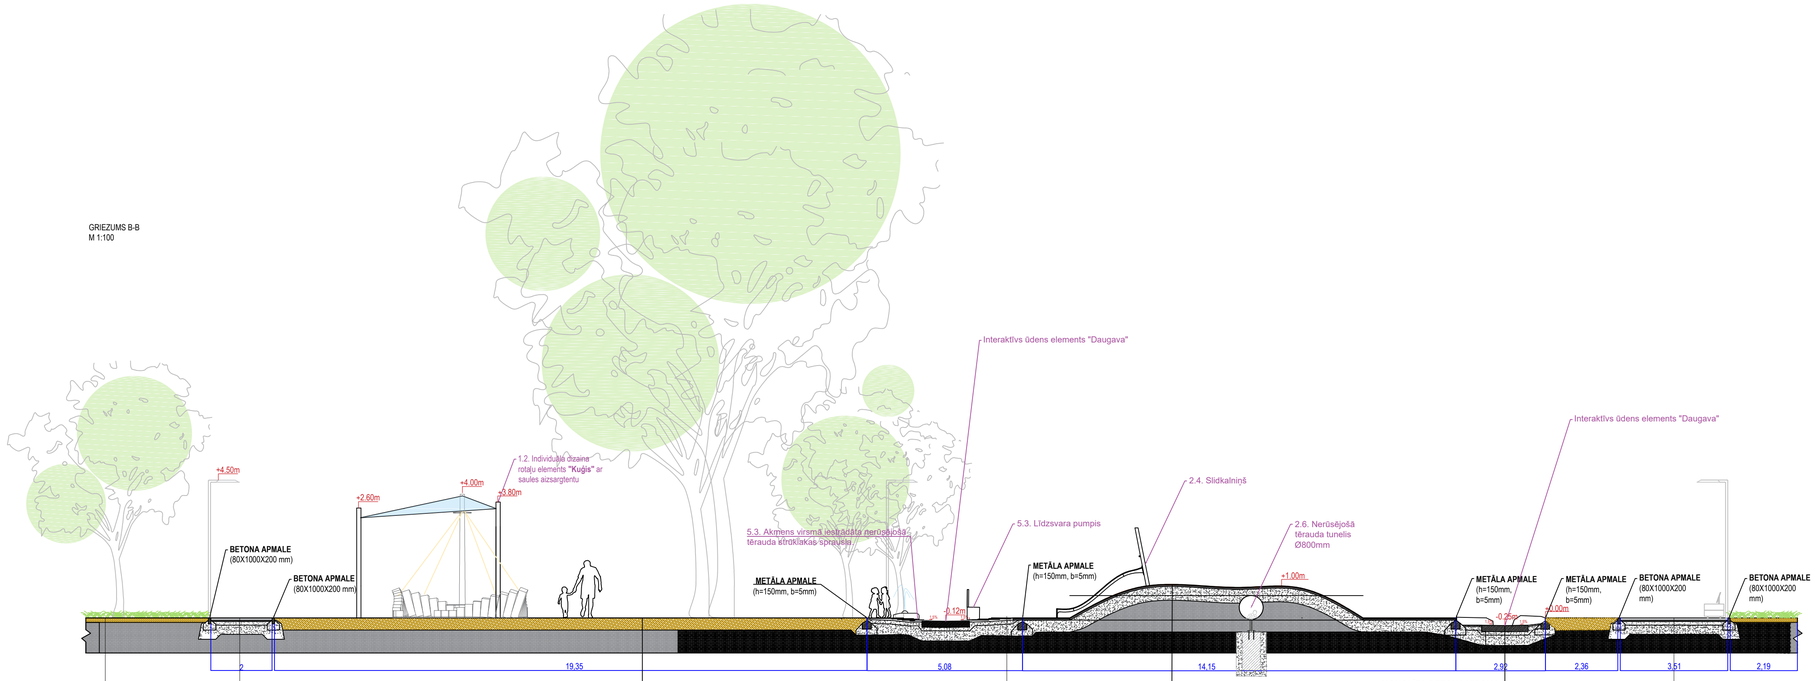

h/mm	ZĀLIENS
	Zāliena sēklu maisījums
150	Augļīgā melnzeme
	Esošā grunts

h/mm	BETONA BRUĢIS
80	Betona bruģis
40	Izlīdzinošā starpkārta
120	Šķembu maisījums fr.0/45
300	Salizturīgā kārta
	Esošā grunts

h/mm	ŠĶELDAS SEGUMS
400	Šķeldas segums
	Ģeotekstils
	Esošā grunts

h/mm	AKMENS PLĀKŠŅU SEGUMS
>20	Dabiskā akmens plāksnes
40	Izlīdzinošā starpkārta
120	Šķembu maisījums fr.0/45
300	Salizturīgā kārta
	Esošā grunts

h/mm	GUMIJAS SEGUMS
20	Liets gumijas segums
50	Šķembu izsijas
450	Blietēts šķembu slānis
200	Salizturīgā kārta
	Esošā grunts

MONOLĪTA BETONA VIRSMA	h/mm
Betons	200
Šķembu maisījums fr.0/45	120
Salizturīgā kārta	300
Esošā grunts	

h/mm	BETONA BRUĢIS
80	Betona bruģis
40	Izlīdzinošā starpkārta
120	Šķembu maisījums fr.0/45
300	Salizturīgā kārta
	Esošā grunts

Piezīmes:

1. Visas izmaiņas projektā saskaņot ar ainavu arhitektu;
2. Projektā paredzētos izstrādājumus un materiālus pielaujams aizvietot ar pēc kvalitātes un īpašībām labākiem vai ekvivalentiem materiāliem, saskaņojot ar projekta autoru un Pasūtītāju;
3. Visiem rūpnieciski ražotiem projektā paredzētajiem izstrādājumiem un materiāliem jābūt ar atbilstības sertifikātiem, kas garantē kvalitāti un projektā izvirzītās prasības. Projektā paredzētos izstrādājumus un materiālus pielaujams aizvietot ar pēc kvalitātes un īpašībām ar labākiem vai analogiem materiāliem;
4. Visi rūpnieciski ražotie labiekārtojuma elementi uzstādāmi atbilstoši ražotāja prasībām;
5. Visām individuālā dizaina iekārtām un elementiem jāatbilst LVS EN 1176 un būvprojekta tehniskā specifikācijā dotiem nosacījumiem;
6. Segumiem rotaļu laukumos jāatbilst LVS EN 1177 prasībām;
7. Būvuzņēmējs ir atbildīgs par darbu veikšanas projekta izstrādāšanu specializētajiem darbu veidiem, kas tiek pielietoti būvē;
8. Labiekārtojuma elementu izvietojums precizējams autoruzraudzības kārtā, iespējamas nobīdes pamatojoties uz ierīkošanas kārtību;
10. **Griezumos redzamo segumu un labiekārtojuma specifikāciju skatīt lapā TS-L-1.1;**
11. **Griezumos redzamo rotaļu iekārtu specifikāciju skatīt lapā TS-L-1.2;**
12. **Individuālā dizaina modulāro soliņu detalizāciju skatīt lapā TS-L-D1;**
13. **Individuālā dizaina informācijas stenda detalizāciju skatīt lapā TS-L-D2;**
14. **Individuālā dizaina rotaļu ierīces "Kuģis" ar saules aizsargtentu skatīt lapā TS-L-D3;**
15. **Apstādījumu specifikāciju skatīt lapās TS-L-2.1 un TS-L-2.2;**
16. Visu individuālā dizaina iekārtu un elementu konstruktīvie risinājumi, tai skaitā to savstarpējais izvietojums, precizējams autoruzraudzības kārtā, saskaņā ar bērnu rotaļu laukuma inspektora izvirzītām rekomendācijām;
17. Zāliena augļīgās augsnes kārtu var daļēji aizvietot ar uz vietas esošo, būvdarbu gaitā savāktu ņemtu un izsijātu augļīgās augsnes kārtu;
18. Visi izmēri plānā doti metros.

SIA "Veido vidi"
Reģ. Nr. LV43603058426
Adrese: Torņa iela 4, Rīga, LV-1050
Tālr.: +371 22007585
e-pasts: kristine.dreija@gmail.com

Projekta nosaukums	Teritorijas labiekārtošanas un daudzfunkcionāla atpūtas laukuma izstrāde					
Objekta adrese	Rīgas iela 205, Jēkabpils, Jēkabpils nov., z.v. kadastra apzīmējums 56010012942					
Datums	29.01.2024.		Pasūtītājs	Jēkabpils novada pašvaldība		
Proj. vadītāja	R. Truševska		Projekta Nr.	2023/5		
Ainavu arh.	K. Dreija		Lapas nosaukums	Griezumi A-A, B-B		
	A. Kaflapa					
			Mērogs	Stadija	Marka	Lapas Nr.	Lapu sk.
			1:100	BP	TS-L-1.1.1	2	12