

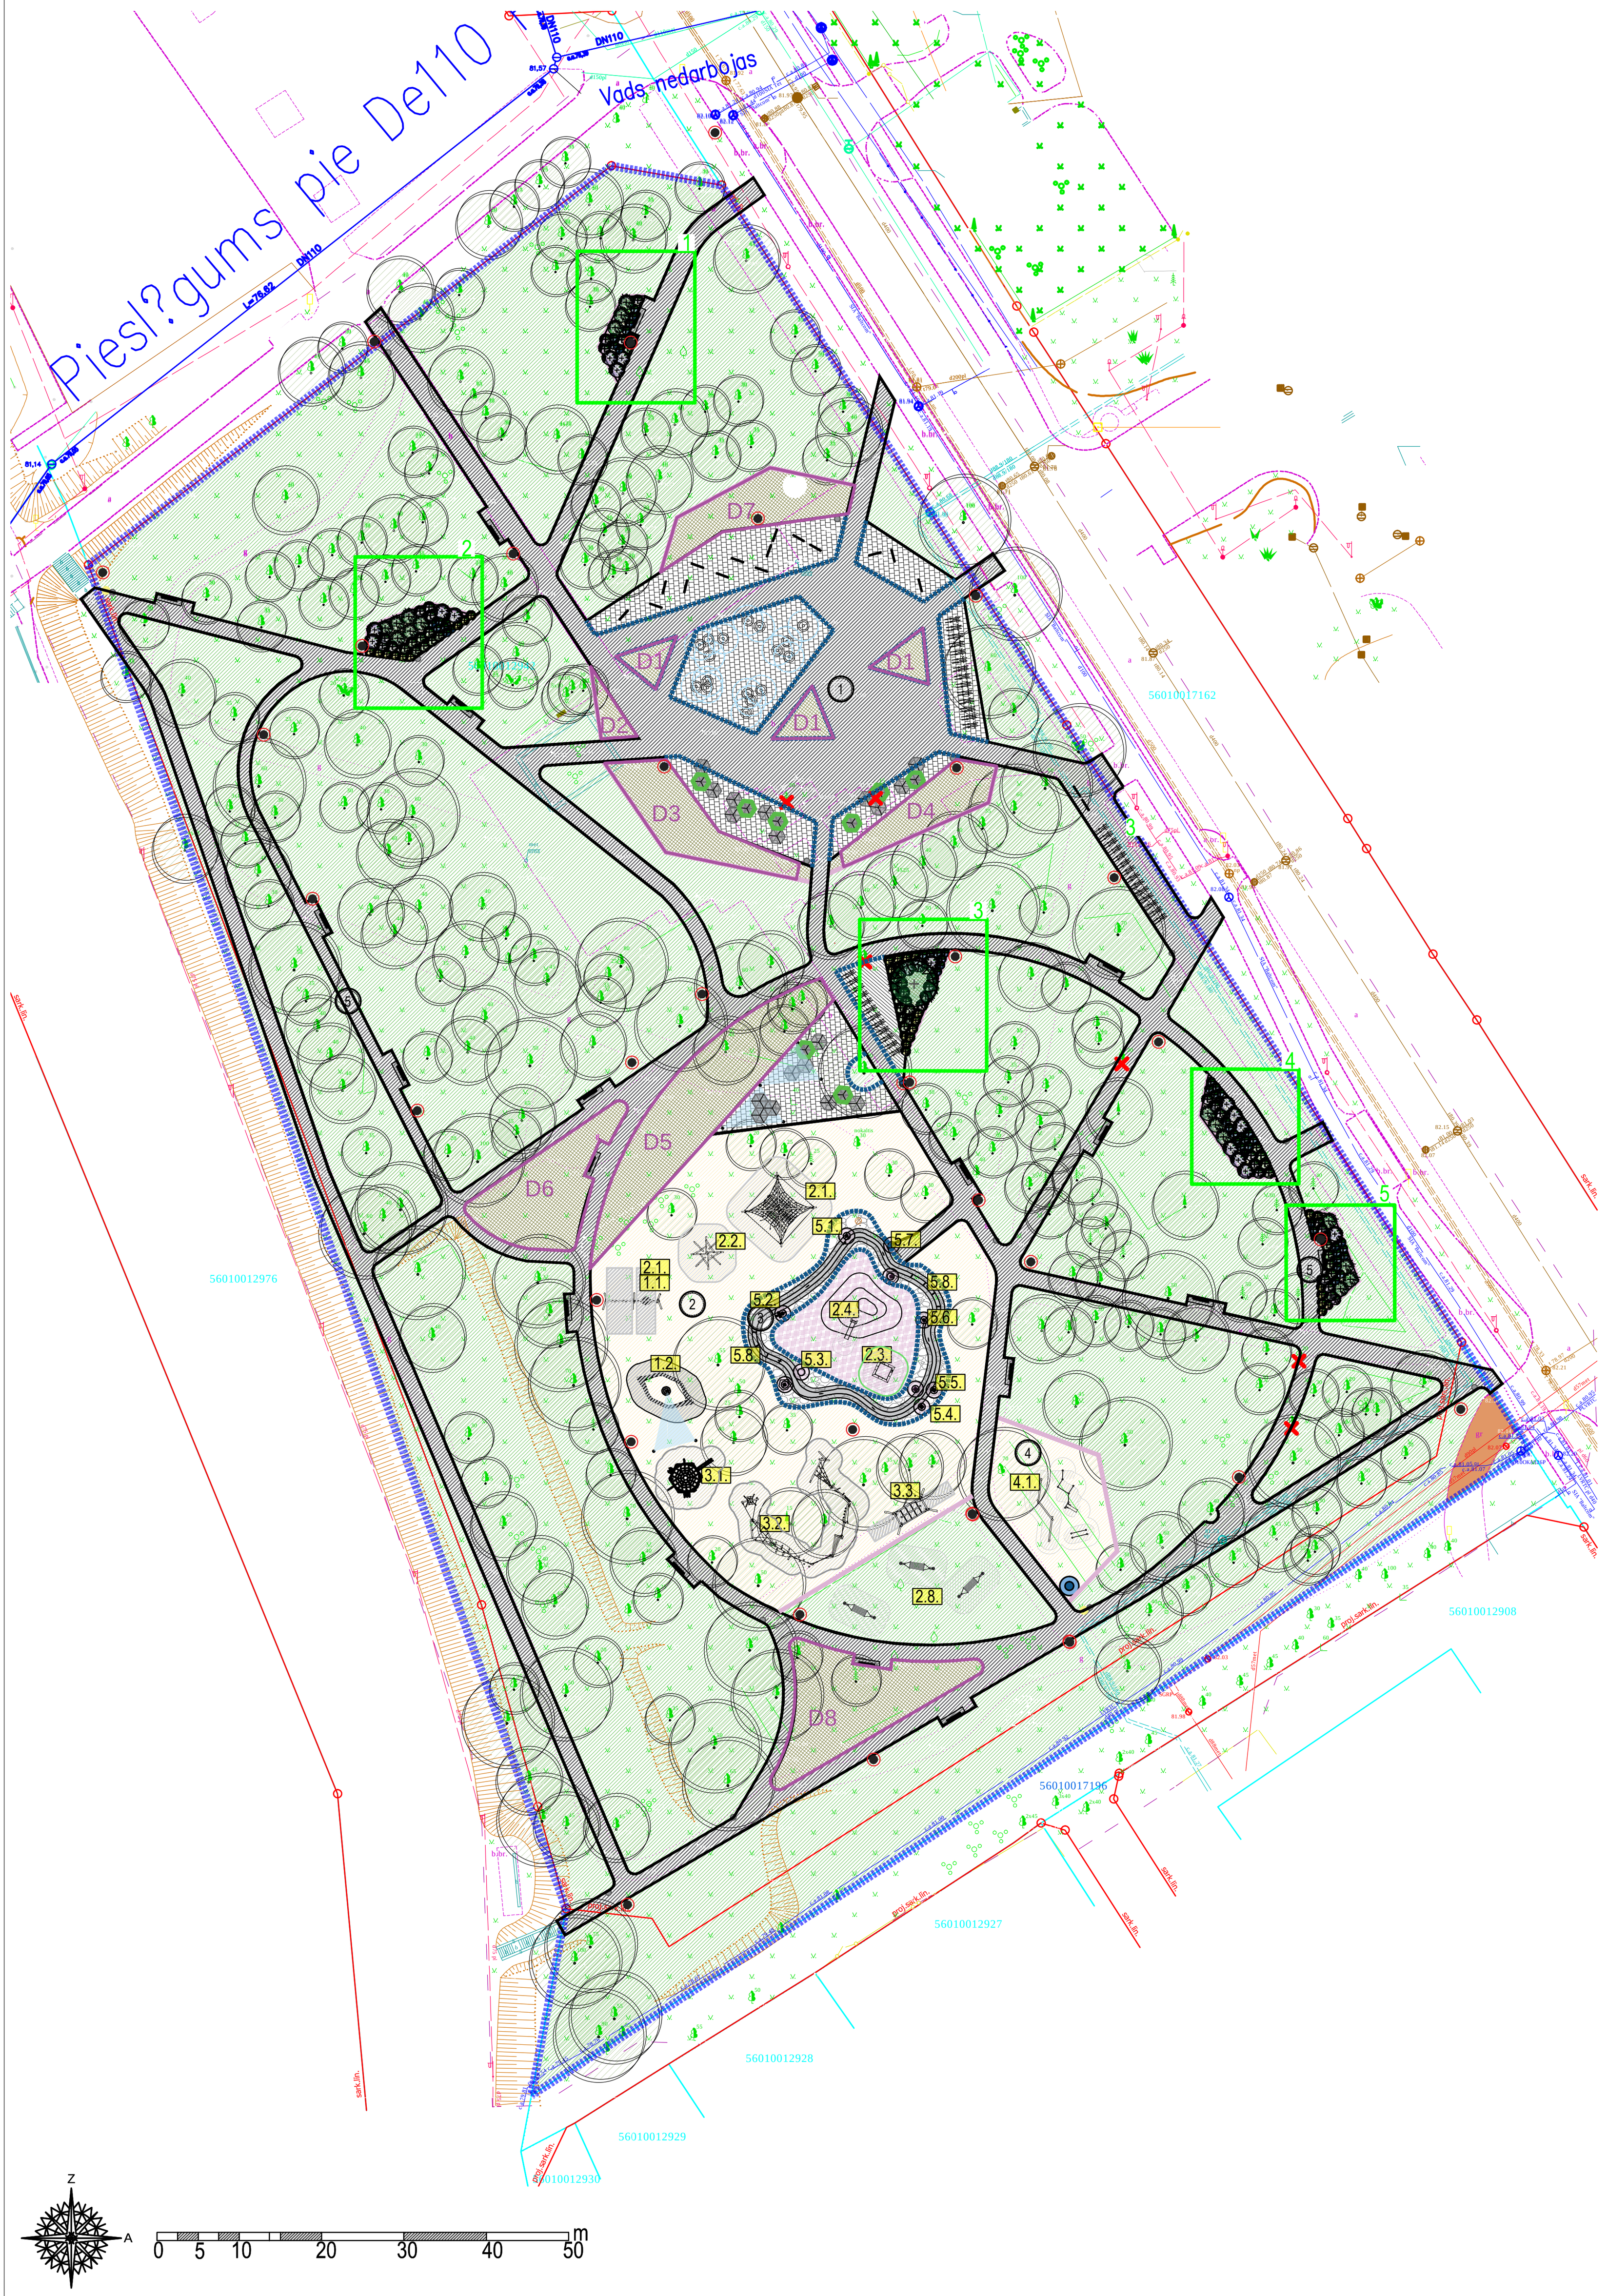


SAKŅU KAMOLA NOSTIPRINĀŠANA AR ENKURSISTĒMU

SĀNSKATS

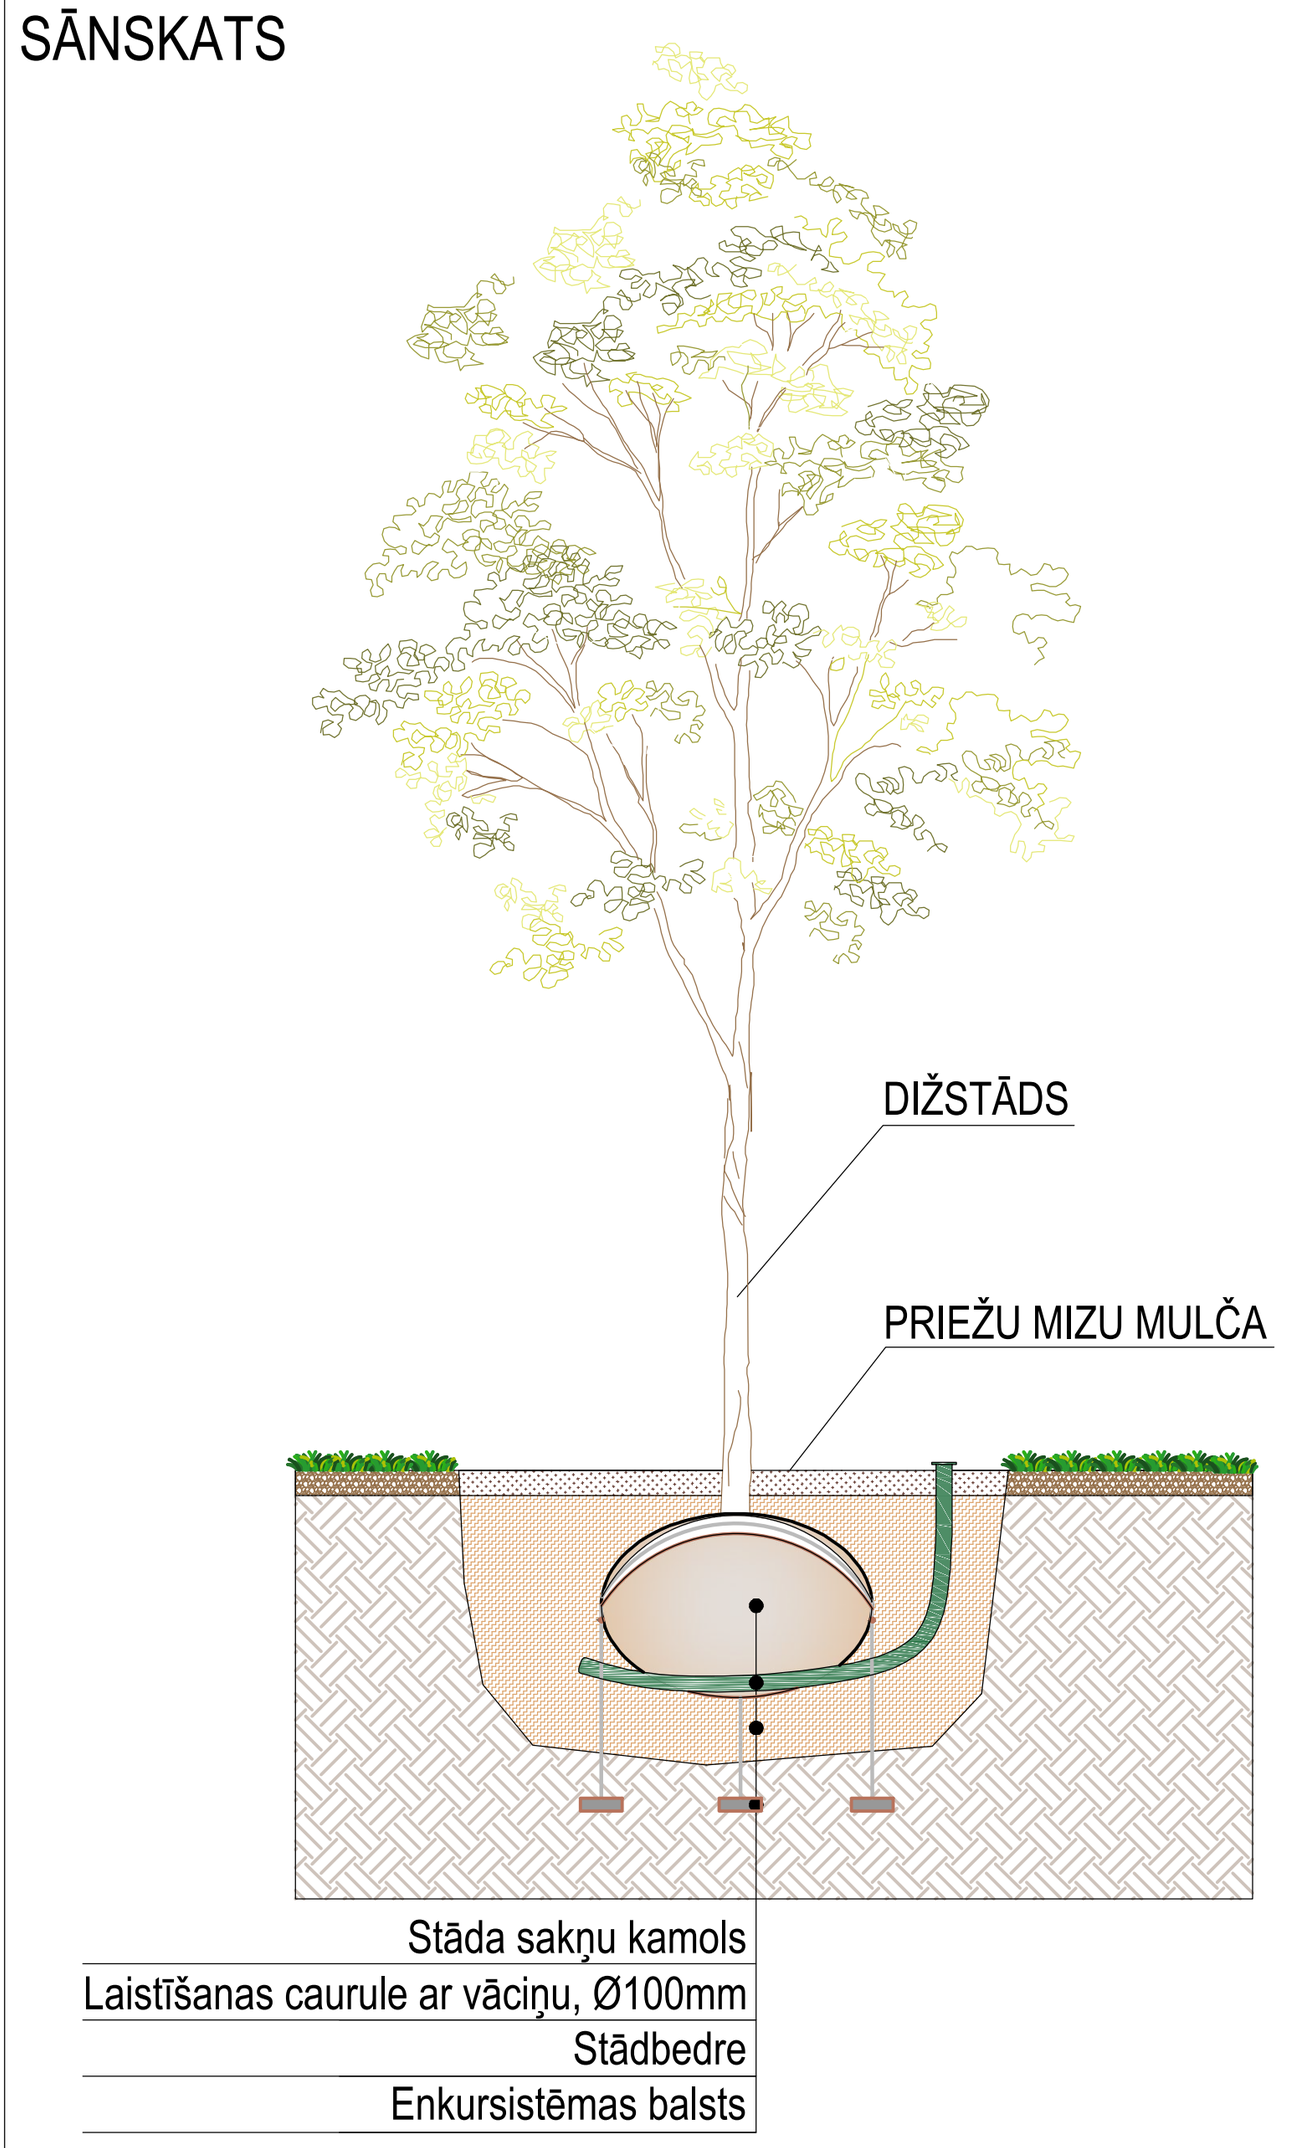

VIRSSKATS

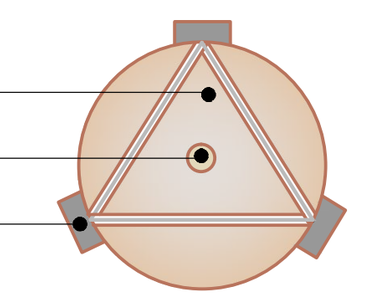

PROJEKTĒTO AUGU SPECIFIKĀCIJAS TABULA


Nr. P. k.	Auga attēls	Apzīmējums	Latīniskais nosuakums	Latviskais nosaukums	Stāda izmēri (auga augst, cm/ stumbra apkārtmērs, cm)	Sakņu sistēma	Pieaguša auga izmērs (augstums, platums; m/m)	Stādīšanas attālums (m)	Daudzums (gab.)	Piezīmes
					Skuju kokaugi					
1			Pinus mugo	Kalnu priede	20-30	C3	h=1.5-4 / p=2	1.8	16	Stādāms mulčētā apdobē (pēc plāna)
					Lapu kokaugi					
2			Stephanandra incisa 'Crispa'	Iegrieztā stefanandra, šķ.	20	C2	h=0.8 / d=1.2	pēc plāna	28	Stādāms dabīgo šķiedru ģeopaklāja klātā apdobē (pēc plāna)
3			Salix repens 'Nitida'	Ložņu kārkls, šķ.	30-40	C3	h=0.8 / d=1.5-2	pēc plāna	50	Stādāms mulčētā vai dabīgo šķiedru ģeopaklāja klātā apdobē (pēc plāna)
4			Euonymus fortunei 'Sunspot'	Fortina segliņš, šķ	10-15	C1	h=0.2 / d=1-1.5	pēc plāna	30	Stādāms mulčētā apdobē (pēc plāna)
5			Symphoricarpos × doorenbosii	Dorenbosa sniegoga	40-50	C3	0.8 - 1	pēc plāna	29	Stādāms mulčētā vai dabīgo šķiedru ģeopaklāja klātā apdobē (pēc plāna)
6			Cotoneaster x suecicus 'Skogholm'	Zviedrijas klintene, šķ.	20-30	C3	h=0.4-0.8 / d=2	pēc plāna	17	Stādāms dabīgo šķiedru ģeopaklāja klātā apdobē (pēc plāna)
7			Amelanchier × grandiflora 'Ballerina'	Lielziedu korinte, šķ	600/ 16-20	C10	h=3-6 / p=3	pēc plāna	1	Ne vairāk kā 3 atzarojumi. Dižstāds, stiprināts, noenkurots
								KOPĀ:	171	

APZĪMĒJUMI	APRAKSTS UN ATŠIFRĒJUMI
	Projektēšanas robeža
	Esošais grants segums
	Zāliens
	Proj. betona bruģakmens
	Proj. betona bruģakmens
	Proj. priežu mizas mulča dobēm
	Proj. koka šķeldas segums
	Proj. gumijas segums
	Proj. dabisko akmens plākšņu segums
	Proj. betona segums
	Proj. sijāta smilts
	Proj. betona apmale
	Proj. koka brusas apmale
	Proj. metāla apmale
	Esošs saglabājams koks
	Izcērtams koks
	Proj. koki
	Dzeramā ūdens brīvkrāns
1	Atpūtas un rotaļu laukuma eksplikācija
1.1	Aktivitāšu un iekārtu kārtas numurs
	Aktivitāšu un iekārtu drošības zonas
	Proj. individuālā dizaina viedais sols
	Proj. individuālā dizaina soli
	Proj. soliņš ar atzveltni
	Proj. atkritumu urna
	Proj. atkritumu urna suņu ekskrementiem
	Proj. velosipēda novietne
	Proj. laterna
	Proj. šūpuļtīkls
	Proj. individuālā dizaina stends
	Proj. miglas strūklaka
	Proj. saules aizsargtents
	Proj. ūdens rotaļu elementi


Piezīmes:

1. ĢP, TS daļās visi izmēri doti metros;
2. Visas izmaiņas projektā saskaņot ar attiecīgās daļas būvspeciālistu un ainavu arhitektu;
3. Būvprojekta risinājumu izbūvi veikt tikai atbilstoši attiecīgās daļas rasējumiem;
4. Būvuzņēmējs ir atbildīgs par darbu veikšanas projekta izstrādāšanu specializētajiem darbu veidiem, kas tiek pielietoti būvē;
5. Labiekārtojuma elementu izvietojums precizējams autoruzraudzības kārtā, iespējamas nobīdes pamatojoties uz ierīkošanas kārtību;
10. Teritorijas segumu un labiekārtojuma plānu skatīt lapā TS-L-1.1;
11. Rotaļlaukuma labiekārtojuma plānu skatīt lapā TS-L 1.2;
12. Miglas strūklakas detalizāciju skatīt lapā TS-L-1.3;
13. **Plānā redzamās dobju detalizācijas D1-D8 skatīt lapā TS-L-2.2.**


DOBES DETALIZĀCIJA Nr.1; M 1:100

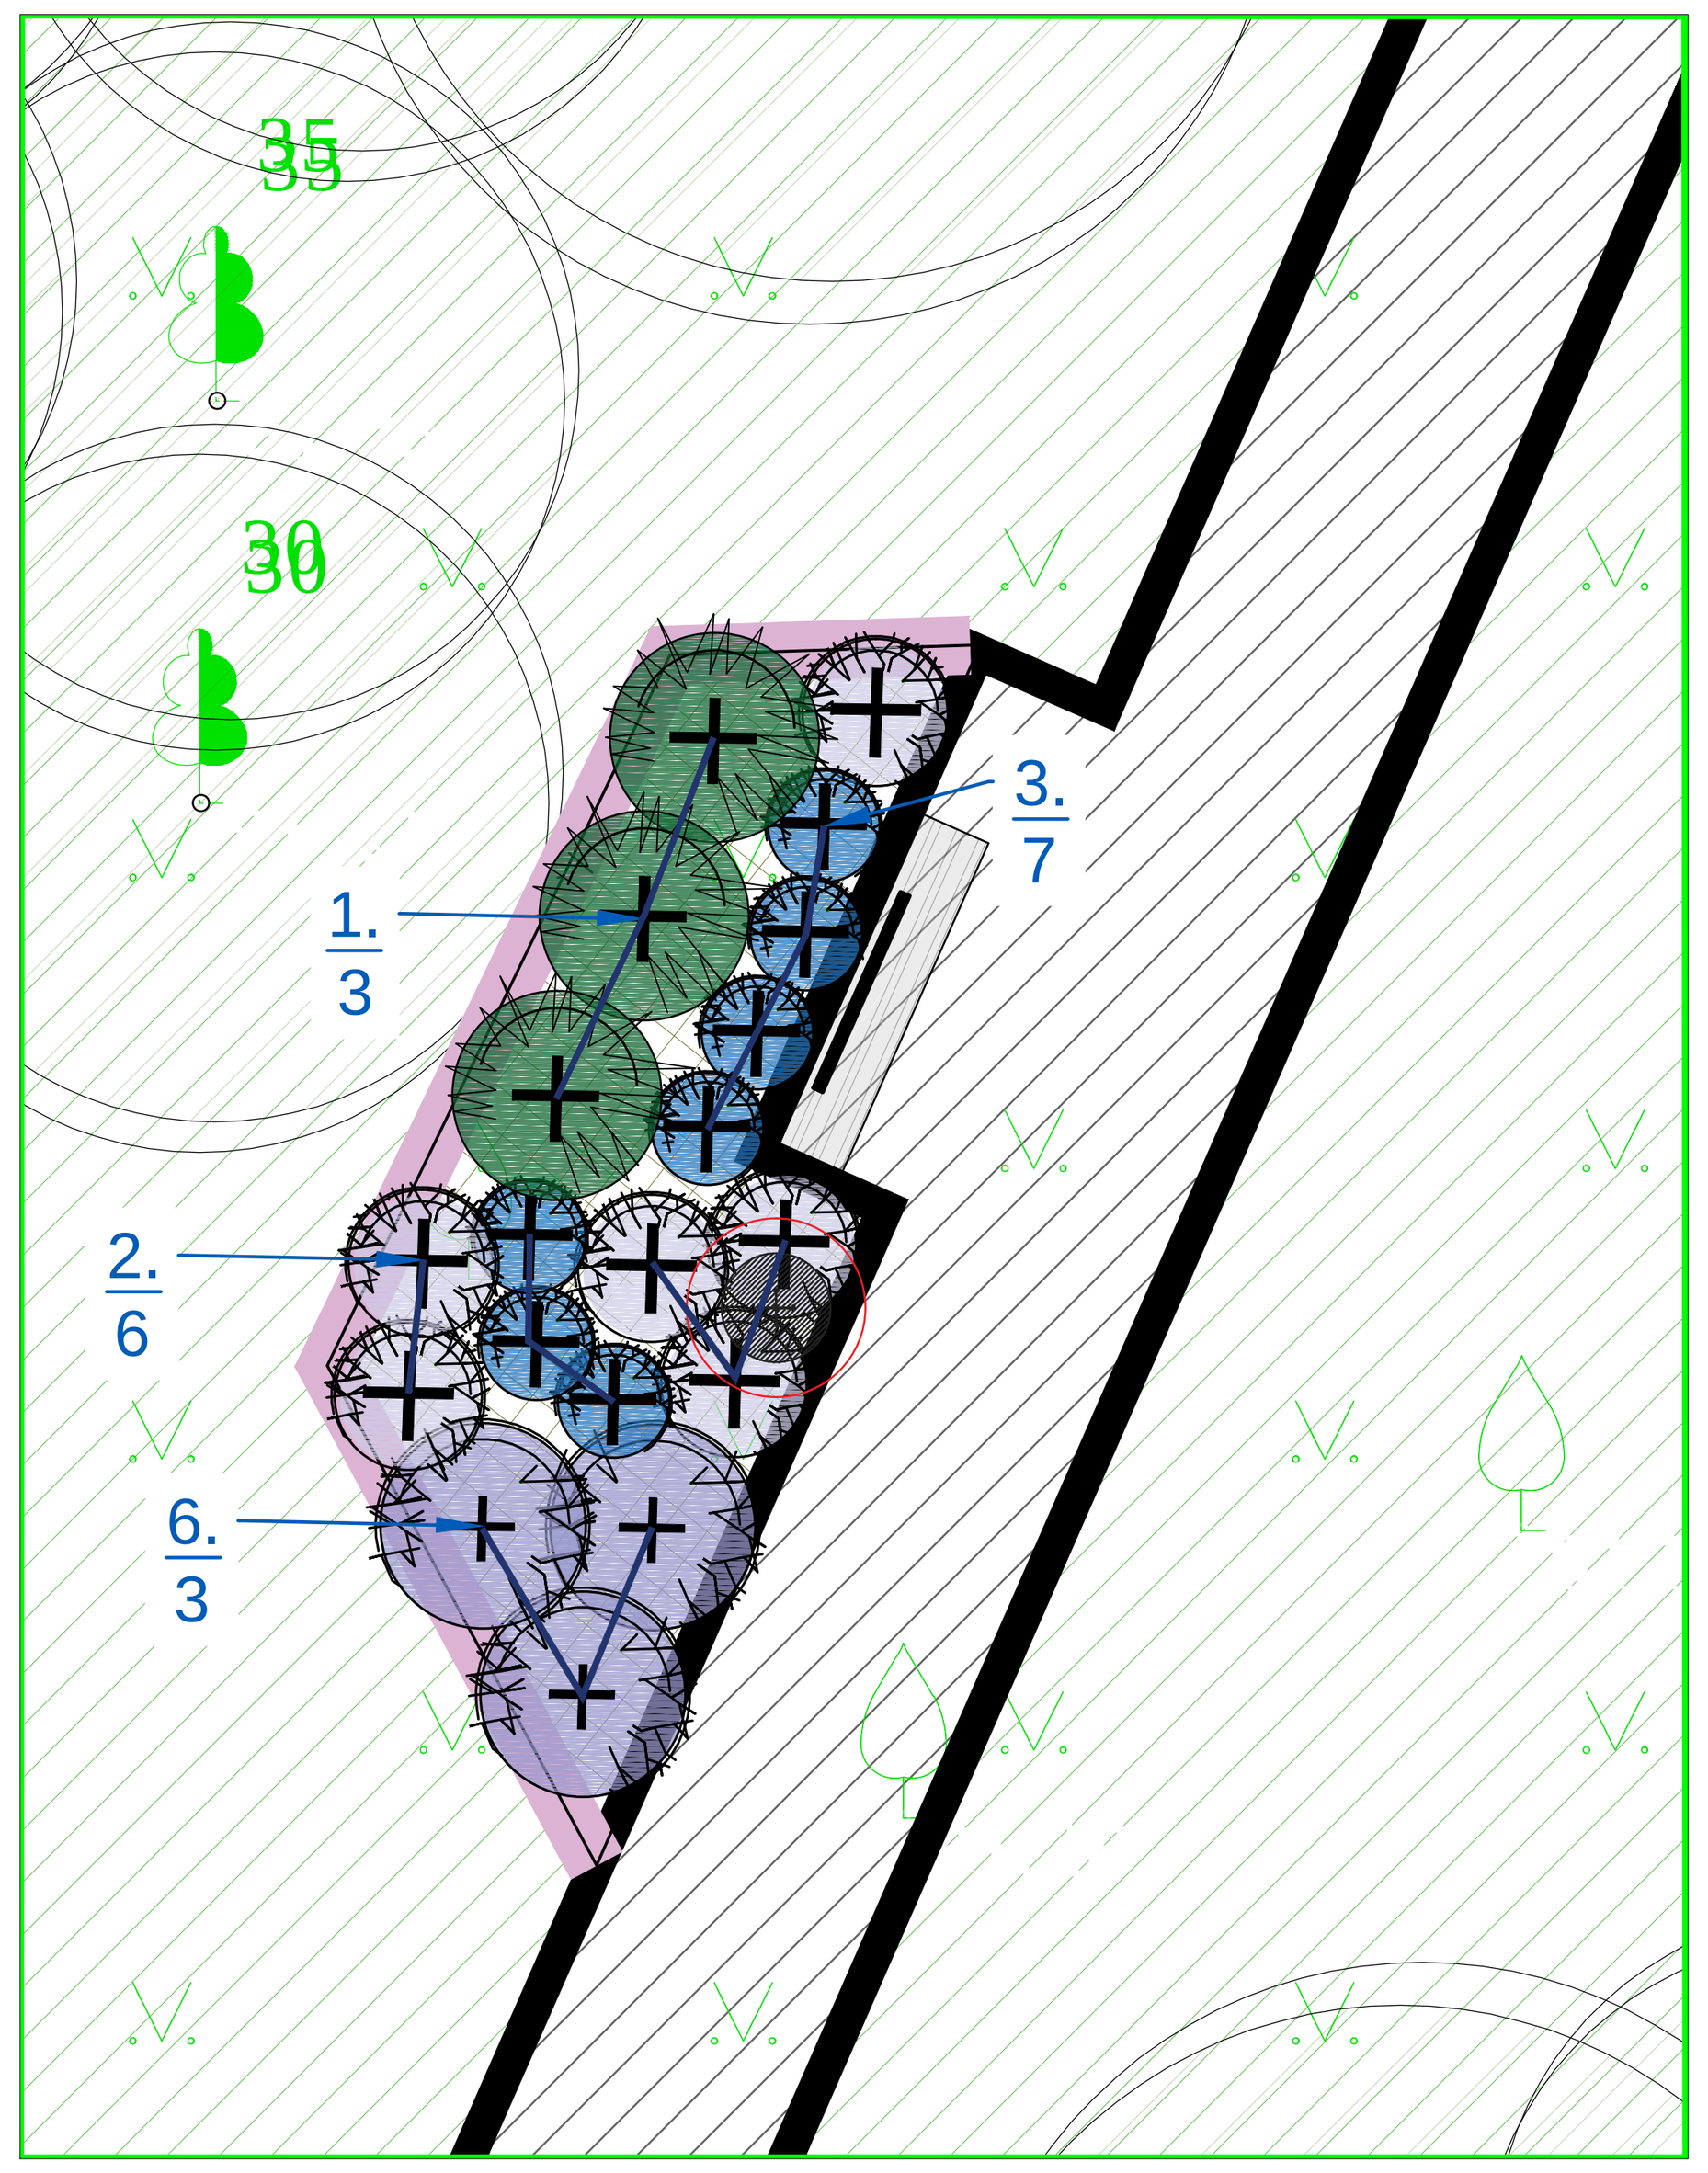


DOBES DETALIZĀCIJA Nr.2; M 1:100

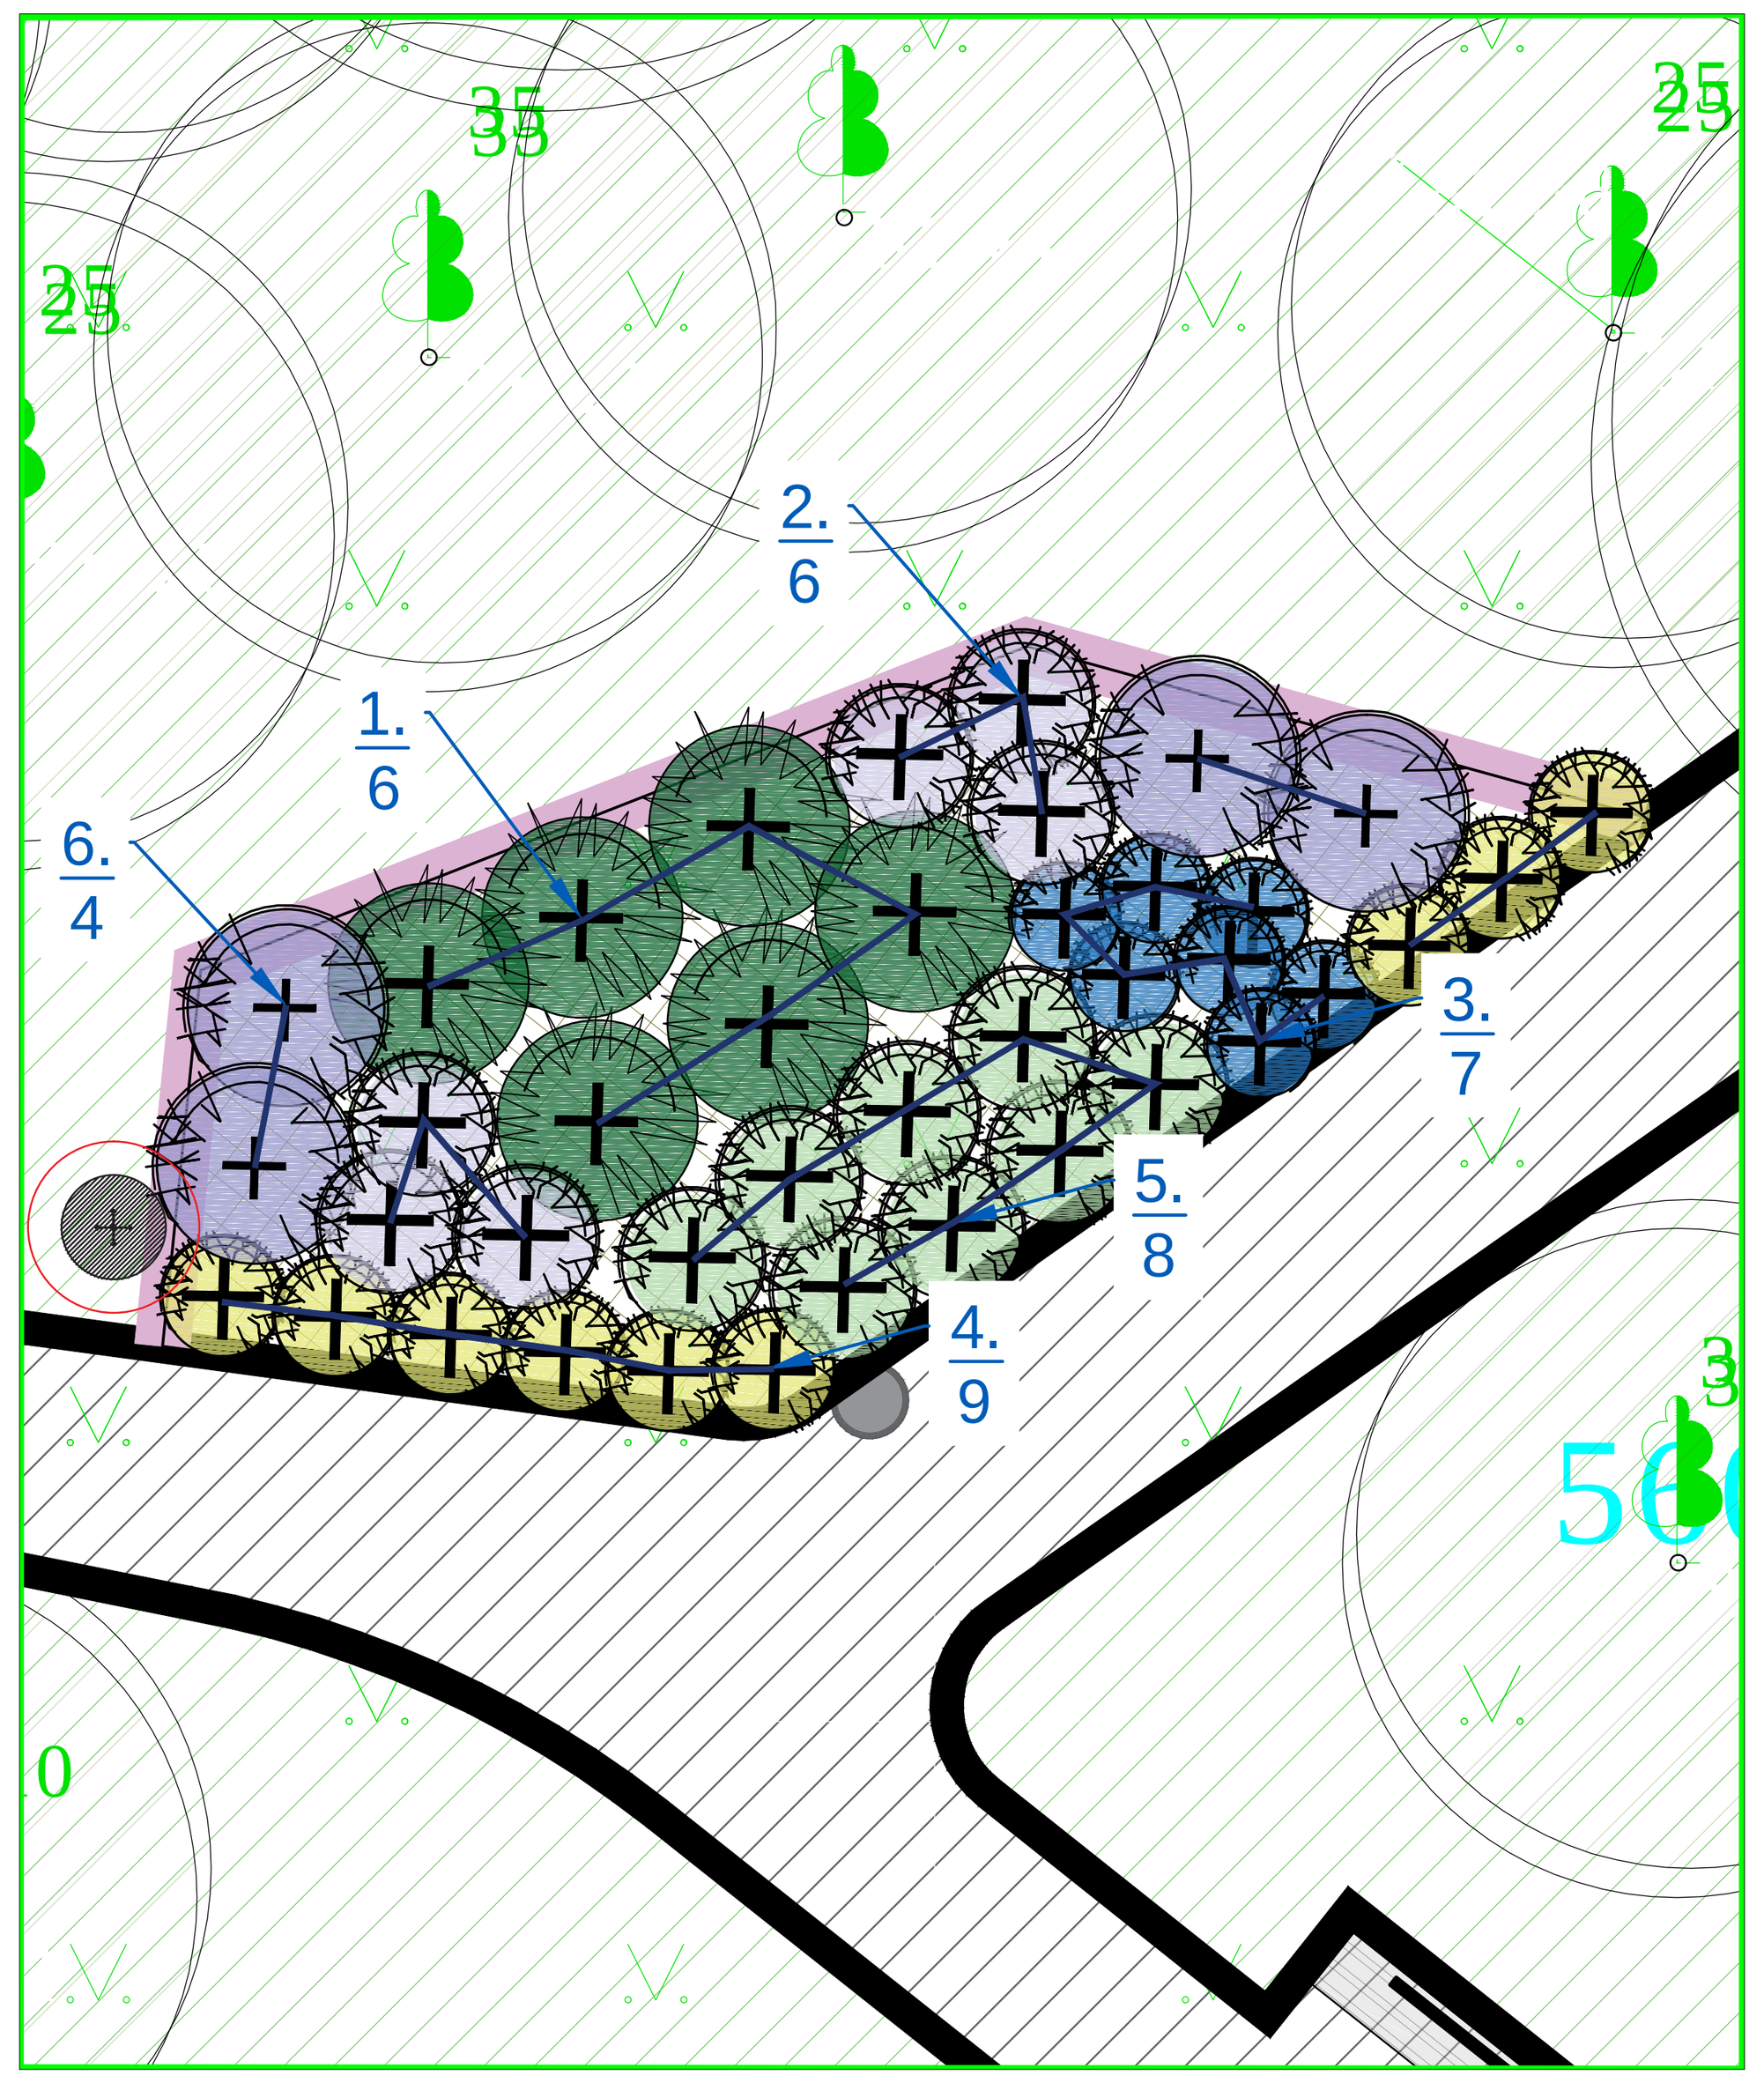


DOBES DETALIZĀCIJA Nr.3; M 1:100

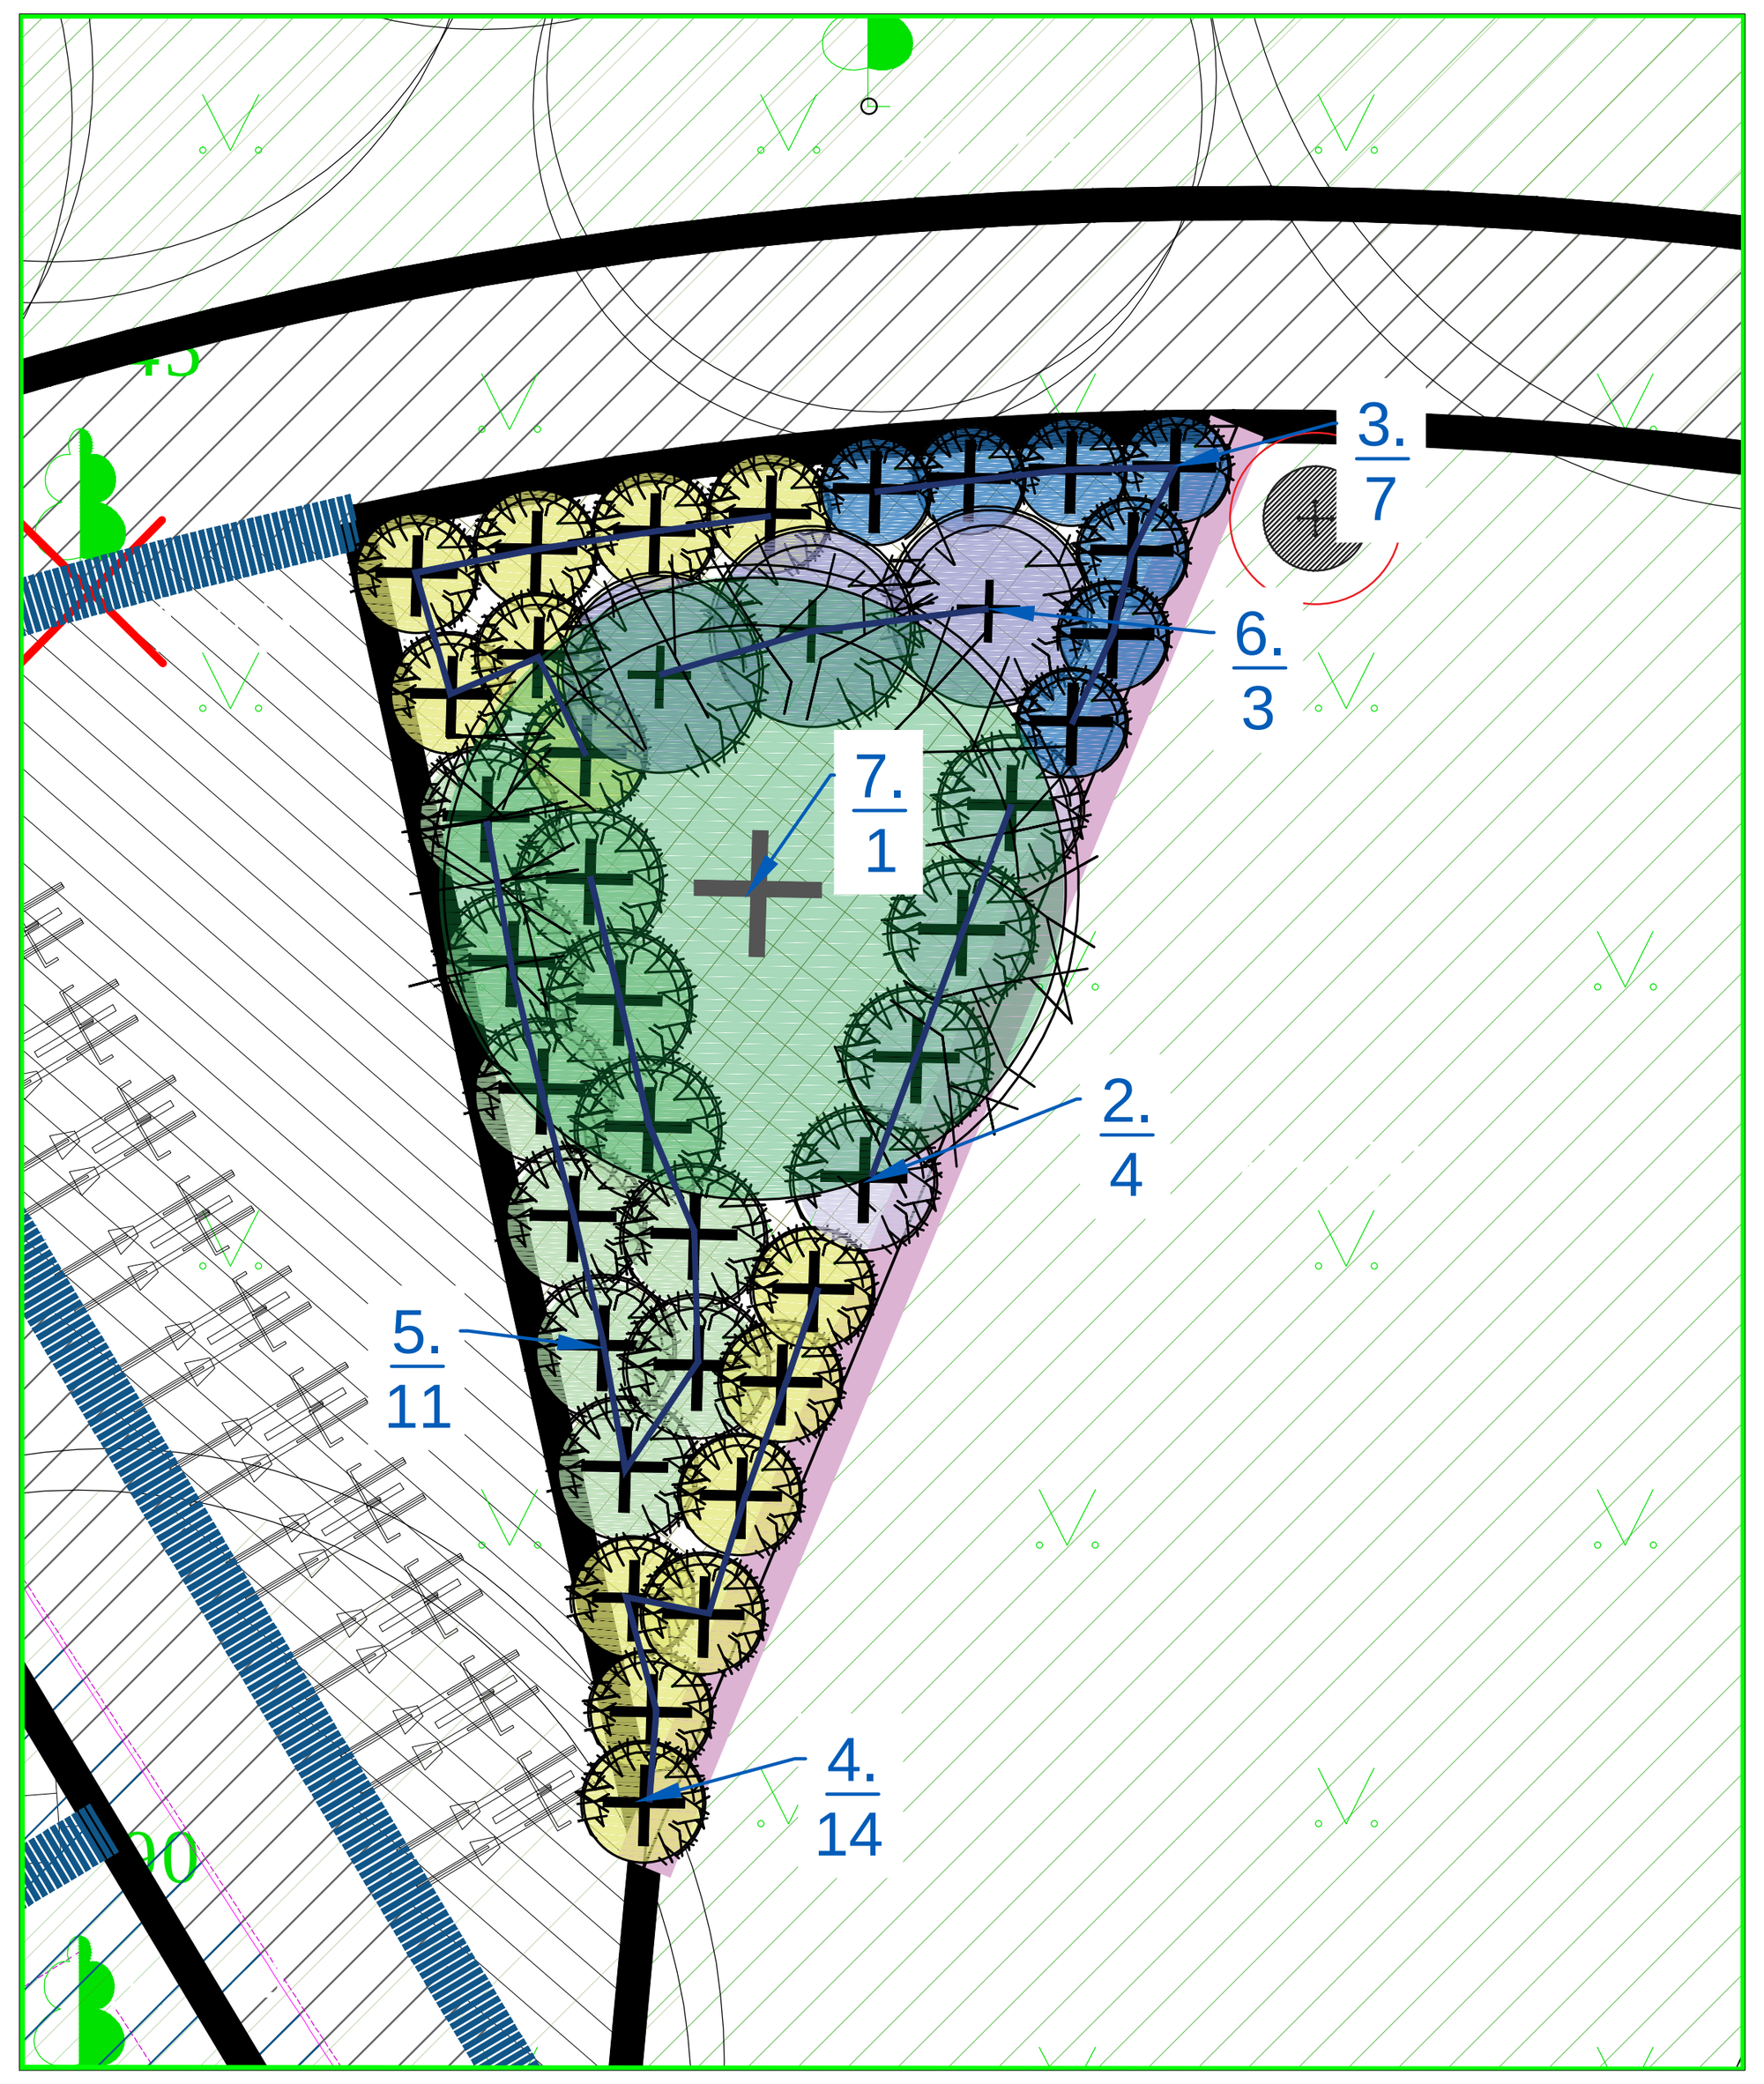

DOBES DETALIZĀCIJA Nr.4; M 1:100

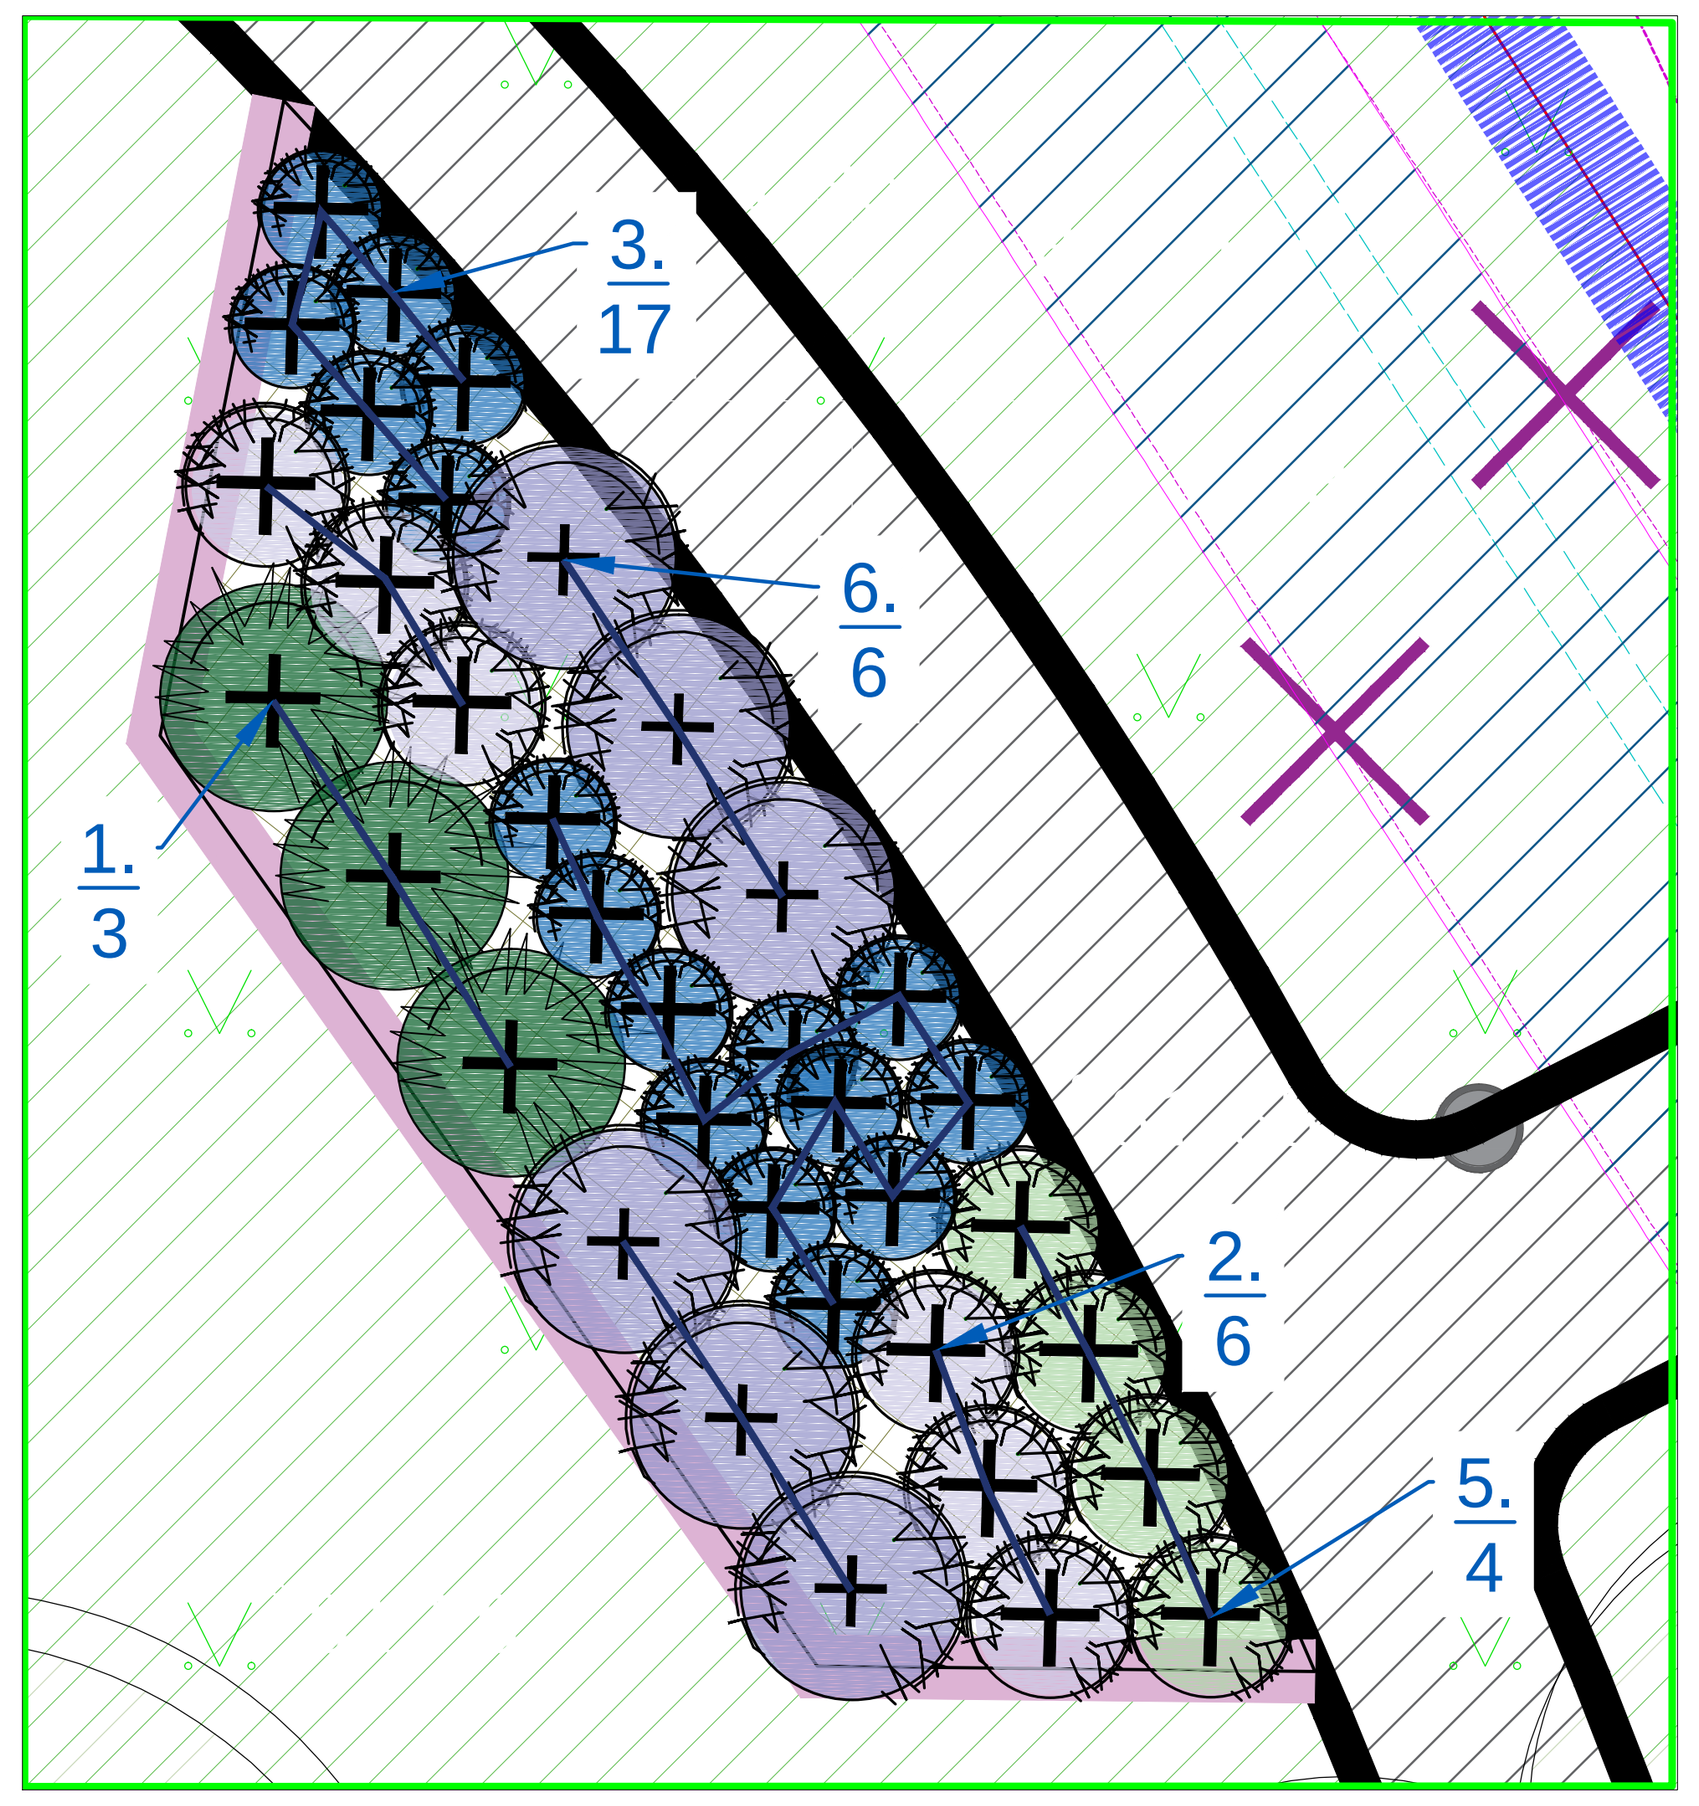

DOBES DETALIZĀCIJA Nr.5; M 1:100

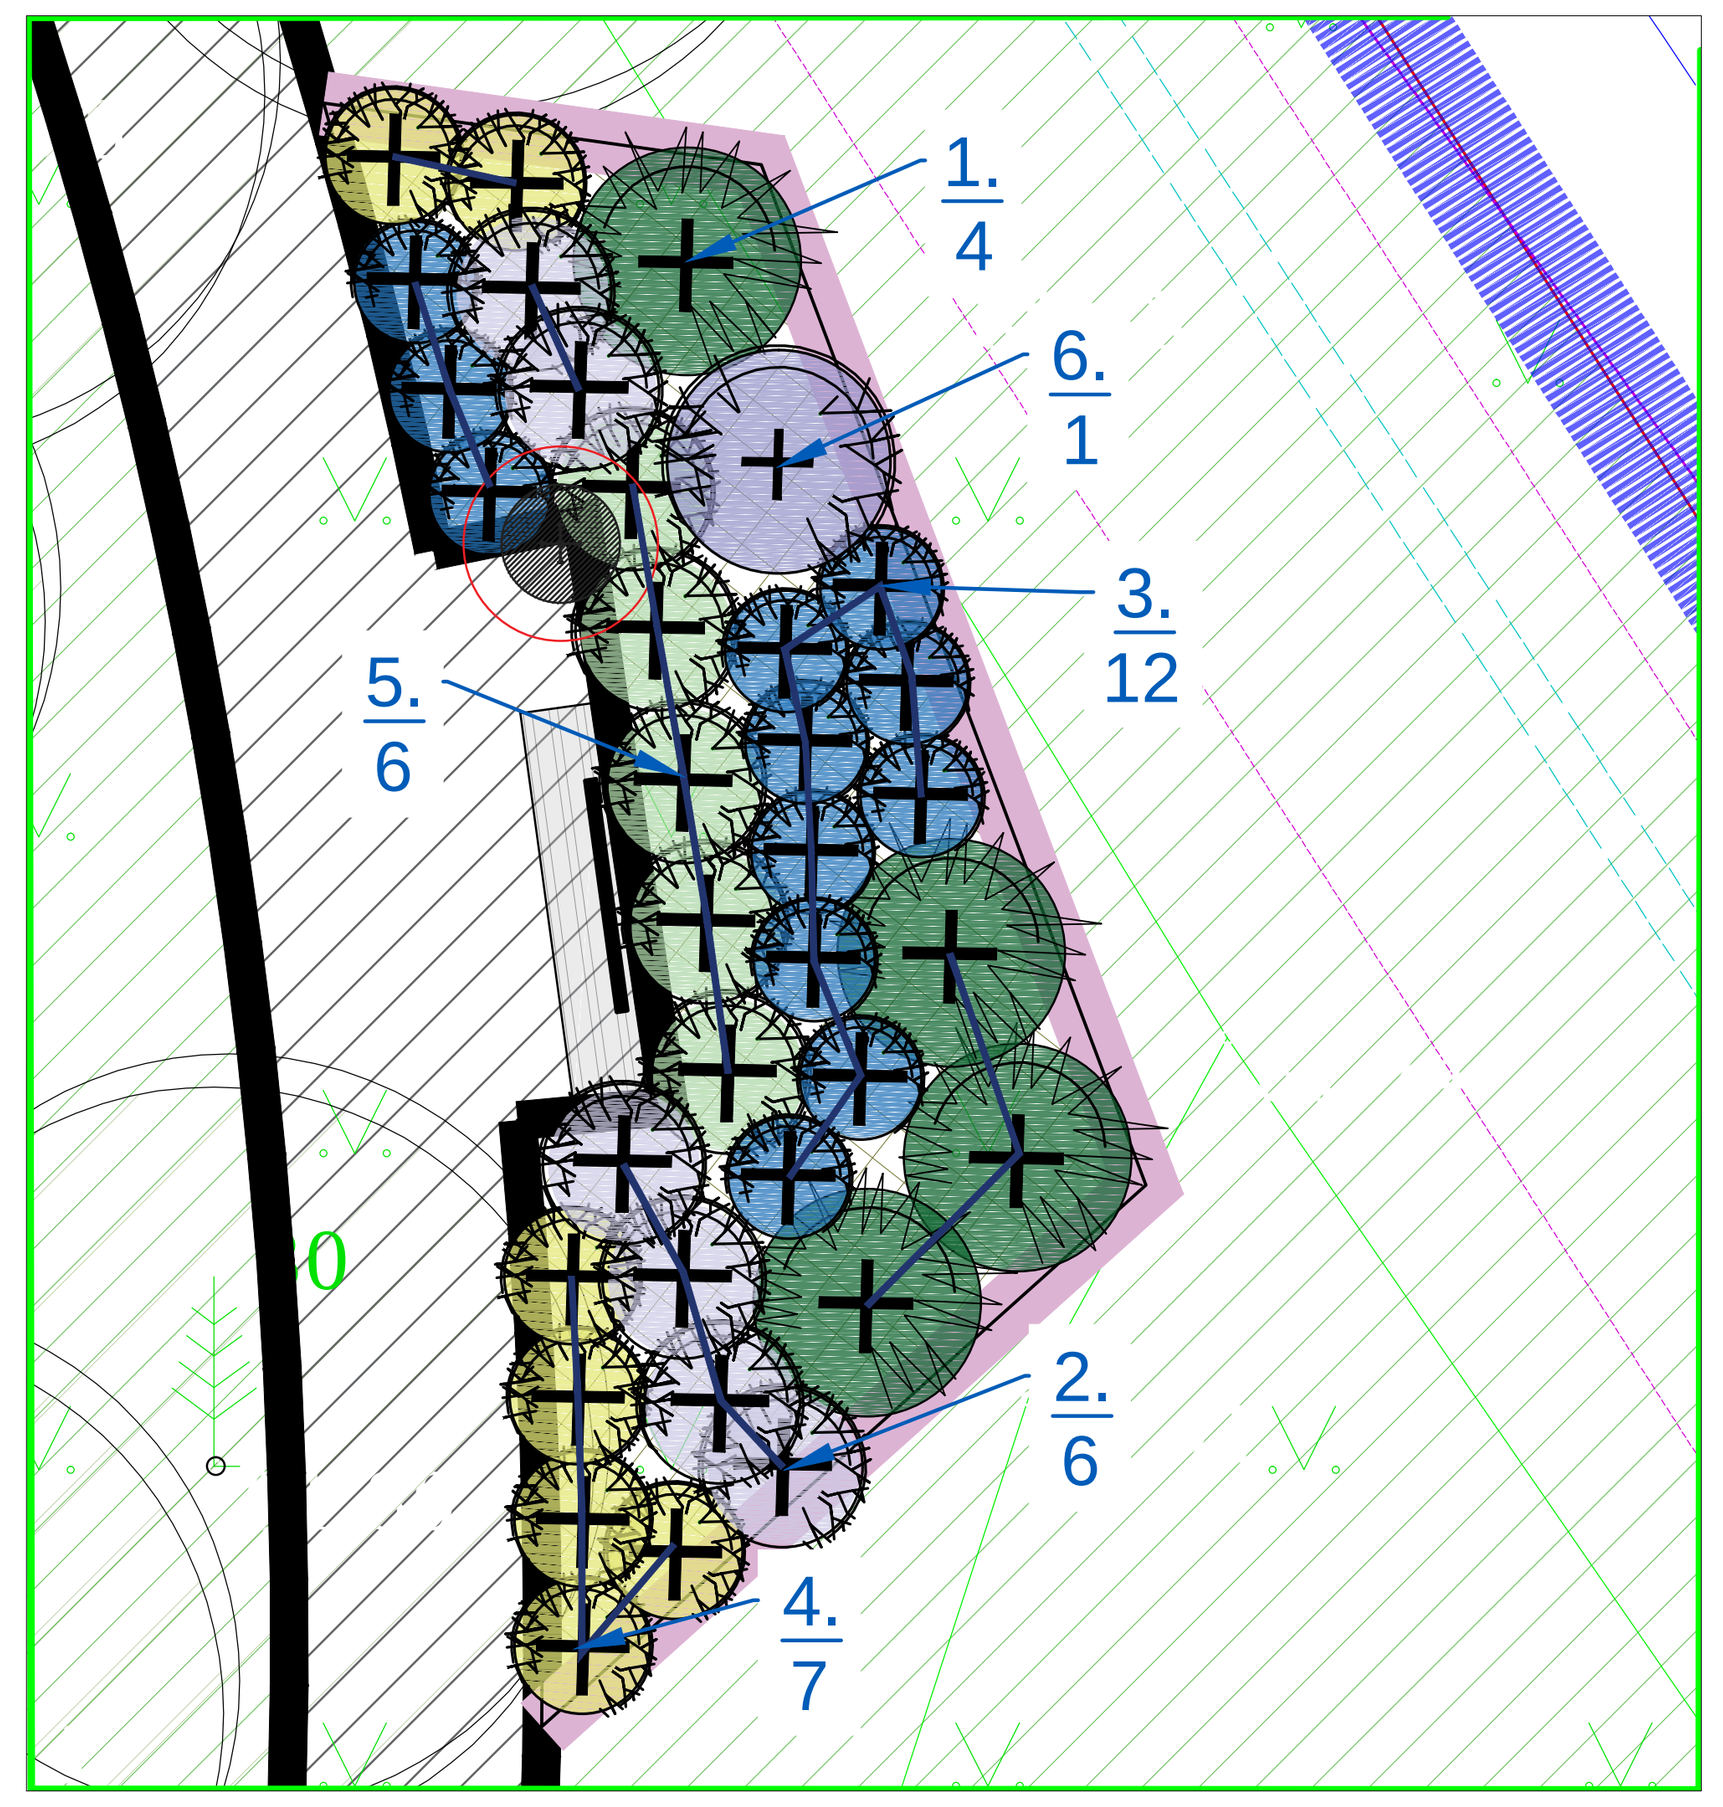

SIA "Veido vidi"
Reģ. Nr. LV43603058426
Adrese: Torņa iela 4, Rīga, LV-1050
Tālr.: +371 22007585
e-pasts: kristine.dreija@gmail.com

Projekta nosaukums	**Teritorijas labiekārtošanas un daudzfunkcionāla atpūtas laukuma izstrāde**				
Objekta adrese	Rīgas iela 205, Jēkabpils, Jēkabpils nov., z.v. kadastra apzīmējums 56010012942				
Datums	1.03.2024.	Pasūtītājs	Jēkabpils novada pašvaldība		
Proj. vadītāja	R. Truševska	Projekta Nr.	2023/5		
Ainavu arh.	K. Dreija M.Grīnberga	Lapas nosaukums	Apstādījumu plāns. Kokaugu dobju detalizācija.		
Mērogs	Stadija	Marka	Lapas Nr.	Lapu sk.	
1:750	BP	TS-L-2.1	9	12	