
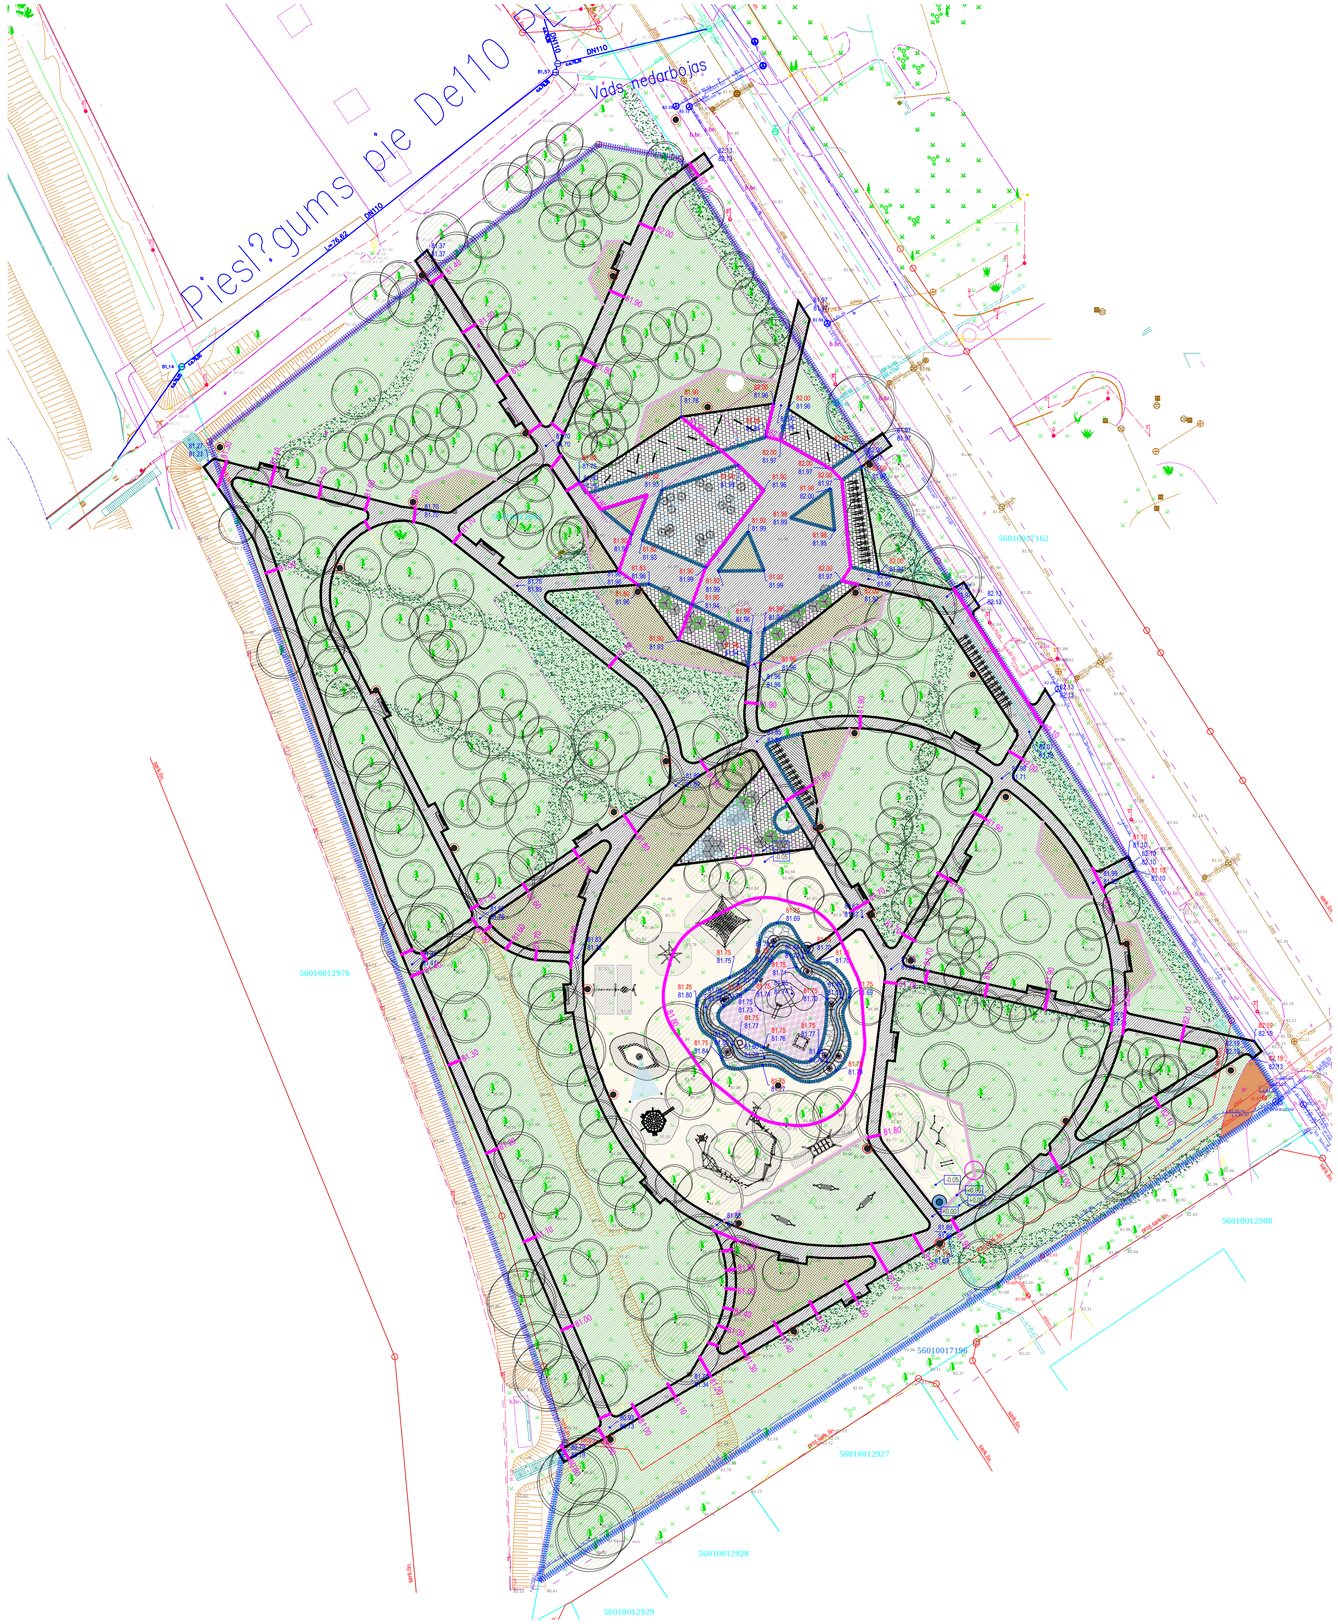


APZĪMĒJUMI	APRAKSTS UN ATŠIFRĒJUMI
	Projektēšanas robeža
	Esošais grants segums
	Zāliens
	Proj. atjaunojams zāliens
	Proj. betona bruģakmens
	Proj. betona bruģakmens
	Proj. priežu mizas mulča dobēm
	Proj. koka šķeldas segums
	Proj. gumijas segums
	Proj. dabisko akmens plākšņu segums
	Proj. betona segums
	Proj. sijāta smilts
	Proj. betona apmale
	Proj. koka brusas apmale
	Proj. metāla apmale
	Esošs saglabājams koks
	Izcērtams koks
	Dzeramā ūdens brīvkrāns
	Aktivitāšu un iekārtu drošības zonas
	Proj. individuālā dizaina viedais sols
	Proj. individuālā dizaina soli
	Proj. soliņš ar atzveltni
	Proj. atkritumu urna
	Proj. atkritumu urna suņu ekskrementiem
	Proj. velosipēda novietne
	Proj. laterna
	Proj. šūpuļtīkls
	Proj. individuālā dizaina stends
	Proj. miglas strūklaka
	Proj. saules aizsargtents
	Proj. ūdens rotaļu elementi
110 / 108	Proj. augstuma atzīme Esošā augstuma atzīme
110 / 108	Proj. apmales augstuma atzīme Esošā augstuma atzīme
110	Proj. virsmas augstuma atzīme
81.90	Proj. augstuma horizontāle

Piezīmes:

1. ĢP, TS daļās visi izmēri doti metros;
2. Visas izmaiņas projektā saskaņot ar attiecīgās daļas būvspeciālistu un ainavu arhitektu;
3. Visiem rūpnieciski ražotiem projektā paredzētajiem izstrādājumiem un materiāliem jābūt ar atbilstības sertifikātiem, kas garantē kvalitāti un projektā izvirzītās prasības. Projektā paredzētos izstrādājumus un materiālus pieļaujams aizvietot ar pēc kvalitātes un īpašībām ar labākiem vai analogiem materiāliem;
4. Visi rūpnieciski ražotie labiekārtojuma elementi uzstādāmi atbilstoši ražotāja prasībām;
5. Visām individuālā dizaina iekārtām un elementiem jāatbilst LVS EN 1176;
6. Būvprojekta risinājumu izbūvi veikt tikai atbilstoši attiecīgās daļas rasējumiem;
7. Būvuzņēmējs ir atbildīgs par darbu veikšanas projekta izstrādāšanu specializētajiem darbu veidiem, kas tiek pielietoti būvē;
8. Labiekārtojuma elementu izvietojums precizējams autoruzraudzības kārtā, iespējamas nobīdes pamatojoties uz ierīkošanas kārtību;
10. Teritorijas segumu un labiekārtojuma plānu skatīt lapā TS-L-1.1;
11. Rotaļlaukuma labiekārtojuma plānu skatīt lapā TS-L 1.2;
12. Miglas strūklakas detalizāciju skatīt lapā TS-L-1.3;
13. Apstādījumu plānu un dobju detalizācijas skatīt lapās TS-L-2;
14. Individuālā dizaina elementu detalizācijas skatīt lapās TS-L-D1(modulārais sols), TS-L-D2 (informatīvais stends), TS-L-D3 (smilšu kaste "Kuģis").
15. Interaktīvā ūdens elementa "Daugava" detalizāciju skatīt lapā TS-L-1.2.1,
16. Visu individuālā dizaina iekārtu un elementu konstruktīvie risinājumi, tai skaitā to savstarpējais izvietojums, precizējams autoruzraudzības kārtā, saskaņā ar bērnu rotaļu laukuma inspektora izvirzītām rekomendācijām.

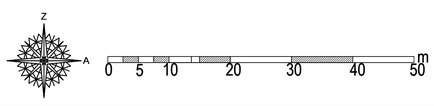

SIA "Veido vidi"
Reģ. Nr. LV43603058426
Adrese: Torņa iela 4, Rīga, LV-1050
Tālr.: +371 22007585
e-pasts: kristine.dreija@gmail.com

Projekta nosaukums	**Teritorijas labiekārtošanas un daudzfunkcionāla atpūtas laukuma izstrāde**						
Objekta adrese	Rīgas iela 205, Jēkabpils, Jēkabpils nov., z.v. kadastra apzīmējums 56010012942						
Datums	05.03.2024.		Pasūtītājs	Jēkabpils novada pašvaldība			
Proj. vadītāja	R. Truševska		Projekta Nr.	2023/5			
Ainavu arh.	K. Dreija		Lapas nosaukums	Vertikālais plāns			
	A. Katlapa						
			Mērogs	Stadija	Marka	Lapas Nr.	Lapu sk.
			1:500	BP	TS-L-3	11	12