
INDIVIDUĀLAIS DIZAINA INFORMĀCIJAS STENDS M1:25

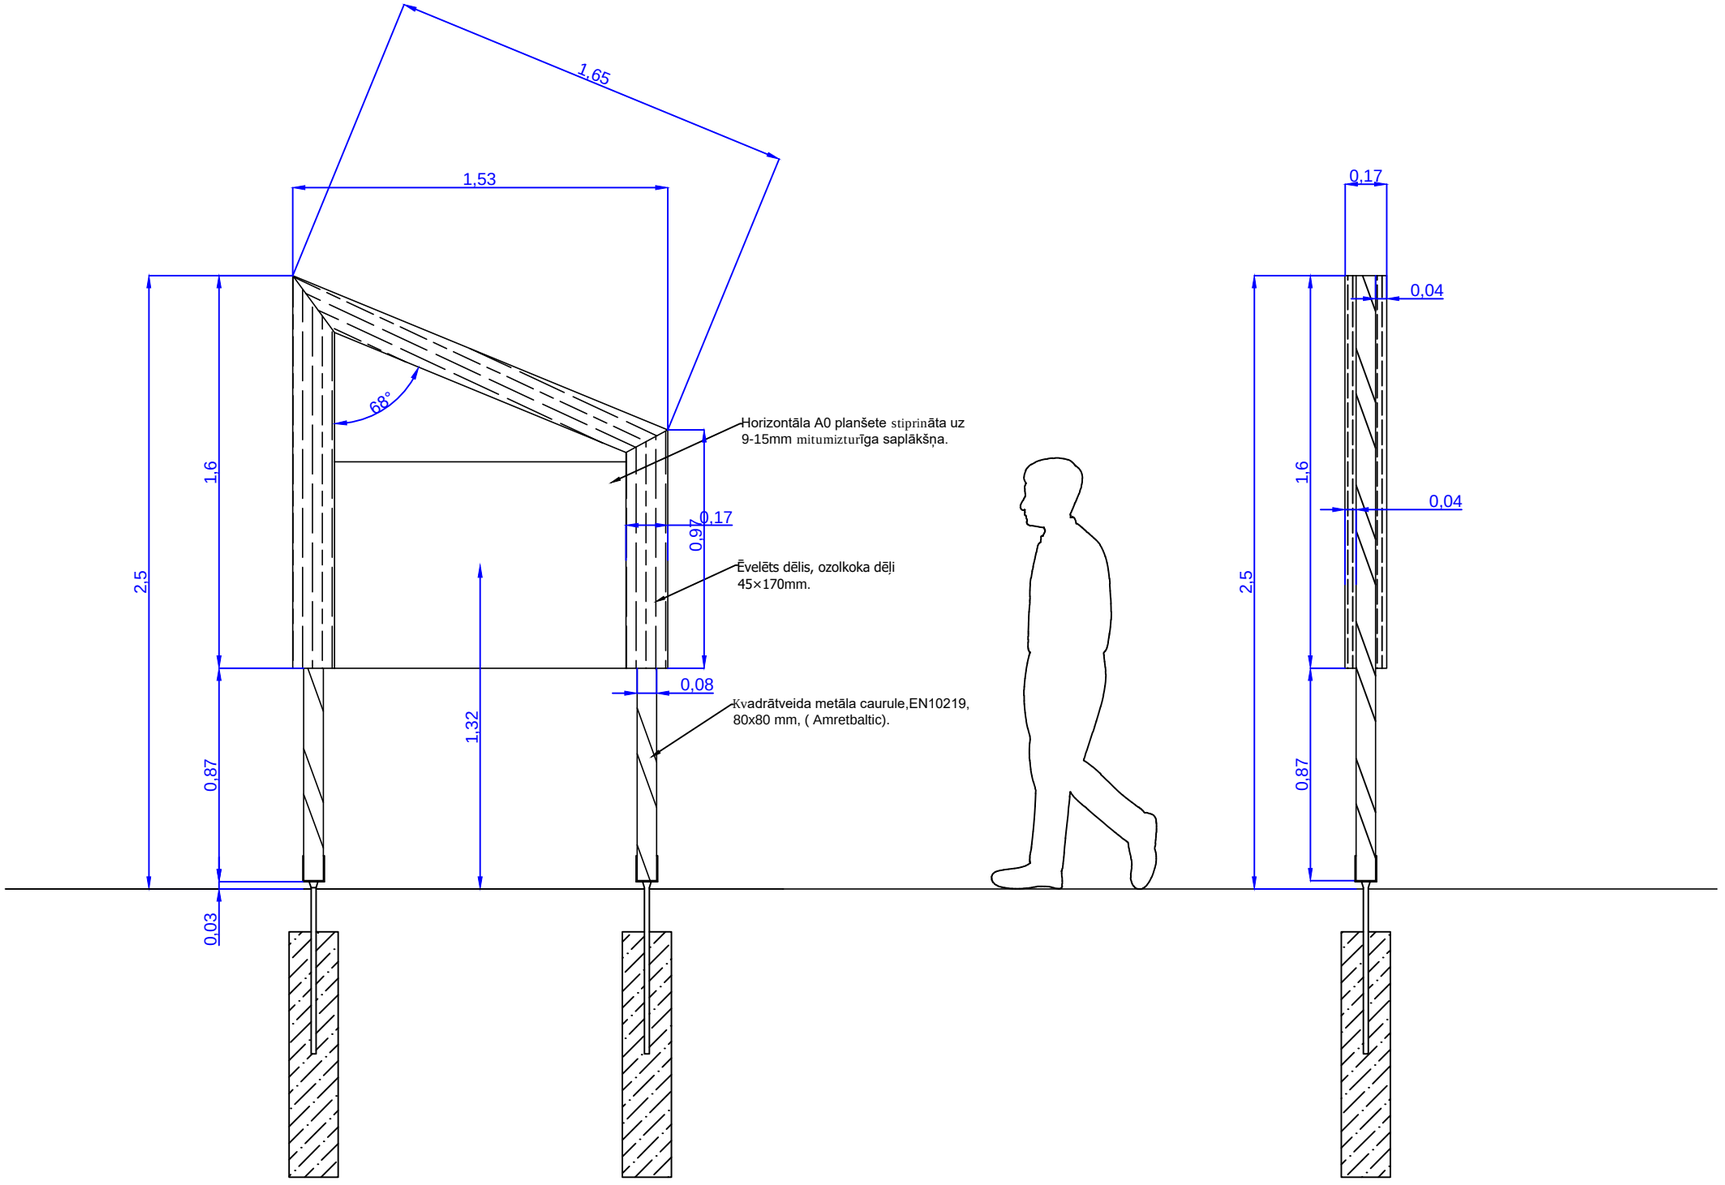

Piezīmes:

1. Visas izmaiņas projektā saskaņot ar ainavu arhitektu;
2. Projektā paredzētos izstrādājumus un materiālus pieļaujams aizvietot ar pēc kvalitātes un īpašībām labākiem vai ekvivalentiem materiāliem, saksaņojot ar projekta autoru un Pasūtītāju;
3. Visiem rūpnieciski ražotiem projektā paredzētajiem izstrādājumiem un materiāliem jābūt ar atbilstības sertifikātiem, kas garantē kvalitāti un projektā izvirzītās prasības. Projektā paredzētos izstrādājumus un materiālus pieļaujams aizvietot ar pēc kvalitātes un īpašībām ar labākiem vai analogiem materiāliem;
4. Visi rūpnieciski ražotie labiekārtojuma elementi uzstādāmi atbilstoši ražotāja prasībām;
5. Visām individuālā dizaina iekārtām un elementiem jāatbilst LVS EN 1176 un būvprojekta tehniskā specifikācijā dotiem nosacījumiem;
6. Segumiem rotaļu laukumos jāatbilst LVS EN 1177 prasībām;
7. Būvuzņēmējs ir atbildīgs par darbu veikšanas projekta izstrādāšanu specializētajiem darbu veidiem, kas tiek pielietoti būvē;
8. Labiekārtojuma elementu izvietojums precizējams autoruzraudzības kārtā, iespējamas nobīdes pamatojoties uz ierīkošanas kārtību;
10. **Segumu un labiekārtojuma plānu skatīt skatīt lapā TS-L-1.1;**
11. Visu individuālā dizaina iekārtu un elementu konstruktīvie risinājumi, tai skaitā to savstarpējais izvietojums, precizējams autoruzraudzības kārtā;
12. Visi izmēri plānā doti metros.

SIA "Veido vidi"
Reģ. Nr. LV43603058426
Adrese: Torņa iela 4, Rīga, LV-1050
Tālr.: +371 22007585
e-pasts: kristine.dreija@gmail.com

Projekta nosaukums	**Teritorijas labiekārtošanas un daudzfunkcionāla atpūtas laukuma izstrāde**						
Objekta adrese	Rīgas iela 205, Jēkabpils, Jēkabpils nov., z.v. kadastra apzīmējums 56010012942						
Datums	04.03.2024.		Pasūtītājs	Jēkabpils novada pašvaldība			
Proj. vadītāja	R. Truševska		Projekta Nr.	2023/5			
Ainavu arh.	K. Dreija		Lapas nosaukums	Individuālā dizaina informācijas stends			
	A. Katlapa						
			Mērogs	Stadija	Marka	Lapas Nr.	Lapu sk.
			1:25	BP	TS-L-D2	7	12