
Ū1

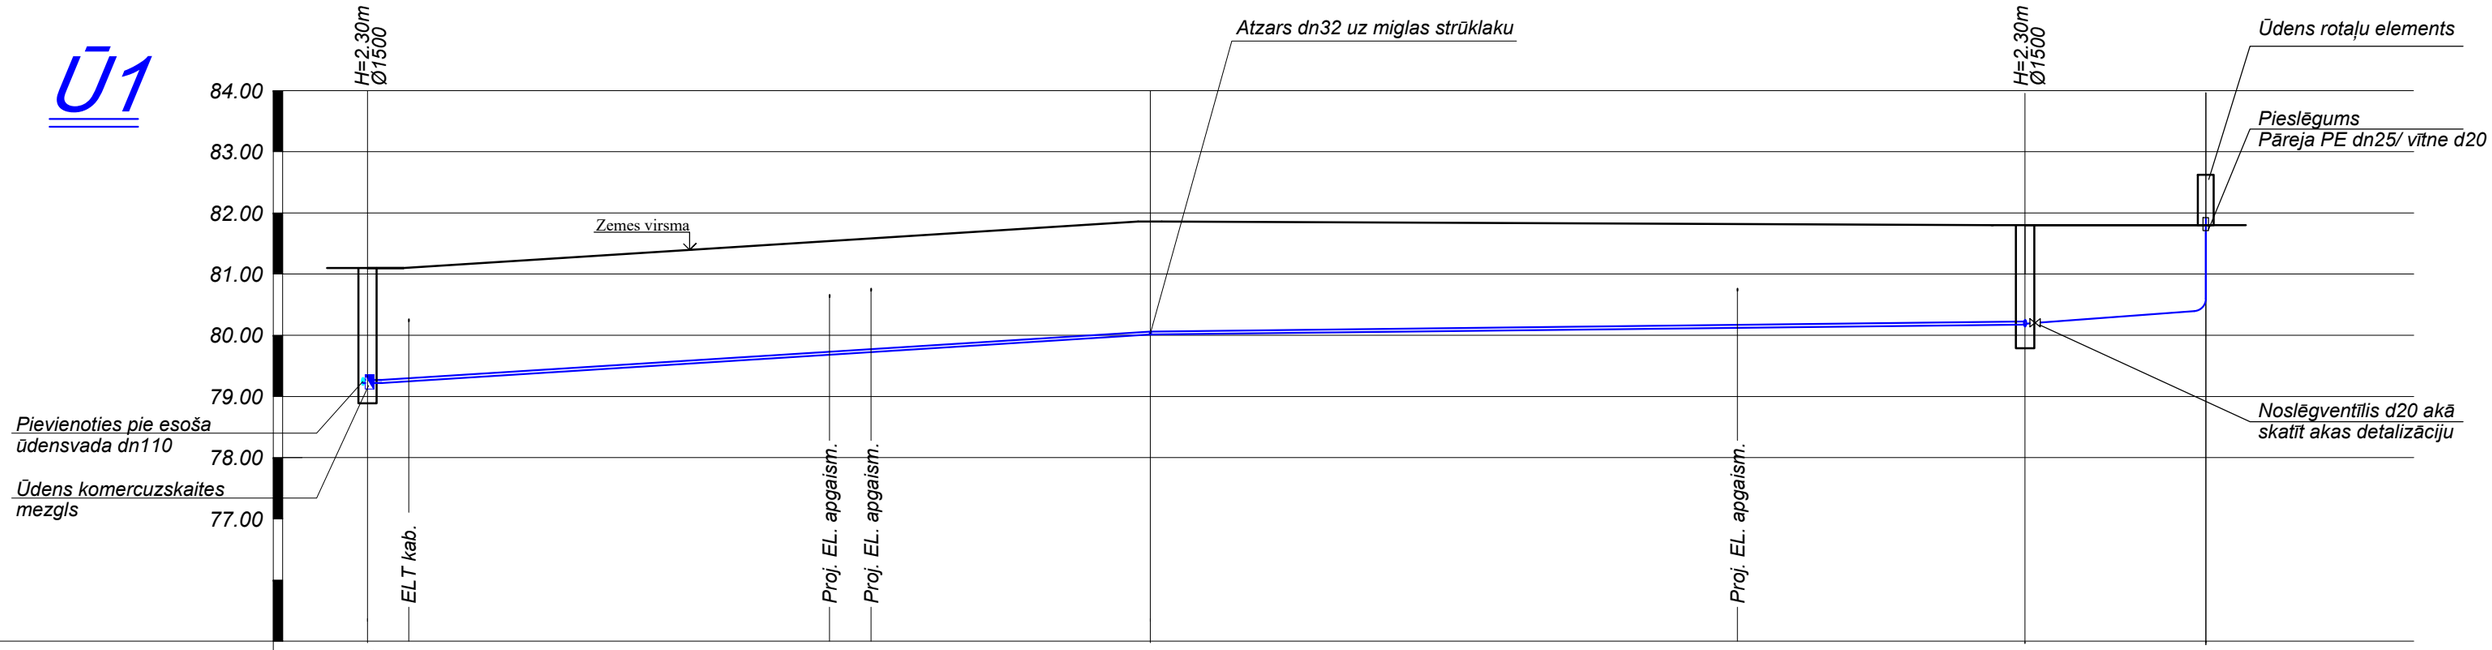

Cauruļvada augšas atzīme,m	79.30	80.10	80.20	80.30
Projektētā zemes virsmas atzīme, m	81.10	81.86	81.80	81.80
Esošā zemes virsmas atzīme, m	81.10	81.86	81.80	81.80
Cauruļvadu materiāls, diametrs, mm		dn50 ūdensapgādes caurule, PN10 (PE100-RC)	dn25 ūdensapgādes caurule, PN16 (PE100-RC)	
Pamatne		Blietētas smilts pamatne 15 cm Blietētas smilts apbērums 30 cm		
Kritums / Garums, m	0.008 / 64.0		0.005 / 138.0	0.005 / 22.50
Attālums, m		71.50		22.50
Aku apzīmējumi	Ū1-1	M1	Ū1-2	
Piezīmes	Pievienošanās pie esoša ūdensvada			Ūdens rotaļu elements

				Pasūtītājs: Jēkabpils novada pašvaldība	
				Objekts: Teritorijas labiekārtošanas un daudzfunkcionāla atpūtas laukuma izstrāde	Būvprojekta sadaļas autors: Mārtiņš Pocis, Sert. Nr.3-01353
Būvproj.d.vad.	M. Pocis		02/02/2024	Objekta adrese: Rīgas iela 205, Jēkabpils, Jēkabpils novads	
				Rasējuma nosaukums: Ū1 garenprofils	Stadija: BP / Marka: UKT
					Lapa: UKT-3 / Lapu sk.:11
					Mērogs: Mh1:500; Mv1:100