

Ūdensvada mezglu detalizācijas

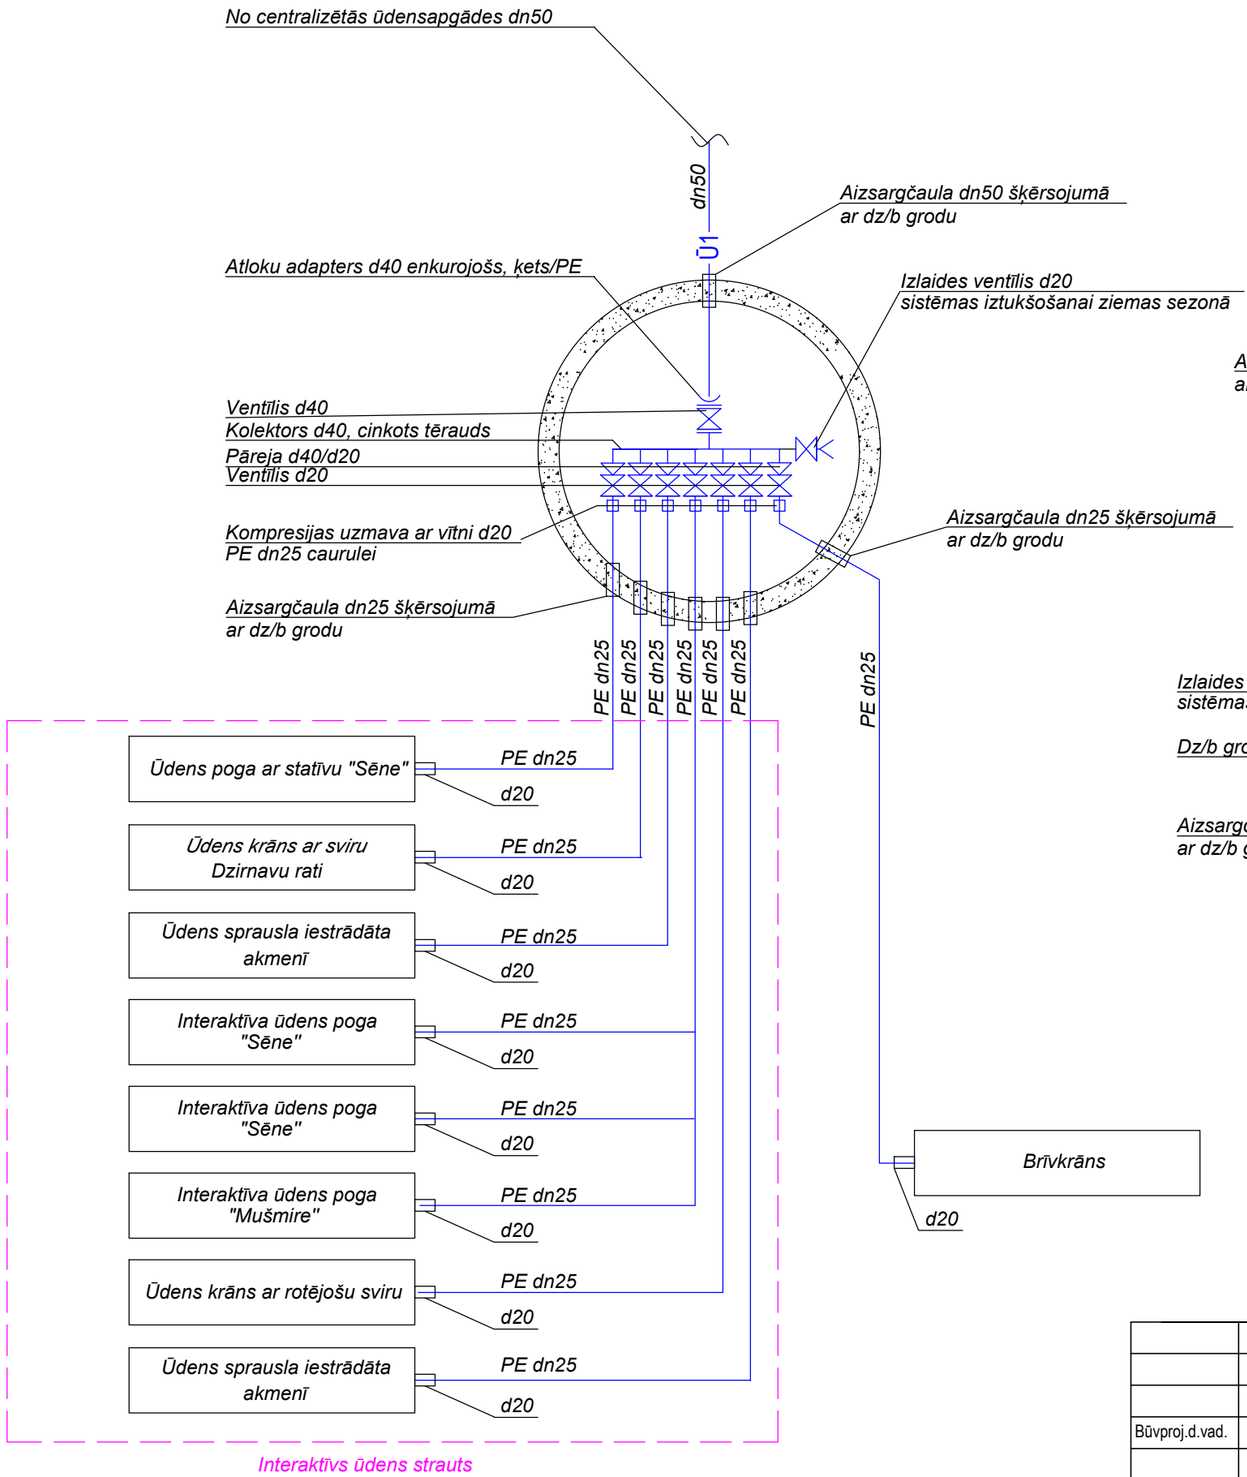

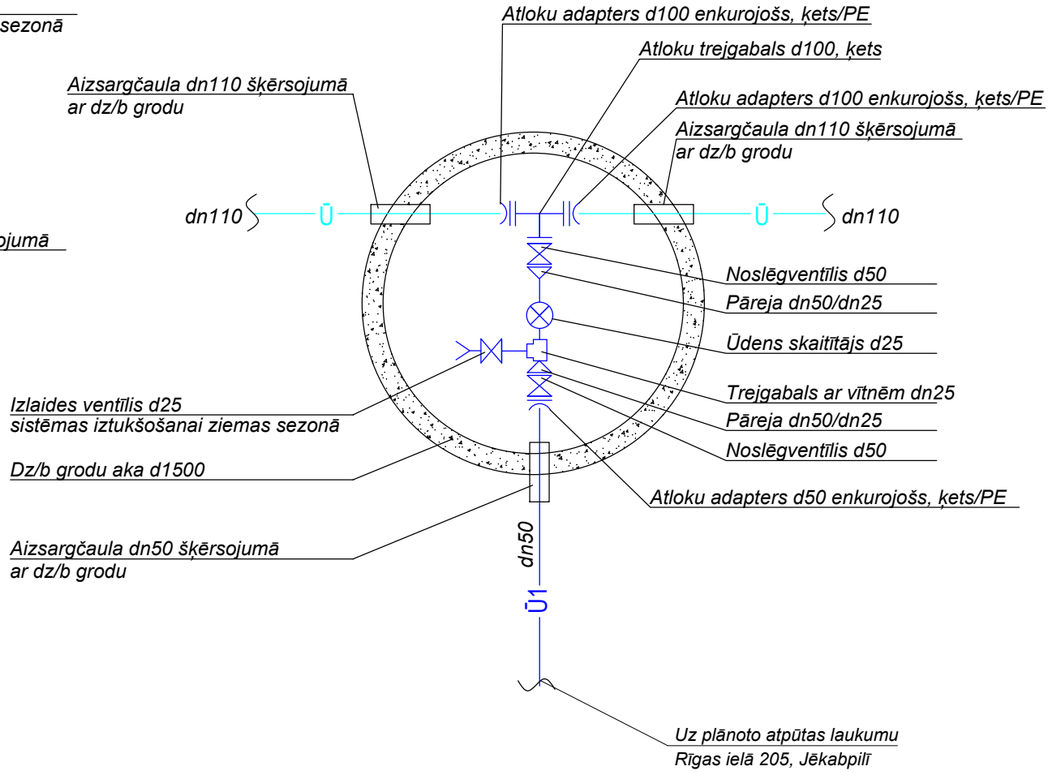

				Pasūtītājs: Jēkabpils novada pašvaldība	Būvprojekta sadaļas autors: Mārtiņš Pocis, Sert. Nr.3-01353
				Objekts: Teritorijas labiekārtošanas un daudzfunkcionāla atpūtas laukuma izstrāde	
Būvproj.d.vad.	M. Pocis		02/02/2024	Objekta adrese: Rīgas iela 205, Jēkabpils, Jēkabpils novads	
				Rasējuma nosaukums: Ūdensvada aizbīdņu aku detalizācijas	Stadija: BP / Marka: UKT
					Lapa: UKT-5 / Lapu sk.:11
					Mērogs: B/m