
K1

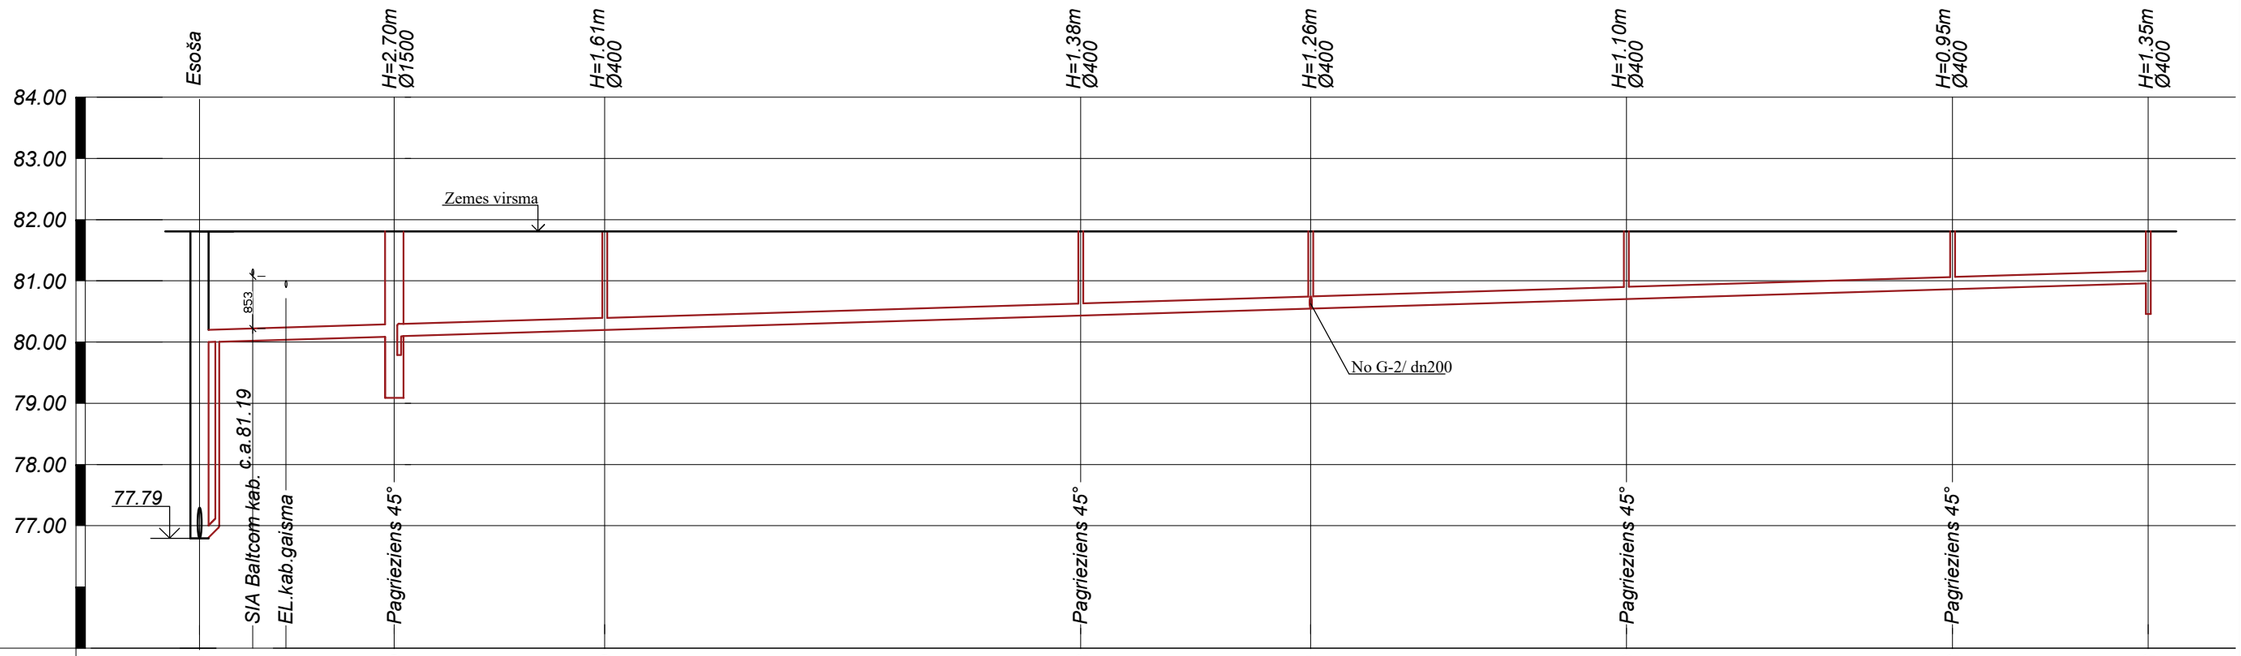

Cauruļvada teknes atzīme,m	80.00	80.10	80.20	80.43	80.54	80.69	80.86	80.96	
Projektētā zemes virsmas atzīme, m	81.81	81.81	81.81	81.81	81.81	81.81	81.81	81.81	
Esošā zemes virsmas atzīme, m	81.81	81.81	81.81	81.81	81.81	81.81	81.81	81.81	
Cauruļvadu materiāls, diametrs, mm	Polipropilēna (PP) kanalizācijas caurule dn200, ieguldes klase SN8			Polipropilēna (PP) kanalizācijas caurule dn200, ieguldes klase SN4					
Pamatne	Blietētas smilts pamatne 15 cm Blietētas smilts apbērums 30 cm								
Kritums / Garums, m	0.006							159.65	
Attālums, m	16.30	17.20	38.90	18.80	25.80	26.65	16.0		
Aku apzīmējumi	Kes-1	K1-1		K1-2	K1-3	K1-4	K1-5	G-1	
Piezīmes	Smilšu nostādinātājs								

				Pasūtītājs: Jēkabpils novada pašvaldība	Būvprojekta sadaļas autors: Mārtiņš Pocis, Sert. Nr.3-01353
				Objekts: Teritorijas labiekārtošanas un daudzfunkcionāla atpūtas laukuma izstrāde	
Būvproj.d.vad.	M. Pocis		02/02/2024	Objekta adrese: Rīgas iela 205, Jēkabpils, Jēkabpils novads	
				Rasējuma nosaukums: K1 garenprofils	Stadija: BP / Marka: UKT
					Lapa: UKT-7 / Lapu sk.:11
					Mērogs: Mh1:500; Mv1:100