
LIEKO DŪŅU ATŪDEŅOŠANAS TELPAS PLĀNS

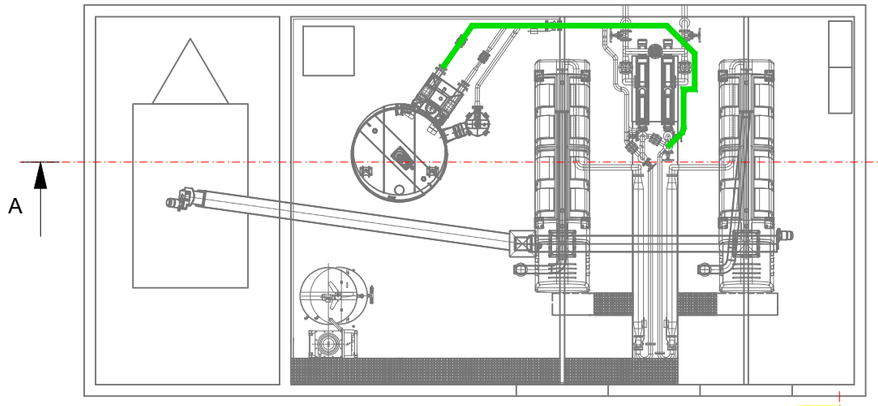


SKATS A - A

Biezinātās dūņas uz preses 11 flokulatoru 9

AISI304L

Ø88.9

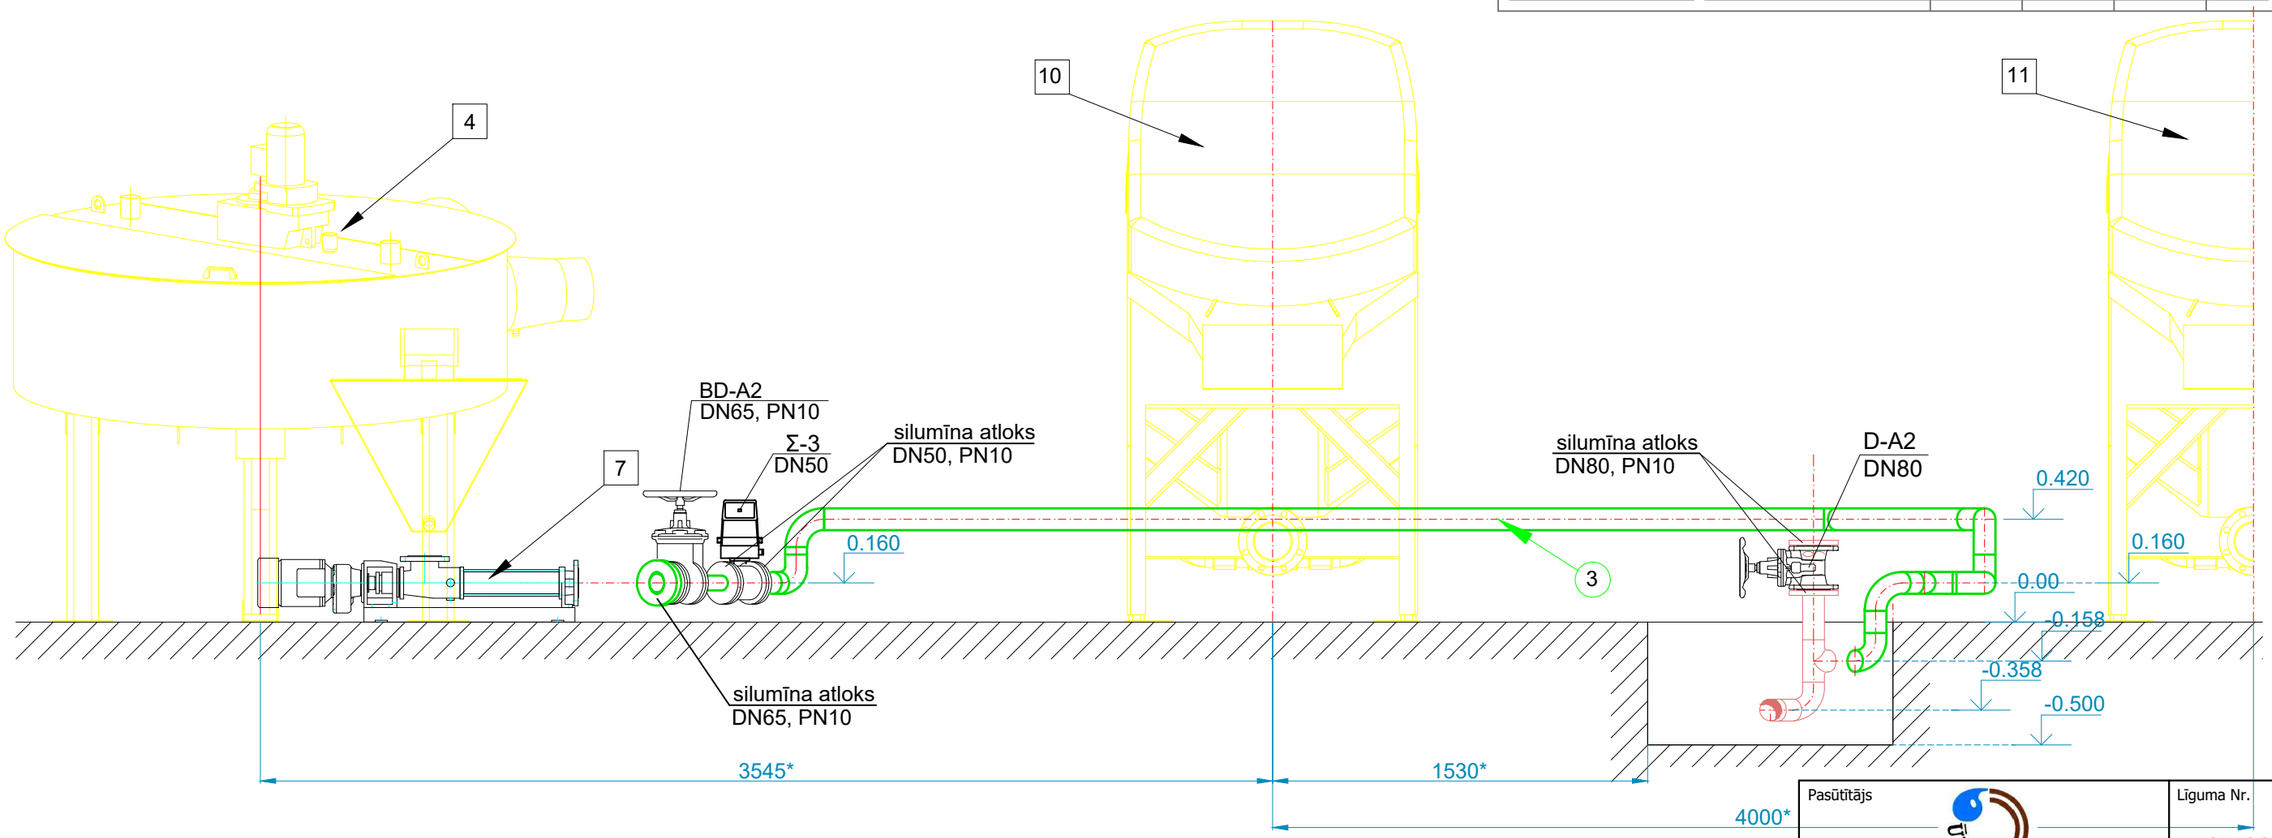

PIEŅEMTIE APZĪMĒJUMI

	lieko neapstrādāto dūņu cauruļvads uz dūņu biezinātāju
	biezināto dūņu cauruļvads uz preses 11 flokulatoru 9
3	biezināto dūņu cauruļvads uz preses 11 flokulatoru 9
7	biezināto dūņu skrūvsūknis
9	flokulators
Σ-3	biezināto dūņu plūsmas mērītājs DN50
4	dūņu biezinātājs
DN80, PN10	aprīkojuma nosacītais diametrs, spiediena klase

Piezīmes:

horizontālie attālumi doti milimetros

cauruļvadu un aprīkojuma apzīmējumi veidoti saskaņā ar tehnoloģisko shēmu

cauruļvadu augstuma atzīmes norādītas pa cauruļu ass līniju

* izmērus ar piezīmi precizēt iekārtu montāžas laikā

iekārtas stiprināt atbilstoši ražotāja norādījumiem

Iekārtu attēliem ir informatīvais raksturs.

Pasūtītājs

Pašvaldības SIA ŪDEKA
Talsu iela 65, Ventspils, LV-3602

Līguma Nr.

SAM 2.2.1.
Nr. 35/2024

Projektētājs

LAKALME
Dzirnieku iela 26, Mārupe, Mārupes novads, LV-2167
Būvkomersanta reģistrācijas Nr. 1211-R

Tehniskās specifikācijas nosaukums

Tehniskās specifikācijas izstrāde dūņu apstrādes iekārtu piegāde un uzstādīšana Notekūdeņu attīrīšanas iekārtās Dzintaru ielā 52A, Ventspilī

Rasējuma nosaukums

Biezinātās dūņas uz preses 11 flokulatoru 9
Skats A - A.

Amats	Paraksts	Uzvārds	Datums

Arh. Nr.	Mērogs	Stadija	Marka	Lapa	Lapas
Nr. 35/2024	1:25		TN	11	