
SKATS D - D

(saskaņā ar rasējumu TN 2)

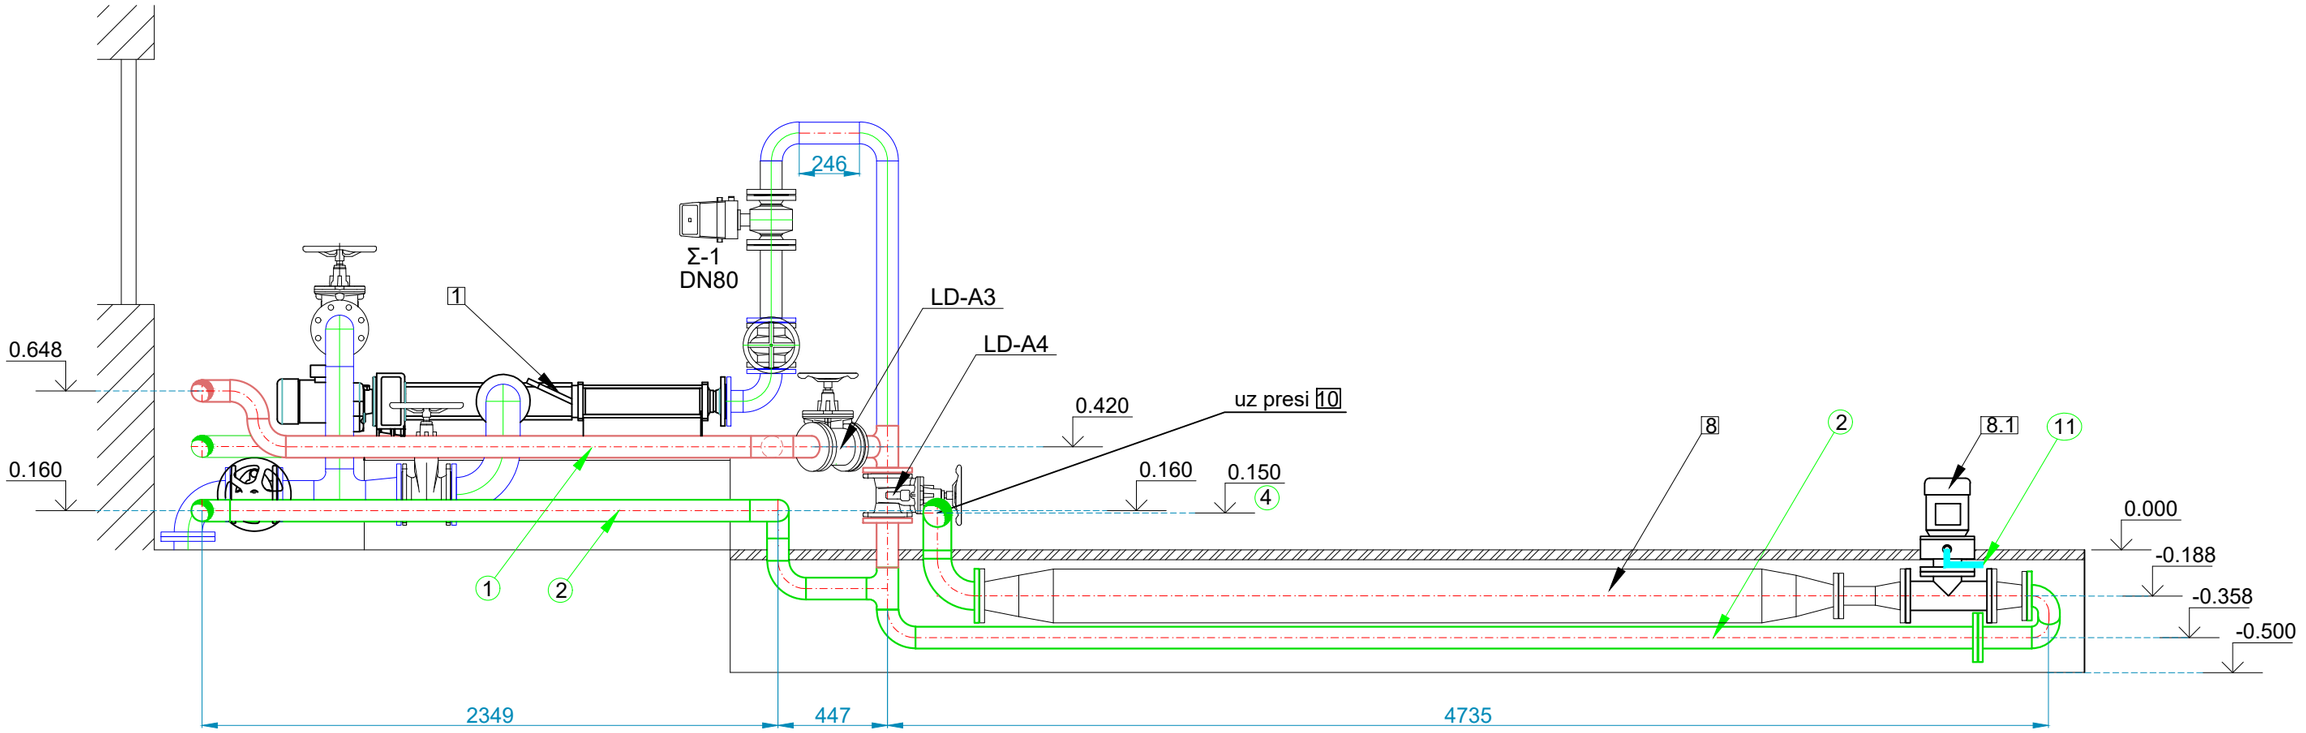

Pieņemtie apzīmējumi

(1)	neapstrādāto dūņu padeves cauruļvads Ø88.2 AISI304L	[1]	lieko dūņu skrūvsūknis
(2)	biezināto dūņu padeves cauruļvads Ø88.2 AISI304L uz flokulatoru [9]	[8]	dūņu preses flokulators
(11)	polimēršķīduma cauruļvads Ø33.7 AISI316L uz polimēra mikseri [8.1]	[8.1]	polimēra miksers
		Σ-1	plūsmas mērītājs
		LD-A1	atloku aizbīdnis
		LD-A2	atloku aizbīdnis

Piezīmes:

Pieņemtie apzīmējumi norādīti saskaņā ar tehnoloģisko shēmu.
Horizontālie attālumi doti milimetros.
Cauruļvadu un aprīkojuma apzīmējumi veidoti saskaņā ar tehnoloģisko shēmu.
Cauruļvadu augstuma atzīmes norādītas pa cauruļu ass līniju.
* izmērus ar piezīmi precizēt iekārtu montāžas laikā.
Iekārtas stiprināt atbilstoši ražotāja norādījumiem.
Iekārtu attēliem ir informatīvais raksturs.

Pasūtītājs	Līguma Nr.
Pašvaldības SIA ŪDEKA Talsu iela 65, Ventspils, LV-3602	SAM 2.2.1. Nr. 35/2024
Projektētājs	
LAKALME Dzirnieku iela 26, Mārupe, Mārupes novads, LV-2167 Būvkomersanta reģistrācijas Nr. 1211-R	
Tehniskās specifikācijas nosaukums Tehniskās specifikācijas izstrāde dūņu apstrādes iekārtu piegāde un uzstādīšana Notekūdeņu attīrīšanas iekārtās Dzintaru ielā 52A, Ventspilī	
Rasējuma nosaukums Dūņu atūdeņošanas telpa. Skats D - D.	

Amats	Paraksts	Uzvārds	Datums

Arh. Nr.	Mērogs	Stadija	Marka	Lapa	Lapas
Nr. 35/2024	1:25		TN	13	