
SKATS E - E

(saskaņā ar rasējumu TN 2)

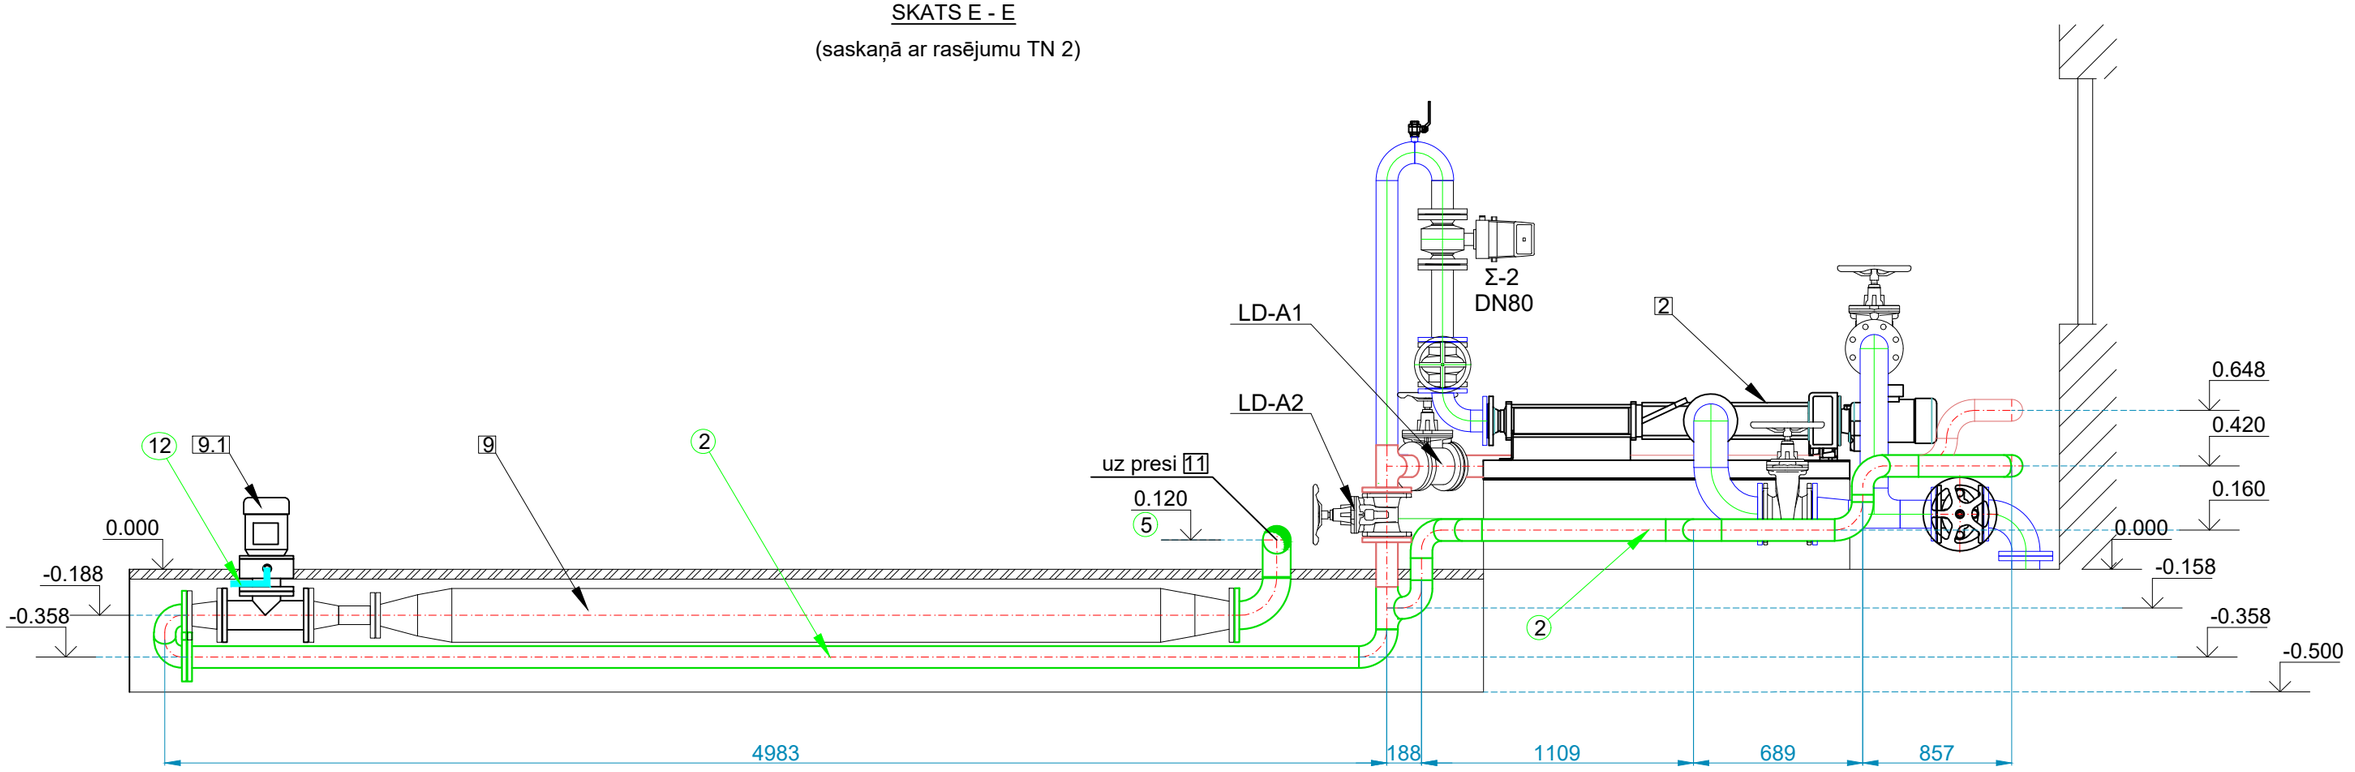


Pieņemtie apzīmējumi

| | | | |
|---|---|---|---|
| (1) | neapstrādāto dūņu padeves cauruļvads Ø88.2 AISI304L | 2 | lieko dūņu skrūvsūknis |
| (2) | biezināto dūņu padeves cauruļvads Ø88.2 AISI304L uz flokulatoru 9 | 9 | dūņu preses flokulators |
| (12) | polimēršķīduma cauruļvads Ø33.7 AISI316L uz polimēra mikseri 9.1 | 9.1 | polimēra miksers |
| | | Σ-2 | plūsmas mērītājs |
| | | LD-A1 | atloku aizbīdnis |
| | | LD-A2 | atloku aizbīdnis |

Piezīmes:

Pieņemtie apzīmējumi norādīti saskaņā ar tehnoloģisko shēmu.
Horizontālie attālumi doti milimetros.
Cauruļvadu un aprīkojuma apzīmējumi veidoti saskaņā ar tehnoloģisko shēmu.
Cauruļvadu augstuma atzīmes norādītas pa cauruļu ass līniju.
* izmērus ar piezīmi precizēt iekārtu montāžas laikā.
Iekārtas stiprināt atbilstoši ražotāja norādījumiem.
Iekārtu attēliem ir informatīvais raksturs.

| | |
|---|---|
| Pasūtītājs | Līguma Nr. |
| Pašvaldības SIA ŪDEKA<br>Talsu iela 65, Ventspils, LV-3602 | SAM 2.2.1.<br>Nr. 35/2024 |
| Projektētājs | |
| LAKALME<br>Dzirnieku iela 26, Mārupe, Mārupes novads, LV-2167<br>Būvkomersanta reģistrācijas Nr. 1211-R | |
| Tehniskās specifikācijas nosaukums<br>Tehniskās specifikācijas izstrāde dūņu apstrādes iekārtu piegāde un uzstādīšana Notekūdeņu attīrīšanas iekārtās Dzintaru ielā 52A, Ventspilī | |
| Rasējuma nosaukums<br>Dūņu atūdeņošanas telpa.<br>Skats E - E. | |

| Amats | Paraksts | Uzvārds | Datums |
|---|---|---|---|
| | | | |

| Arh. Nr. | Mērogs | Stadija | Marka | Lapa | Lapas |
|---|---|---|---|---|---|
| Nr. 35/2024 | 1:25 | | TN | 14 | |