


GRIEZUMS A-A

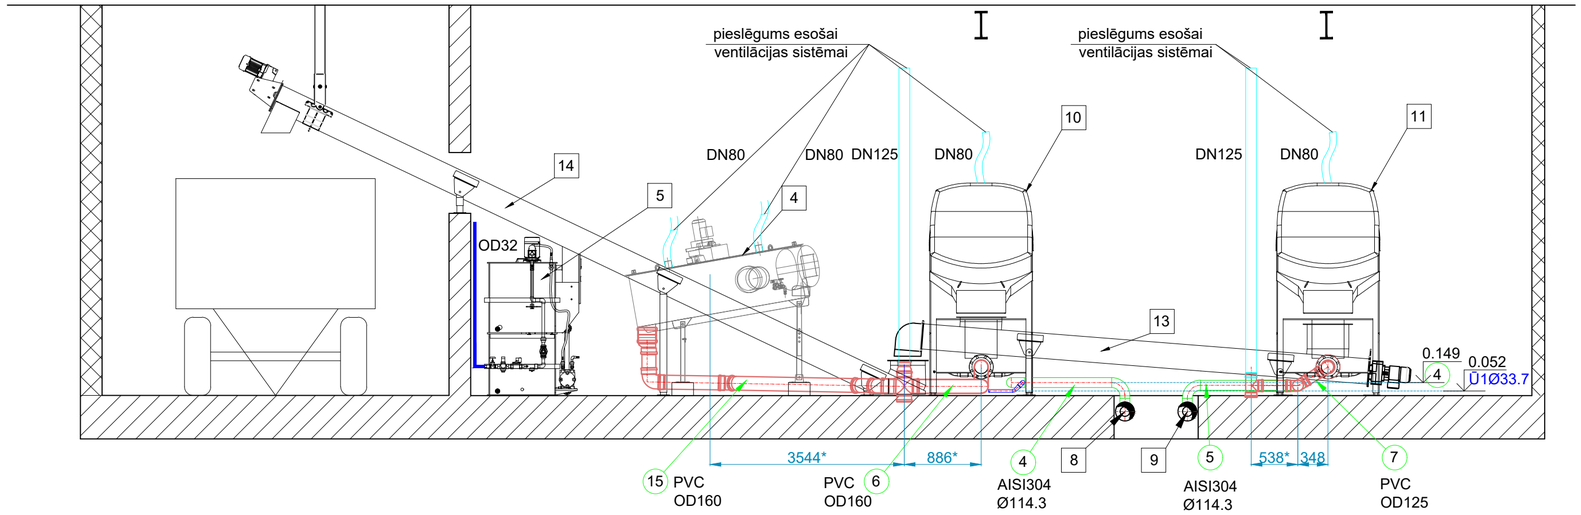


LIEKO DŪŅU ATŪDEŅOŠANAS TELPAS PLĀNS

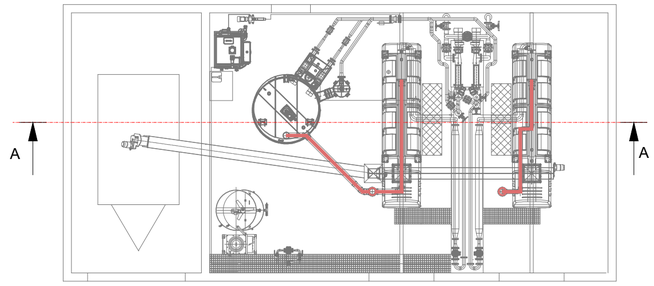

GRIEZUMS B-B

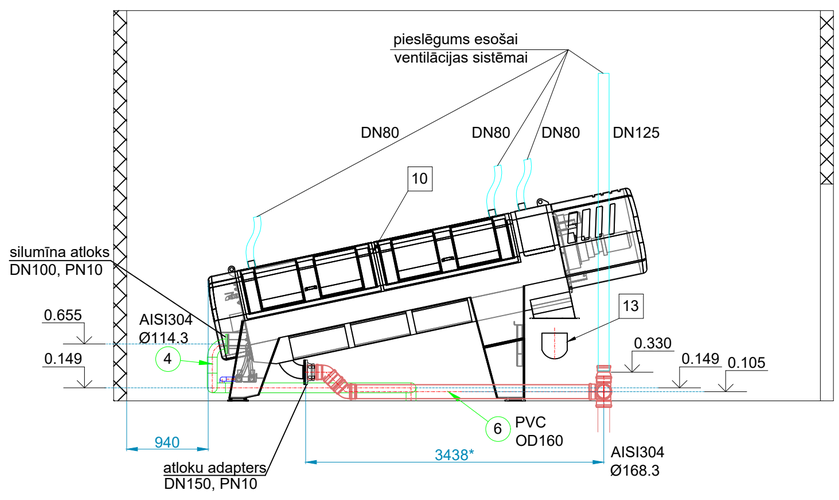

GRIEZUMS C-C

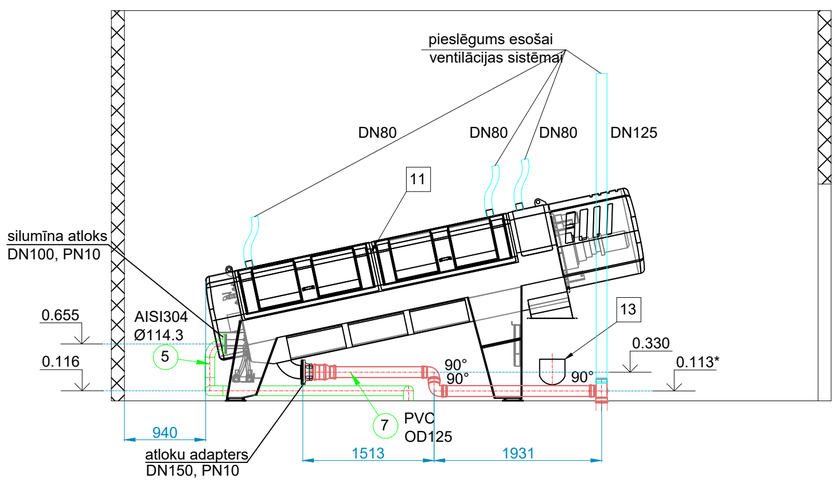

PIEŅEMTIE APZĪMĒJUMI

- supernatanta izlaides cauruļvads no preses
- biezināto dūņu cauruļvads uz presi
- Ū1 ūdensvads
- (4) dūņu cauruļvads uz presi [10]
- (5) biezināto dūņu cauruļvads uz presi [11]
- (6) supernatanta izlaides cauruļvads no preses [10]
- (7) supernatanta izlaides cauruļvads no preses [11]
- (15) filtrāta izlaides cauruļvads no dūņu biezinātāja [4]

[4] dūņu biezinātājs
[5] polimēršķīduma sagatavošanas iekārta
[8] preses [10] flokulators [10.1]
[9] preses [11] flokulators [11.1]
[10] dūņu pese
[11] dūņu pese
[13] skrūves konveijers l=5200mm
[14] skrūves konveijers l=8400mm
DN100, PN10 aprīkojuma nosacītais diametrs, spiediena klase
OD160 caurules ārējais diametrs

Piezīmes:

horizontālie attālumi doti milimetros
cauruļvadu un aprīkojuma apzīmējumi veidoti saskaņā ar tehnoloģisko shēmu
* cauruļvadu augstuma atzīmes norādītas pa cauruļu ass līniju
izmērus ar piezīmi precizēt iekārtu montāžas laikā
iekārtas stiprināt atbilstoširažotāja norādījumiem
Iekārtu attēliem ir informatīvais raksturs.

Pasūtītājs: Pašvaldības SIA ŪDEKA, Talsu iela 65, Ventspils, LV-3602				Līguma Nr.: SAM 2.2.1. Nr. 35/2024	
Projektētājs: LAKALME, Dzimieku iela 26, Mārupe, Mārupes novads, LV-2167, Būvkomersanta reģistrācijas Nr. 1211-R					
Tehniskās specifikācijas nosaukums: Tehniskās specifikācijas izstrāde dūņu apstrādes iekārtu piegāde un uzstādīšana Notekūdeņu attīrīšanas iekārtās Dzintaru ielā 52A, Ventspilī					
Rasējuma nosaukums: Supernatanta izlaide no presēm. Filtrāta izlaide no dūņu biezinātāja.					
Amats	Paraksts	Uzvārds	Datums		
Arh. Nr. Nr. 35/2024	Mērogs 1:50	Stadija	Marka TN	Lapa 15	Lapas