
VENTSPILS NAI LIEKO DŪŅU ATŪDEŅOŠANAS TEHNOLOĢISKĀ SHĒMA

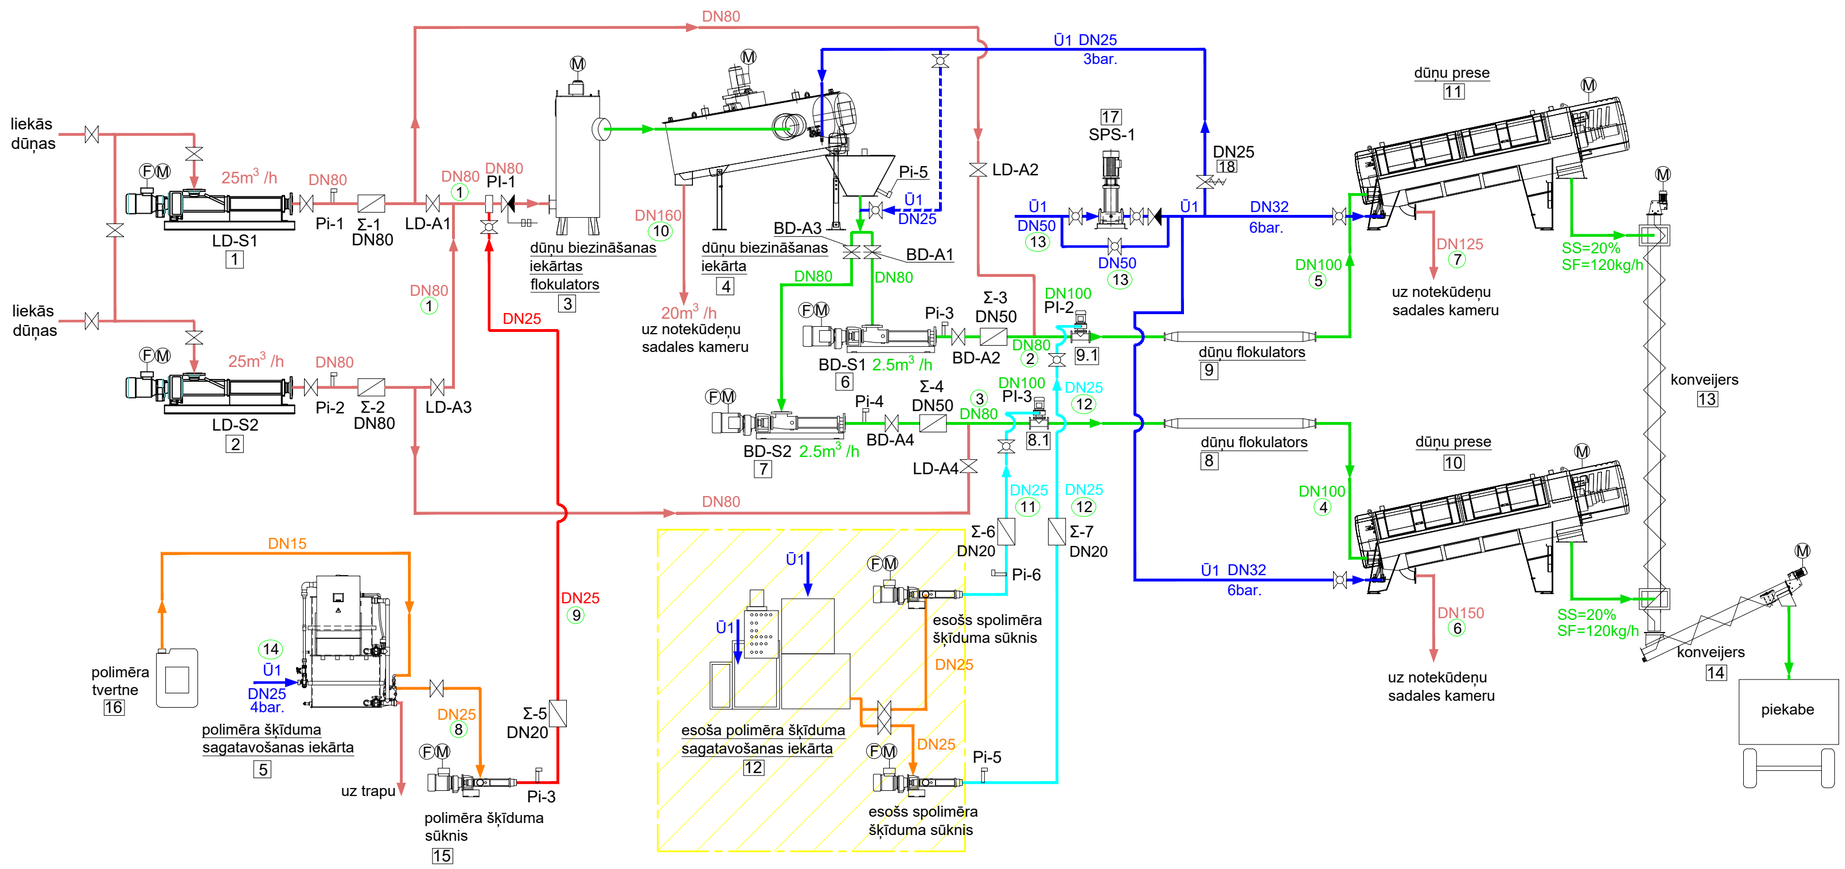

PIEŅEMTIE APZĪMĒJUMI

- (1) cauruļvadu kārtas numurs
- [1] aprīkojuma kārtas numurs
- (F) frekvenču pārveidotājs
- (M) elektrodzinējs
- plūsmas mērītājs
- PI-2 polimēršķīduma jaucējs ar inžektors
- atloku aizbīdnis
- nažveida aizbīdnis
- lodveida krāns
- spiediena devējs
- Pi-1 spiediena regulēšanas vārsts DN25 2-10bar
- Ū1 ūdensvads
- Ū1 ūdensvada pieslēgums pēc pieprasījuma
- esoša polimēra šķīduma sagatavošanas iekārta

TEHNOLOĢISKIE CAURUĻVADI

1. neapstrādāto dūņu padeves cauruļvads Ø88.2 AISI304L
2. biezināto dūņu padeves cauruļvads Ø88.2 AISI304L uz flokulatoru [9]
3. biezināto dūņu padeves cauruļvads Ø88.2 AISI304L uz flokulatoru [8]
4. biezināto dūņu padeves cauruļvads Ø114.3 AISI304L uz dūņu presi [10]
5. biezināto dūņu padeves cauruļvads Ø114.3 AISI304L uz dūņu presi [11]
6. supernatanta izlaides cauruļvads OD160 PVC no dūņu preses [10]
7. supernatanta izlaides cauruļvads OD125 PVC no dūņu preses [11]
8. polimēršķīduma cauruļvads OD32 PVC uz skrūvsūkni [15]
9. polimēršķīduma cauruļvads Ø33.7 AISI316L
10. filtrāta cauruļvads OD160 PVC
11. polimēršķīduma cauruļvads Ø33.7 AISI316L uz polimēra mikseri [8.1]
12. polimēršķīduma cauruļvads Ø33.7 AISI316L uz polimēra mikseri [9.1]
13. Ūdensvads Ū1 Ø60.3 AISI304
14. Ūdensvads Ū1 Ø33.7 AISI304

LD-S1	lieko dūņu skrūvsūknis
Σ-1	plūsmas mērītājs
Pi-2	spiediena devējs
LD-A1	lieko dūņu nažveida aizbīdnis
PI-1	polimēršķīduma miksers inžektors
BD-A1	biezināto dūņu nažveida aizbīdnis
BD-S1	biezināto dūņu skrūvsūknis
Ū1	pieslēgins ūdensvadam
SPS-1	spiediena paaugstināšanas sūknis

TEHNOLOĢISKĀS IEKĀRTAS UN APRĪKOJUMS

1. lieko dūņu skrūsūknis
2. lieko dūņu skrūsūknis
3. lieko dūņu biezinātāja flokulators
4. lieko dūņu biezinātājs
5. polimēršķīduma sagatavošanas iekārta
6. biezināto dūņu skrūsūknis
7. biezināto dūņu skrūsūknis
8. dūņu preses flokulators
8.1 polimēra mikseris
9. dūņu preses flokulators
10. dūņu prese
11. dūņu prese
12. esoša polimēršķīduma sagatavošanas iekārta
13. skrūves konveijers l=5400mm
14. skrūves konveijers l=8400mm
15. polimēršķīduma skrūvsūknis
16. polimēra tvertne
17. spiediena paaugstināšanas sūknis
18. spiediena regulēšanas vārsts DN25 2-10bar

PIEZĪME:

Iekārtu attēliem ir informatīvais raksturs.

Pasūtītājs	Līguma Nr.
Pašvaldības SIA ŪDEKA Talsu iela 65, Ventspils, LV-3602	SAM 2.2.1. Nr. 35/2024
Projektētājs	
LAKALME Dzimieku iela 26, Mārupe, Mārupes novads, LV-2167 Būvkomersanta reģistrācijas Nr. 1211-R	
Tehniskās specifikācijas nosaukums	
Tehniskās specifikācijas izstrāde dūņu apstrādes iekārtu piegāde un uzstādīšana Notekūdeņu attīrīšanas iekārtās Dzintaru ielā 52A, Ventspilī	
Rasējuma nosaukums	
Tehnoloģiskā shēma.	

Amats	Paraksts	Uzvārds	Datums

Arh. Nr.	Mērogs	Stadija	Marka	Lapa	Lapas
Nr. 35/2024	b/m		TN	2	