

LIEKO DŪŅU ATŪDEŅOŠANAS TELPAS PLĀNS

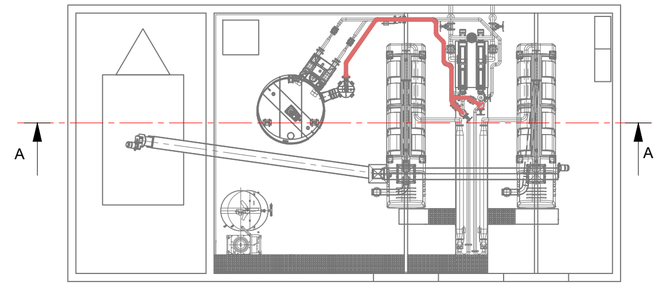

Liekās dūņas uz biezinātāja flokulatoru 3

SKATS A - A

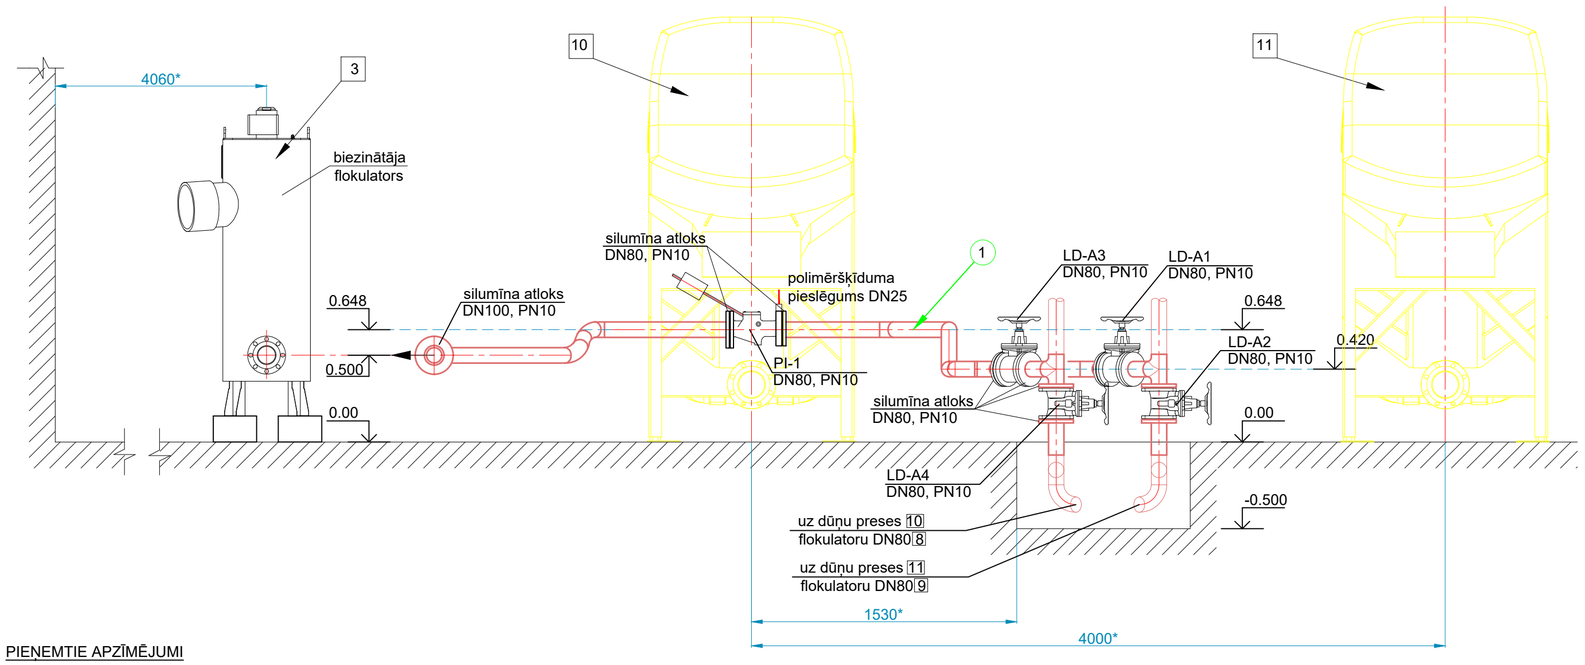

PIEŅEMTIE APZĪMĒJUMI

1	lieko dūņu cauruļvads uz biezinātāja flokulatoru 3
3	biezinātāja flokulators
10 11	dūņu prese
PI-1.1	polimēršķīduma mikseris inžektors
LD-A1	atloku aizbīdņis
DN80, PN10	aprīkojuma nosacītais diametrs, spiediena klase

Piezīmes:

horizontālie attālumi doti milimetros

cauruļvadu un aprīkojuma apzīmējumi veidoti saskaņā ar tehnoloģisko shēmu

cauruļvadu augstuma atzīmes norādītas pa cauruļu ass līniju

* izmērus ar piezīmi precizēt iekārtu montāžas laikā

Iekārtas stiprināt atbilstoši ražotāja norādījumiem.

Iekārtu attēliem ir informatīvais raksturs.

Pasūtītājs	Līguma Nr.
Pašvaldības SIA ŪDEKA Talsu iela 65, Ventspils, LV-3602	SAM 2.2.1. Nr. 35/2024
Projektētājs LAKALME Dzirnieku iela 26, Mārupe, Mārupes novads, LV-2167 Būvkomersanta reģistrācijas Nr. 1211-R	
Tehniskās specifikācijas nosaukums Tehniskās specifikācijas izstrāde dūņu apstrādes iekārtu piegāde un uzstādīšana Notekūdeņu attīrīšanas iekārtās Dzintaru ielā 52A, Ventspilī	
Rasējuma nosaukums Liekās dūņas uz biezinātāja S-DISC 2 flokulatoru 3. Skats A - A.	

Amats	Paraksts	Uzvārds	Datums

Arh. Nr.	Mērogs	Stadija	Marka	Lapa	Lapas
Nr. 35/2024	1:25		TN	5	