

LIEKO DŪŅU ATŪDEŅOŠANAS TELPAS PLĀNS

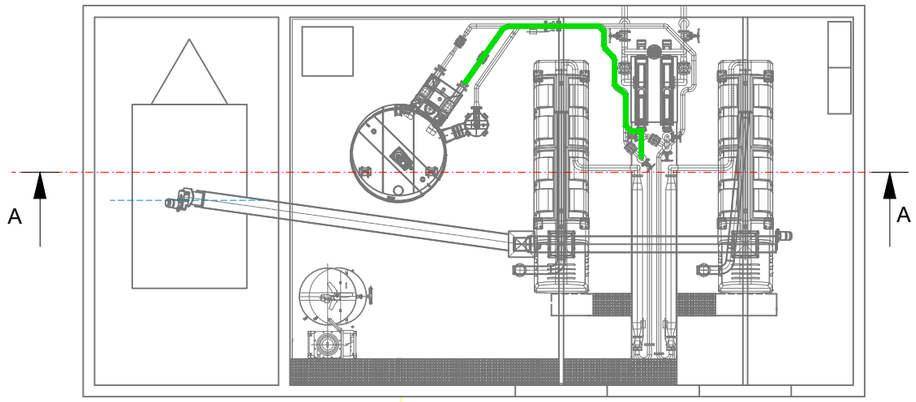

Biezinātās dūņas uz preses 10 flokulatoru 8

SKATS A - A

AISI304L
Ø88.9

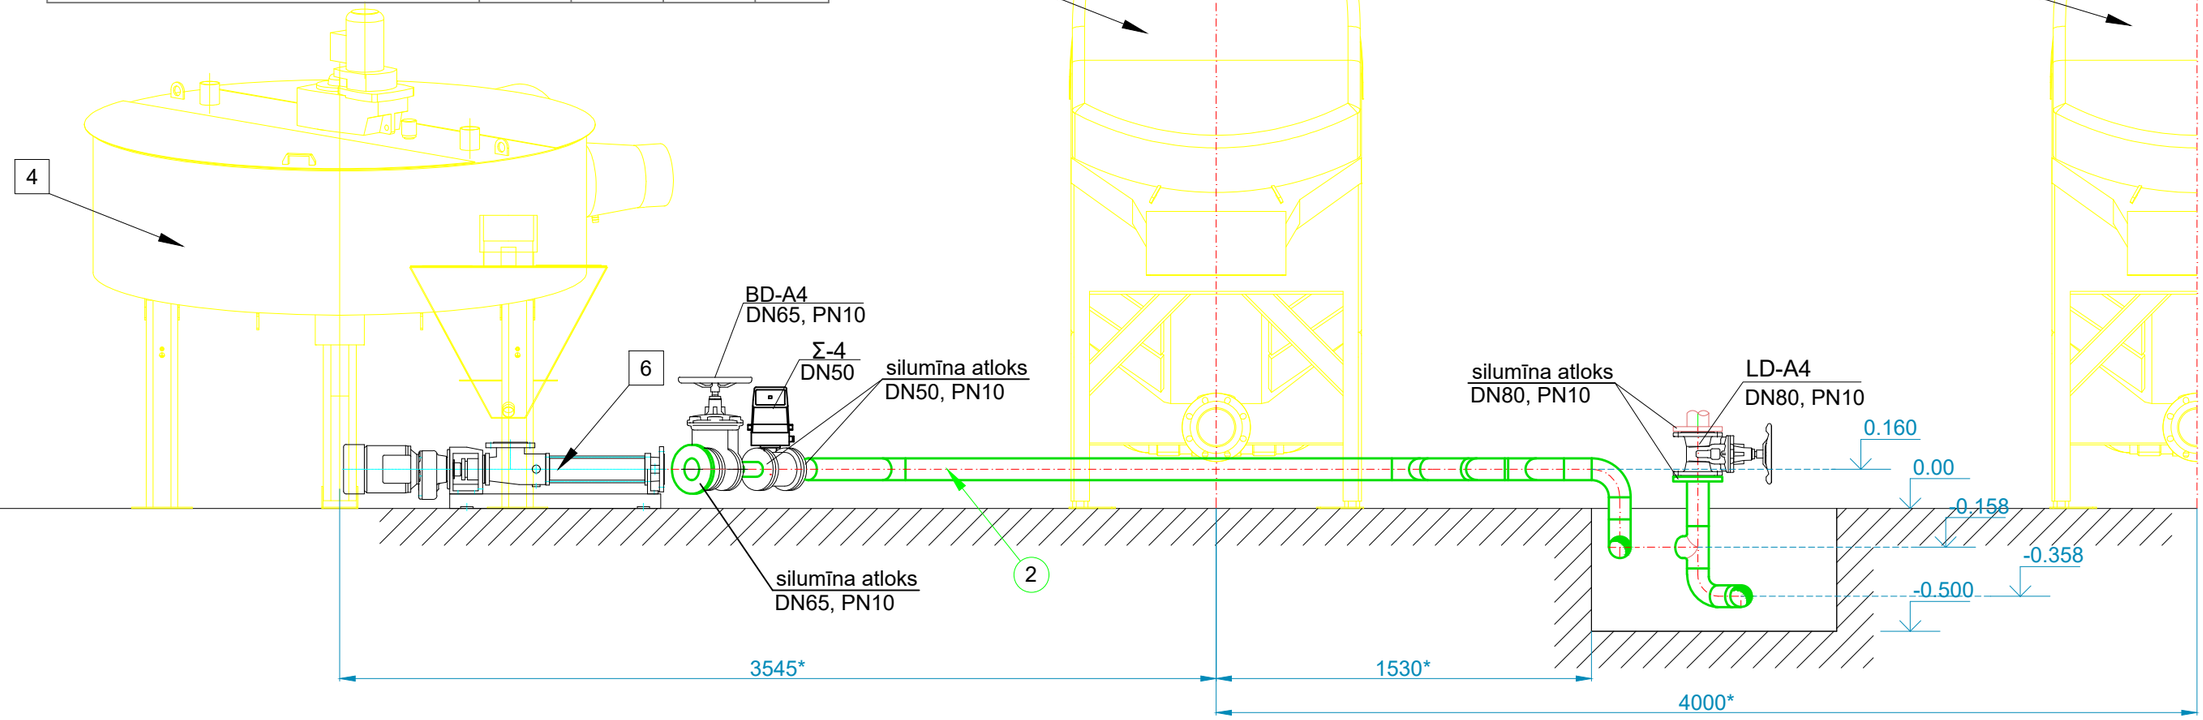

PIEŅEMTIE APZĪMĒJUMI

PIEŅEMTIE APZĪMĒJUMI

	lieko neapstrādāto dūņu cauruļvads uz dūņu biezinātāju
	biezināto dūņu cauruļvads uz preses 10 flokulatoru 8
2	biezināto dūņu cauruļvads uz preses 10 flokulatoru 8
11	polimēršķīduma cauruļvads Ø33.7 AISI316L uz polimēra mikseri 8.1
8.1	polimēra mikseris
4	dūņu biezinātājs
6	biezināto dūņu skrūvsūknis
10 11	dūņu prese
Σ-4	biezināto dūņu plūsmas mērītājs DN50
LD-A4	atloku aizbīdņu
DN80, PN10	aprīkojuma nosacītais diametrs, spiediena klase

Piezīmes:

horizontālie attālumi doti milimetros
cauruļvadu un aprīkojuma apzīmējumi veidoti saskaņā ar tehnoloģisko shēmu
cauruļvadu augstuma atzīmes norādītas pa cauruļu ass līniju
* izmērus ar piezīmi precizēt iekārtu montāžas laikā
iekārtas stiprināt atbilstoši ražotāja norādījumiem
Iekārtu attēliem ir informatīvais raksturs.

Pasūtītājs Pašvaldības SIA ŪDEKA Talsu iela 65, Ventspils, LV-3602	Līguma Nr. SAM 2.2.1. Nr. 35/2024
Projektētājs LAKALME Dzirnieku iela 26, Mārupe, Mārupes novads, LV-2167 Būvkomersanta reģistrācijas Nr. 1211-R	
Tehniskās specifikācijas nosaukums Tehniskās specifikācijas izstrāde dūņu apstrādes iekārtu piegāde un uzstādīšana Notekūdeņu attīrīšanas iekārtās Dzintaru ielā 52A, Ventspilī	
Rasējuma nosaukums Biezinātās dūņas uz preses 10 flokulatoru 8. Skats A - A.	

Amats	Paraksts	Uzvārds	Datums

Arh. Nr.	Mērogs	Stadija	Marka	Lapa	Lapas
Nr. 35/2024	1:25		TN	7	