
DŪŅU ATŪDEŅOŠANAS TELPAS PLĀNS

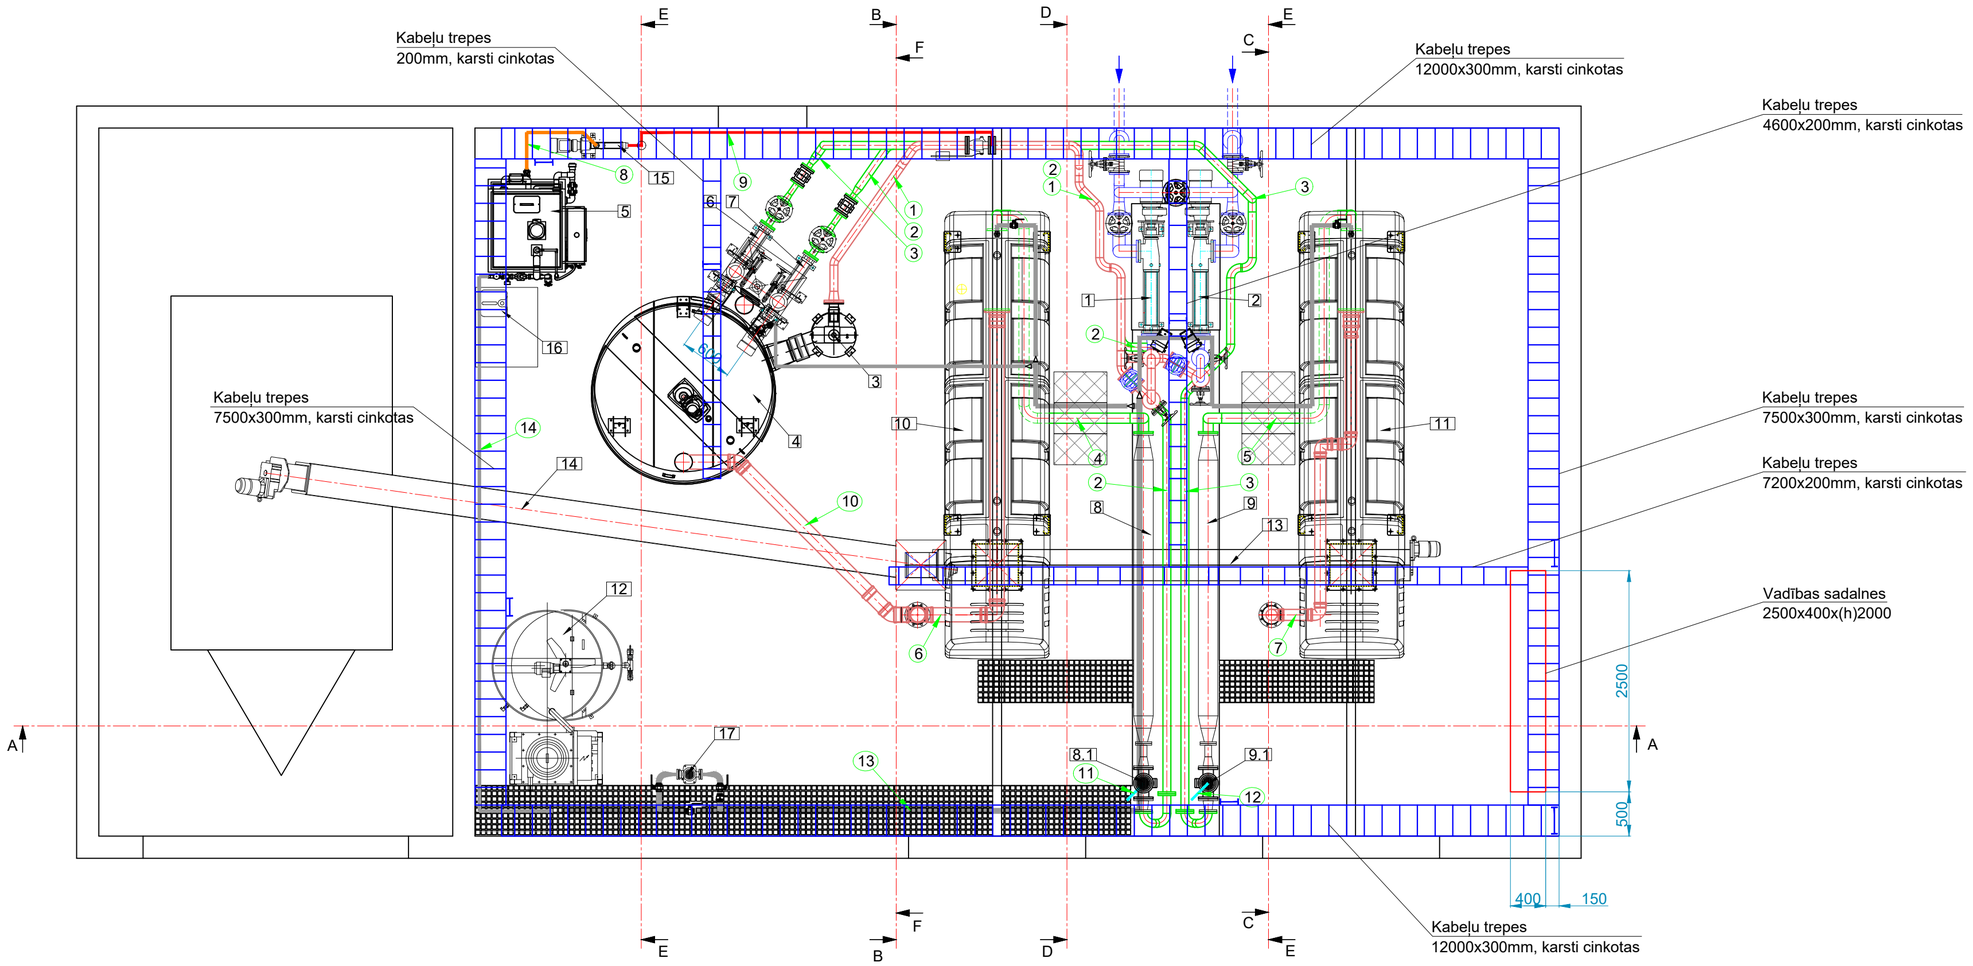

PIEŅEMTIE APZĪMĒJUMI

1. neapstrādāto dūņu padeves cauruļvads Ø88.2 AISI304L
2. biezināto dūņu padeves cauruļvads Ø88.2 AISI304L uz flokulatoru 9
3. biezināto dūņu padeves cauruļvads Ø88.2 AISI304L uz flokulatoru 8
4. biezināto dūņu padeves cauruļvads Ø114.3 AISI304L uz presi 10
5. biezināto dūņu padeves cauruļvads Ø114.3 AISI304L uz presi 11
6. supernatanta izlaides cauruļvads OD160 PVC no preses 10
7. supernatanta izlaides cauruļvads OD125 PVC no preses 11
8. polimēršķīduma cauruļvads OD32 PVC uz skrūvsūkni BN 05-12 15
9. polimēršķīduma cauruļvads Ø33.7 AISI316L
10. filtrāta cauruļvads OD160 PVC
11. polimēršķīduma cauruļvads Ø33.7 AISI316L uz polimēra mikseri 8.1
12. polimēršķīduma cauruļvads Ø33.7 AISI316L uz polimēra mikseri 9.1
13. Ūdensvads Ū1 Ø60.3 AISI304
14. Ūdensvads Ū1 Ø33.7 AISI304


režģa pakāpieni komunikāciju šķērsošanai

1. lieko dūņu skrūvsūknis
2. lieko dūņu skrūvsūknis
3. lieko dūņu biezinātāja flokulators
4. lieko dūņu biezinātājs
5. polimēršķīduma sagatavošanas iekārta
6. biezināto dūņu skrūvsūknis
7. biezināto dūņu skrūvsūknis
8. dūņu peses flokulators
8.1 polimēra mikseris
9. dūņu peses flokulators
10. prese
11. prese
12. esoša polimēršķīduma sagatavošanas iekārta
13. skrūves konveijers l=4865mm
14. skrūves konveijers l=7940mm
15. polimēršķīduma skrūvsūknis
16. flokulanta tvertne
17. spiediena paaugstināšanas sūknis

Piezīmes:

horizontālie attālumi doti milimetros
cauruļvadu un aprīkojuma apzīmējumi veidoti saskaņā ar tehnoloģisko shēmu
cauruļvadu augstuma atzīmes norādītas pa cauruļu ass līniju
* izmērus ar piezīmi precizēt iekārtu montāžas laikā
iekārtas stiprināt atbilstoši ražotāja norādījumiem
iekārtu atēliem ir informatīvs raksturs.

Pasūtītājs: Pašvaldības SIA ŪDEKA, Talsu iela 65, Ventspils, LV-3602		Līguma Nr.: SAM 2.2.1. Nr. 35/2024	
Projektētājs: LAKALME, Dzirnieku iela 26, Mārupe, Mārupes novads, LV-2167, Būvkomersanta reģistrācijas Nr. 1211-R			
Tehniskās specifikācijas nosaukums: Tehniskās specifikācijas izstrāde dūņuapstrādes iekārtu piegāde un uzstādīšana Notekūdeņu attīrīšanas iekārtās Dzintaru ielā 52A, Ventspilī			
Rasējuma nosaukums: Dūņu atūdeņošanas telpas plāns. Kabeļu trepju un vadības sadalņu izvietojuma plāns .			
Amats	Paraksts	Uzvārds	Datums

Arh. Nr.	Mērogs	Stadija	Marka	Lapa	Lapas
Nr. 35/2024	1:50		EL	1	