

Spriegums 10/0,4 kV

SITUĀCIJAS PLĀNS

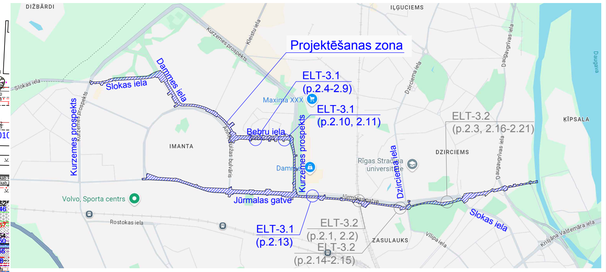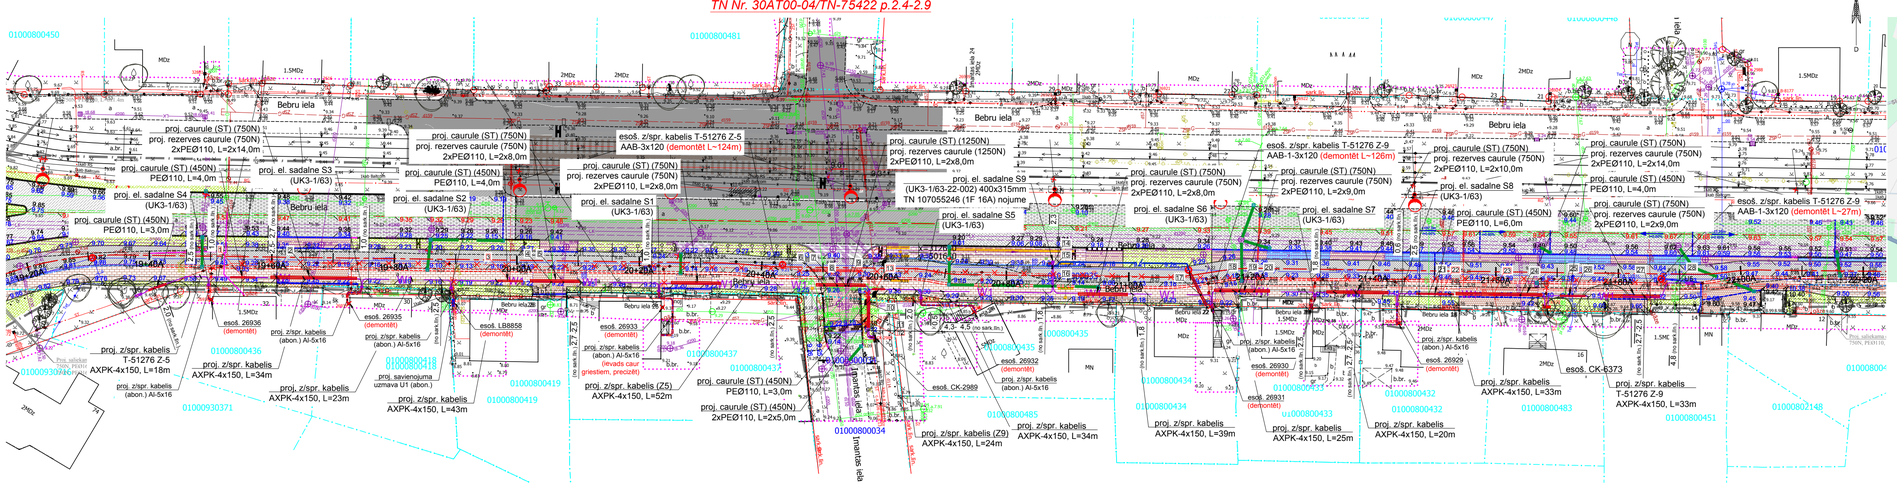

TN Nr. 107055246
TN Nr. 30AT00-04/TN-75422 p.2.4-2.9


01000800450
01000800481
Bebru iela
Slokas iela
Dammes iela
Jūrmalas gatve
proj. caurule (ST) (750N)
proj. rezerves caurule (750N)
2xPE0110, L=2x14,0m
proj. caurule (ST) (450N)
PE0110, L=4,0m
proj. el. sadalne S4 (UK3-1/63)
proj. caurule (ST) (450N)
PE0110, L=3,0m
proj. el. sadalne S3 (UK3-1/63)
proj. caurule (ST) (750N)
proj. rezerves caurule (750N)
2xPE0110, L=2x8,0m
proj. caurule (ST) (450N)
PE0110, L=4,0m
proj. el. sadalne S2 (UK3-1/63)
proj. el. sadalne S1 (UK3-1/63)
esoš. z/spr. kabelis T-51276 Z-5 AAB-3x120 (demontēt L~124m)
proj. caurule (ST) (750N)
proj. rezerves caurule (750N)
2xPE0110, L=2x8,0m
proj. el. sadalne S9 (UK3-1/63-22-002) 400x315mm TN 107055246 (1F 16A) nojume
proj. el. sadalne S5 (UK3-1/63)
proj. el. sadalne S6 (UK3-1/63)
proj. caurule (ST) (750N)
proj. rezerves caurule (750N)
2xPE0110, L=2x8,0m
proj. caurule (ST) (1250N)
2xPE0110, L=2x8,0m
esoš. z/spr. kabelis T-51276 Z-9 AAB-1-3x120 (demontēt L~126m)
proj. caurule (ST) (750N)
proj. rezerves caurule (750N)
2xPE0110, L=2x9,0m
proj. el. sadalne S8 (UK3-1/63)
proj. el. sadalne S7 (UK3-1/63)
proj. caurule (ST) (750N)
proj. rezerves caurule (750N)
2xPE0110, L=2x10,0m
proj. caurule (ST) (750N)
proj. rezerves caurule (750N)
2xPE0110, L=2x14,0m
proj. caurule (ST) (450N)
PE0110, L=4,0m
proj. caurule (ST) (450N)
PE0110, L=6,0m
proj. caurule (ST) (750N)
proj. rezerves caurule (750N)
2xPE0110, L=2x9,0m
esoš. z/spr. kabelis T-51276 Z-9 AAB-1-3x120 (demontēt L~27m)
proj. z/spr. kabelis T-51276 Z-5 AXPK-4x150, L=18m
proj. z/spr. kabelis AXPK-4x150, L=34m
proj. z/spr. kabelis AXPK-4x150, L=23m
proj. z/spr. kabelis AXPK-4x150, L=43m
proj. z/spr. kabelis (ZS) AXPK-4x150, L=52m
proj. z/spr. kabelis (Z9) AXPK-4x150, L=24m
proj. z/spr. kabelis AXPK-4x150, L=34m
proj. z/spr. kabelis AXPK-4x150, L=39m
proj. z/spr. kabelis AXPK-4x150, L=25m
proj. z/spr. kabelis AXPK-4x150, L=20m
proj. z/spr. kabelis AXPK-4x150, L=33m
proj. z/spr. kabelis T-51276 Z-9 AXPK-4x150, L=33m
esoš. CK-6373
esoš. CK-2989
esoš. 26936 (demontēt)
esoš. 26935 (demontēt)
esoš. L88858 (demontēt)
esoš. 26933 (demontēt)
esoš. 26932 (demontēt)
esoš. 26930 (demontēt)
esoš. 26931 (demontēt)
esoš. 26929 (demontēt)
proj. z/spr. kabelis (abon.) Al-5x16
proj. savienojuma uzmava U1 (abon.)
proj. sadalne (ST) 750N, PE0110
proj. sadalne (ST) 750N, PE0110
proj. sadalne (ST) 750N, PE0110