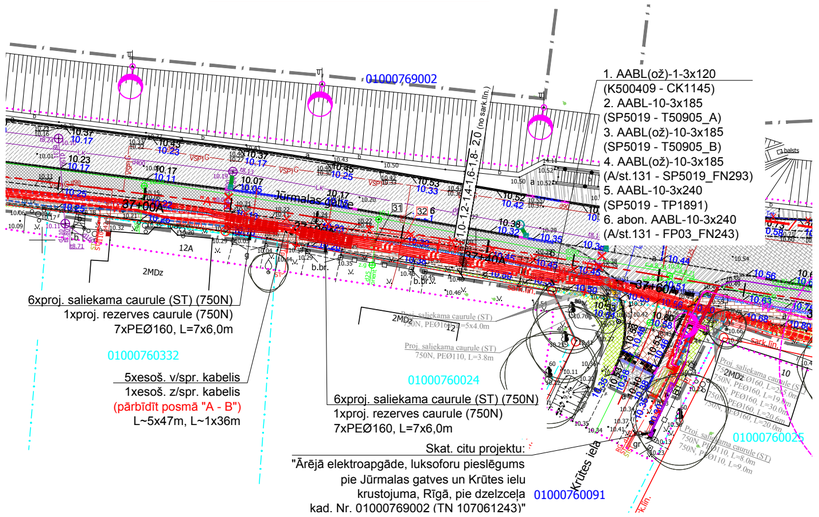
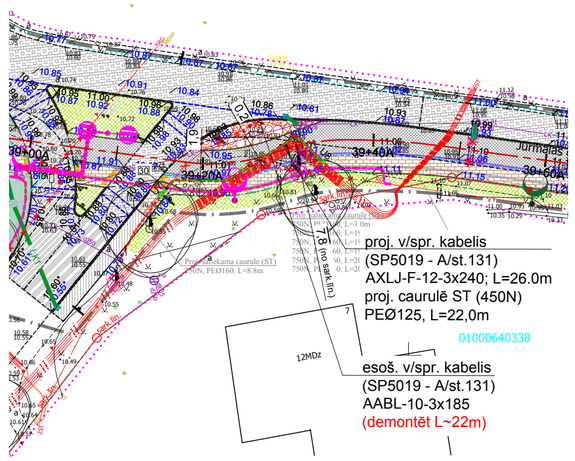
Spriegums 10/0,4 kV


## TN Nr. 30AT00-04/TN-75422 p.2.1



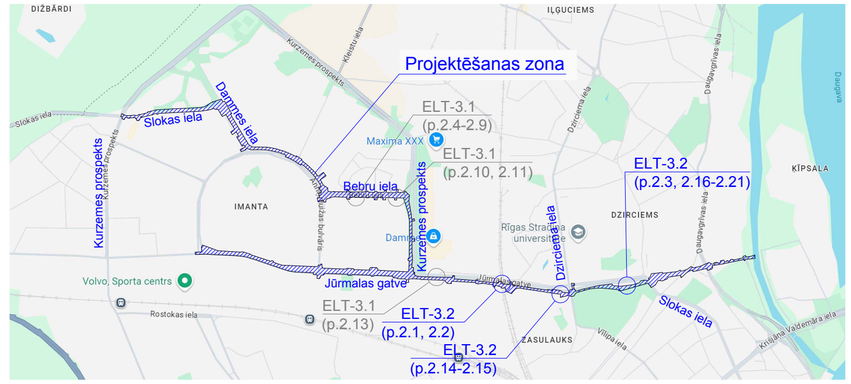

## TN Nr. 30AT00-04/TN-75422 p.2.2





## SITUĀCIJAS PLĀNS





## TN Nr. 30AT00-04/TN-75422 p.2.14-2.15

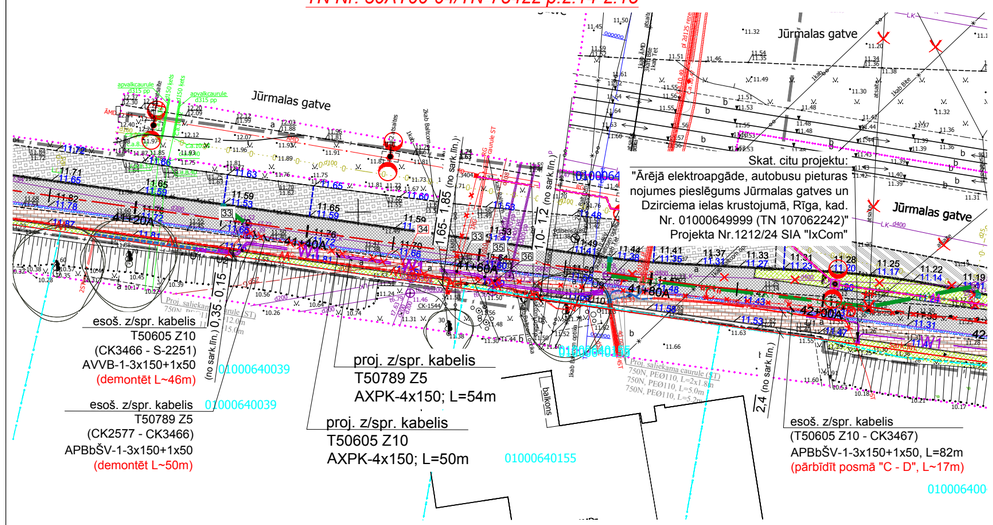


## TN Nr. 30AT00-04/TN-75422 p.2.16-2.21

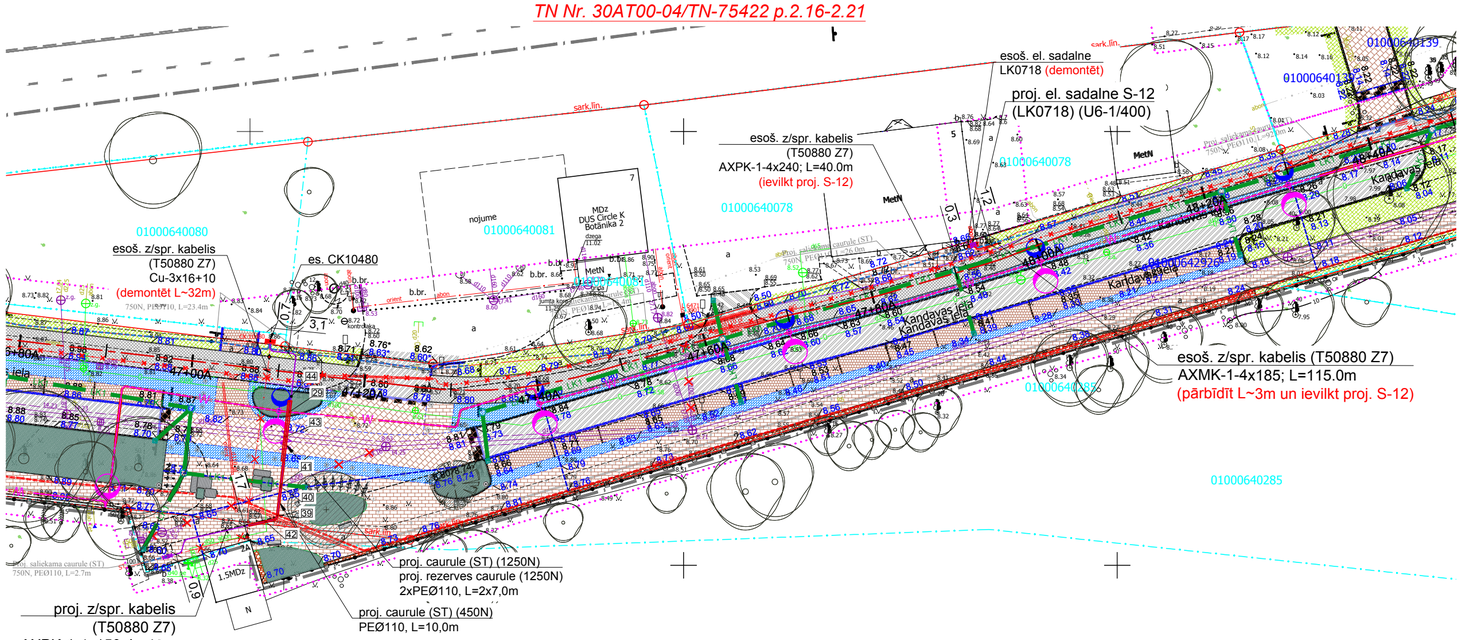


## TN Nr. 30AT00-04/TN-75422 p.2.3

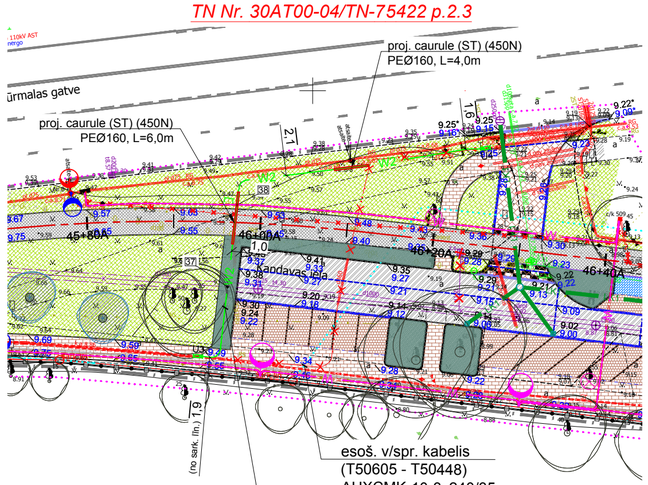


## Apzīmējumi:

(skat. citā būvprojektā)

- U1 — Proj. savienojuma uzmava 0,4kV (ST) (skat. atsevišķa būvprojektā)
- Proj. el. sadalne (ST) (skat. atsevišķa būvprojektā)
- W1 — Proj. z/spr. kab., 0,4kV (ST) (skat. atsevišķa būvprojektā)
- W — Proj. z/spr. kab., 0,4kV (apg.) AMD (skat. atsevišķa būvprojektā)
- W11 — Proj. z/spr. kab., 0,4kV (abon.) (skat. atsevišķa būvprojektā)
- W5 — Proj. z/spr. kab., 0,4kV (luks.) AMD (skat. atsevišķa būvprojektā)
- Proj. el. sadalne (abon./apg. AMD) (skat. atsevišķa būvprojektā)
- Proj. apg. stabs (AMD) (skat. atsevišķa būvprojektā)
- U1 — Proj. ūdensvads (skat. atsevišķa būvprojektā)
- LK — Proj. lietus kanalizācija (skat. atsevišķa būvprojektā)
- K4 — Proj. lietus kanalizācija (skat. atsevišķa būvprojektā)
- Proj. sakaru kanalizācija (skat. atsevišķa būvprojektā)

## Apzīmējumi:

- W1 — Projekt. el. kab. 0,4kV (ST)
- W2 — Projekt. el. kab. 10kV (ST)
- Esoš. el. kabelis 0,4kV
- Esoš. el. kabelis 10kV
- Demont. el. kabelis 0,4kV
- Demont. el. kabelis 10kV
- Proj. aizsargcaurule
- Proj. savienojuma uzmava 10kV
- Proj. savienojuma uzmava 0,4kV
- Proj. el. sadalne (ST)
- 2 — Šķērsojums ar inženierkomunikācijām

| | | | | | | | | |
|---|---|---|---|---|---|---|---|---|
| Būvprojekta izstrādātājs: IxCom | SIA "IxCom" A.Deglava iela 106/2-80, Rīga, LV-1082, tel. (+371) 24990991 Būvkom. reģ. Nr. 1967-R, ixcom@ixcom.lv, www.ixcom.lv | | | | | | | |
| Būvprojekts: | Ārējā elektroapgāde, elektropārvades līniju un sadalņu pārvietošana, Rīga (01000800035), (TN 30AT00-04/TN-75422) | | | | | Projekta Nr. 0212/24 | | |
| Daļa: | Elektroapgāde (ārējā) | | | | | | | |
| Pasūtītājs: Būvniecības ierosinātājs: | VAS "Latvijas Valsts ceļi" AS "Sadales tīkls" | | | Rasējums: | Projektējamās trases plāns | | | |
| AMATA NOSAUKUMS | VĀRDS, UZVĀRDS | PARAKSTS | DATUMS | ARHĪVA REĢ. NR. | DATUMS | STADIJA | LAPAS | LAPA | MĒROGS |
| Būvproj.d.vad. | R.Jevpolkina | | 11.02.2025 | 0212/24 | 11.02.2025 | TS | 2/2 | ELT-3.2 | 1:500 |
| Proj. inženiere | R.Jevpolkina | | 11.02.2025 | | | | | | |