

Spriegums 0,4 kV

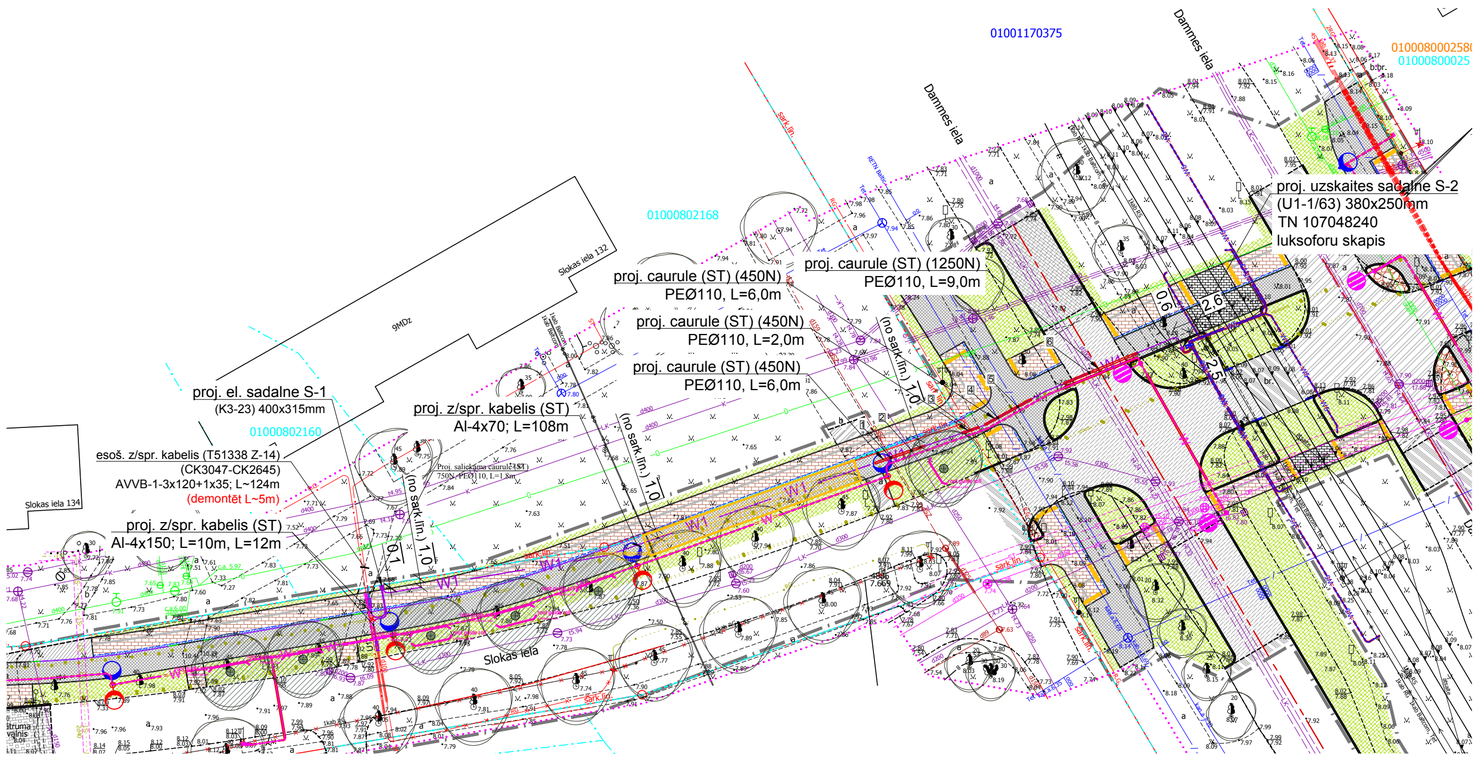

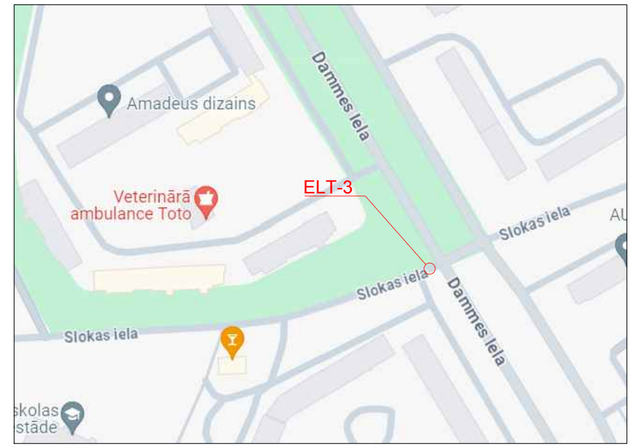

LATVIJASMERNIEKS.LV	Pasūtījums: Slokas iela, Dammes iela, Anniņmuižas bulvāris, Bebru iela, Kurzemes prospekts, Jūrmalas gatve, Durbes iela. Reģionālās un pilsētas nozīmes velo infrastruktūras izveide maršrutā Rīga- Babīte- Piņķi.
SIA "Latvijasmernieks.lv", reģ.nr.40003783960, Eduarda Smilģa iela 2A, Rīga, LV-1048 Rīgas reģiona birojs, Eduarda Smilģa iela 2A, Rīga, LV-1048; tālr.67038500, fakss 67038500	Pasūtījuma reģistrācijas Nr. 92813 Pasūtītājs: Firma L4 SIA

Administratīvā vadītāja	I.Astiča		25.04.2024.	Topogrāfiskais plāns	Lapas 18
Sertificēta persona Māris Einiks, Nr. AC0200					
Mērnieks	M.Einiks		25.04.2024.		Lapa 1
Plānu saskaņoja	M.Einiks		25.04.2024.	Mērogs 1:500	

Rīgas valstspilsētas pašvaldības
Pilsētas attīstības departaments

Topogrāfiskais plāns reģistrēts Rīgas valstspilsētas pašvaldības augstas detalizācijas topogrāfiskās informācijas datubāzē ar

Nr. 20240320TP0382 DA-24-15058-sd

Rīgas valstspilsētas pašvaldības Pilsētas attīstības departaments, Dzirnavu iela 140, Rīga, LV-1050,tālrunis: +371 67012947, e-pasts: pad@riga.lv, www.rdpad.lv

Inženierkomunikāciju turētāju saskaņojumi

Inženierkomunikāciju turētājs	Inženierkomunikācija	Paraksts	Datums	Saskaņotājs	Piezīmes
AS "Sadales tīkls"	vid. un zemsprieguma elektroapgādes tīkli	elektroniski	06.03.2024.	A.Lōsis	Nr. P-115201
SIA "Tet"	elektronisko sakaru tīkli	elektroniski	31.01.2024.	A.Savickis	Nr. PN-288404
AS "Gaso"	gāzes tīkli	elektroniski	06.02.2024.	V.A.Škinčs	Nr. 23.1-25-47/991
Rīgas pašvaldības SIA "Rīgas satiksme"	Rīgas satiksmes infrastruktūra	elektroniski	18.03.2024.	G.Kļaviņš	Nr. 2023/1670-RS
Rīgas pašvaldības aģentūra "Rīgas gaisma"	luksoforu un apgaismojuma tīkli	elektroniski	27.02.2024.	A.Žīļcovs-Ziņins	Nr. RG-284/2024
VAS "Latvijas Valsts radio un televīzijas centrs"	elektronisko sakaru tīkli	elektroniski	29.12.2023.	I.Farenhorste-Mikāne	Nr. BA-15530.edoc
SIA "Baltcom"	elektronisko sakaru tīkli un radiotranslācija	elektroniski	01.02.2024.	J.Baukerts	Nr. BTG24020110
SIA "RETN Baltic"	elektronisko sakaru tīkli	elektroniski	15.12.2023.	A.Nikiforovs	Nr. 6361/2023
SIA "Latvijas Mobilais Telefons"	elektronisko sakaru tīkli	elektroniski	15.12.2023.	E.Rubins	
Rīgas valstspilsētas pašvaldības Ārtelpas un mobilitātes departaments	lietus kanalizācijas tīkli	elektroniski	09.02.2024.	M.Krauklis	
SIA "Rīgas ūdens"	sadzīves kanalizācijas tīkli	elektroniski	25.04.2024.	L.Paegle	Nr. 2024-7.6N-591
SIA "Rīgas ūdens"	ūdensapgādes tīkli	elektroniski	25.04.2024.	L.Paegle	Nr. 2024-7.6N-591
AS "Rīgas siltums"	siltumtīkli	elektroniski	15.04.2024.	M.Gasjuļa	Nr. 20243/238
AS "Latvenergo" IT un T Reģionālās ekspluatācijas funkcijas kabeļu dienests	elektronisko sakaru tīkli	elektroniski	04.01.2024.	J.Grabis	Nr. 41
AS "Augstsprieguma tīkls"	augstsprieguma elektroapgādes tīkli	elektroniski	22.12.2023.	E.Notrums	Nr. 2023/777
VAS "Latvijas gaisa satiksme"	elektronisko sakaru tīkli	elektroniski	15.12.2023.	A.Laizāns	
VAS "Starptautiskā lidosta "Rīga""	infrastruktūras uzturēšanas un attīstības departaments	elektroniski	20.12.2023.	I.Teremko	
VAS "Latvijas dzelzceļš" Tehniskās vadības direkcijas signalizācijas un sakaru distance	elektronisko sakaru tīkli, SCB tīkli	elektroniski	24.01.2024.	O.Gasparēviča	Nr. 25/2024
VAS "Latvijas dzelzceļš" Galvenais enerģētikis	elektroapgādes tīkli	elektroniski	22.12.2023.	J.Batļuškova	Nr. 402
VAS "Latvijas dzelzceļš" Tehniskā un būvniecības daļa	dzelzceļa nodalījuma josla	elektroniski	30.01.2024.	J.Armanda	
SIA "Ūdensnešēs serviss"	ūdensvads, kanalizācija	elektroniski	29.12.2023.	T.Kuzmina	Nr. ŪDST/271
VAS "Latvijas dzelzceļš" Ceļu distances Rīgas tehniskā daļa	dzelzceļa infrastruktūra	elektroniski	19.01.2024.	I.Turovska	Nr. 16
SIA "Balticom"	elektronisko sakaru tīkli	elektroniski	22.01.2024.	M.Ciganova	Nr. 94/01-2024
SIA "Tele'2"	elektronisko sakaru tīkli	elektroniski	22.01.2024.	P.Dekants	

PIEZĪMES:

1. Uzmērīšana tika veikta no 21.09.2023- 31.01.2024.
2. LKS-92 TM koordinātu sistēma, mēroga koeficients 0,999600.
3. **Latvijas normālo augstumu sistēma (LAS-2000,5)**
4. Uzmērīšanā izmantoti Rīgas pilsētas pilnveidotie punkti:
   VT Nr. 9797 H=7.858
   VT Nr. 4183 H=8.338
   VT Nr. 8245 H=9.313
   VT Nr. 719a H=9.839
   VT Nr. 892 H=10.725
   VT Nr. 7053b x=312085.417, y=504140.911, H=8.541
   VT Nr. 7055 x=312131.996, y=504298.008, H=7.380
   VT Nr. 7042 x=312149.746, y=504473.944, H=4.491
   VT Nr. 7023 x=312181.166, y=504608.257, H=3.823,
   un arī uzmērīšana tika veikta izmantojot GPS uztvērēju S82-T GNSS ar EUPOS-RĪGA korekcijām RTK režīmā. Bāzes stacija LUNI: x=311894.458, y=507088.299, h=29.187
   Uzmērīšana veikta izmantojot kvaziģeoīda modeli LV'14 normālos augstumus.
5. Nekustamā īpašuma kadastra kartes dati uz 14.09.2023. Dati iegūti portāla www.kadastrs.lv (datne 4019201_20230914150549.zip)
   Saskaņā ar VZD sniegto informāciju zemes vienību robežas ir attēlotas atbilstoši zemes kadastrālās uzmērīšanas un vietējā ģeodēziskā tīkla precizitātei un var nesakrist ar situāciju plānā.
6. Objekta platība - 24ha.
7. Inženiertehniskās komunikācijas daļēji apsekotas dabā un salīdzinātas apkalpojošajās organizācijās.
8. Topogrāfiskie apzīmējumi ir attēloti atbilstoši Ministra kabineta noteikumu Nr.281 1.pielikumam

Apzīmējumi:
(skat. citā būvprojektā)

- W — Proj. z/spr. kab., 0.4kV (apg.) AMD (skat. atsevišķa būvprojektā)
- W11 — Proj. z/spr. kab., 0.4kV (abon.) (skat. atsevišķa būvprojektā)
- W5 — Proj. z/spr. kab., 0.4kV (luks.) AMD (skat. atsevišķa būvprojektā)
- Proj. el. sadalne (abon./apg. AMD) (skat. atsevišķa būvprojektā)
- Proj. apg. stabs (AMD) (skat. atsevišķa būvprojektā)
- U1 — Proj. ūdensvads (skat. atsevišķa būvprojektā)
- LK — Proj. lietus kanalizācija (skat. atsevišķa būvprojektā)
- K4 — Proj. lietus kanalizācija (skat. atsevišķa būvprojektā)
- Proj. sakaru kanalizācija (skat. atsevišķa būvprojektā)

Risinājumi atbilst paredzētajam lietošanas veidam, normatīvajiem aktiem, vietējās pašvaldības saistošajiem noteikumiem, saņemtajiem tehniskajiem vai īpašajiem noteikumiem un neietekmēs citas būves vai tās daļas konstrukciju noturību, inženiertīklu funkcionēšanu. Trešo personu īpašuma tiesības ir ievērotas.

Būvproj. vadītājs: **Rita Jevpolkina**
Sertifikāta Nr.: **3-00600**

20.11.2024 (datums) (paraksts)

Šī būvprojekta ELT sadaļas risinājumi atbilst Latvijas būvnormatīvu un citu normatīvo aktu, kā arī tehnisko vai īpašo noteikumu prasībām.

ELT daļas vadītāja: **Rita Jevpolkina**
Sertifikāta Nr.: **3-00600**

20.11.2024 (datums) (paraksts)

Apzīmējumi:

- W1 — Projekt. el. kab. 0,4kV (ST)
- Esoš. el. kabelis 0,4kV
- Demont. el. kabelis 0,4kV
- Proj. aizsargcaurule
- U1 — Proj. savienojuma uzmava 0,4kV
- Proj. el. sadalne (ST)
- 2 — Šķērsojums ar inženierkomunikācijām

Piezīmes:

1. Piezīmes projektam skatīt skaidrojošā aprakstā.
2. Būves galvenais lietošanas veids: 22140402.
3. Elektroapgāde (ārējā) apgaismojums, abonenta tīkli un citas sadaļas skat. atsevišķi izstrādātā SIA "Firma L4" / SIA "IxCom" būvprojektā "Reģionālas un pilsētas nozīmes velo infrastruktūras izveide maršrutā Rīga-Babīte-Piņķi" BIS-BL-743111-106878.
4. Energoapgādes komersantu energoapgādes objekta izmantošana energoapgādei pirms visa būvobjekta pieņemšanas ekspluatācijā pieļaujama, ievērojot drošības tehnikas un darba aizsardzības prasības.
5. Segumu pilna aujaunošana/pārbūve posmos, kur notiek ceļa būvniecības darbi paredzēta projekta TS-CD sadaļā, skat. atsevišķi izstrādātā SIA "Firma L4" būvprojektā "Reģionālas un pilsētas nozīmes velo infrastruktūras izveide maršrutā Rīga-Babīte-Piņķi". BIS lieta Nr. BIS-BL-743111-106878.

Būvprojekta izstrādātājs: IxCom	SIA "IxCom" A.Deglava iela 106/2-80, Rīga, LV-1082, tel. (+371) 24990991 Būvkom. reģ. Nr. 1967-R, ixcom@ixcom.lv, www.ixcom.lv								
Būvprojekts:	Ārējā elektroapgāde, luksoforu pieslēgums Slokas un Dammes ielas krustojumā, Rīgā, kad. Nr. 01001170375 (TN 107048240)							Projekta Nr. 0412/24	
Daļa:	Elektroapgāde (ārējā)								
Pasūtītājs: Būvniecības ierosinātājs:	RVP Ārtelpas un mobilitātes departaments A/S "Sadales tīkls"			Rasējums:	Projektējamās trases plāns				
AMATA NOSAUKUMS	VĀRDS, UZVĀRDS	PARAKSTS	DATUMS	ARHĪVA REĢ. NR.	DATUMS	STADIJA	LAPAS	LAPA	MĒROGS
Būvproj.d.vad.	R.Jevpolkina		20.01.2025	0412/24	20.01.2025	TS	1/1	ELT-3	1:500
Proj. inženiere	R.Jevpolkina		20.01.2020						