


DIENVIDU FASĀDE 1:200

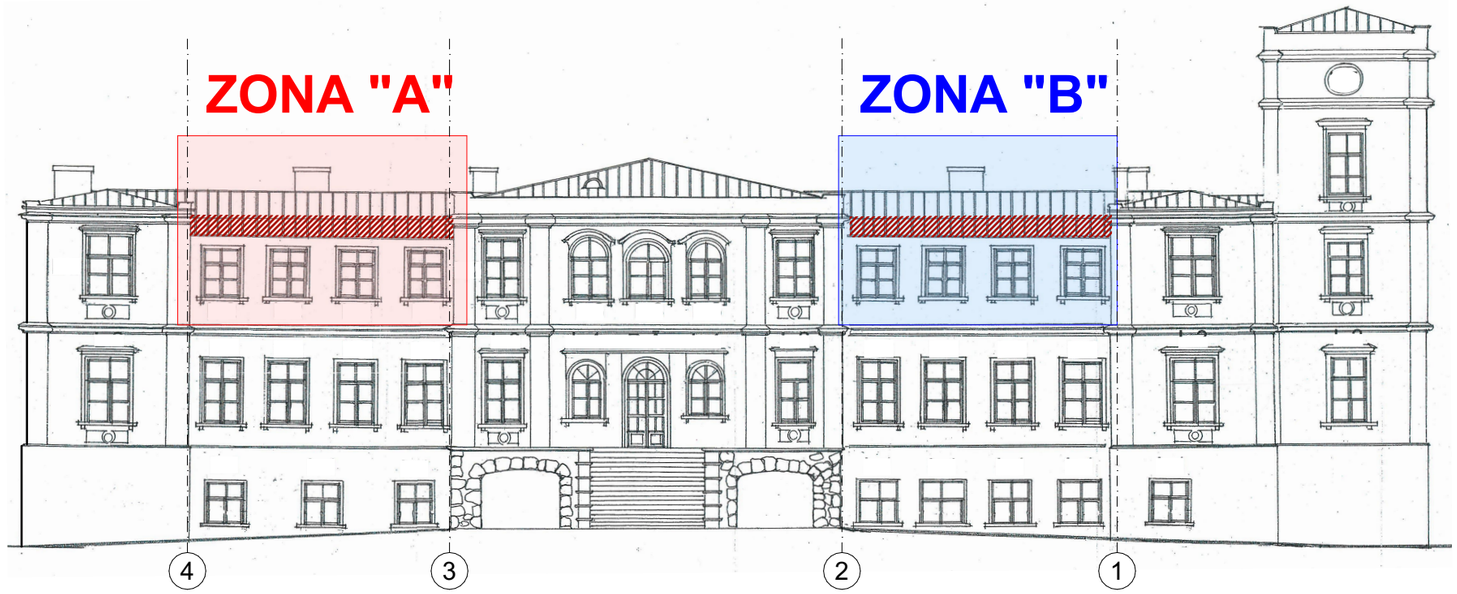

ZIEMEĻU FASĀDE 1:200

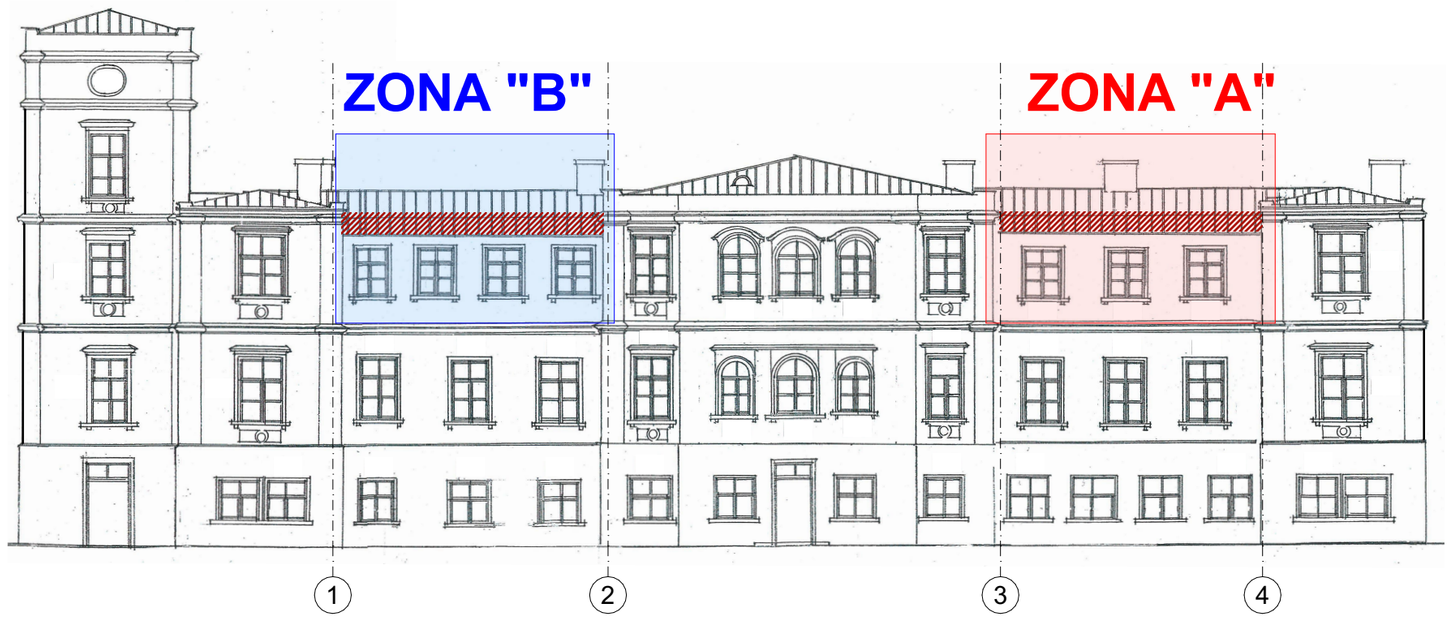

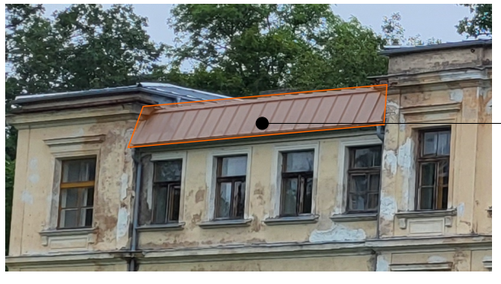

Jumta stāvā daļa atsedzama. Demontēt skārda lietus ūdens teknes un jumta segumu ar apakšklāju (dēļi un pretkondensāta plēve), atsedzot mūrlatas mezgla esošo risinājumu.
Šī mezgla atsegumi nav veikti, lai nodrošinātu ēkas noturību un neizraisītu papildus bīstamību un drošības riskus pirms būvniecības uzsākšanas. Vizuāli šobrīd neredzamā zonā situāciju izvērtēt pēc jumta daļas demontāžas un mezgla atsegšanas, pieaicinot projektētāju konkretizēt risinājumu. Atjaunot jumta stāvās daļas konstrukciju saskaņā ar BK daļu, atjaunot jumta segumu un lietus ūdens teknes.

PIEZĪMES:

1. Visi izmēri doti milimetros, augstuma atzīmes - metros.
2. Projekta darba zonas atzīmētas ar "A" un "B" un skar ēkas 3. stāvu, bēniņus un jumtu.

Projektētājs: **SIA "SB projekts"**	Būvkomersanta reģ. Nr.: **1136-RA**
www.sbprojekts.lv	sarmite@sbprojekts.lv
Adrese: **Tallinas iela 20-14, Rīga, LV-1001**	
Objekta nosaukums: **SMILTENES TEHNIKUMA ALSVIĶU TERITORIĀLĀS STRUKTŪRVIENĪBAS JUMTA KONSTRUKCIJU UN 3. STĀVA PĀRSEGUMA DAĻĒJA PĀRBŪVE DARBNĪCU ĒKĀ**	
Objekta adrese: **"Alsviķu profesionālā skola", Alsviķi, Alsviķu pag., Alūksnes nov., LV-4333**	
Rasējuma nosaukums: **ZIEMEĻU FASĀDE, DIENVIDU FASĀDE**	
AR daļas vadītājs: **Sarmīte Pāvilaite**	
Arhitekte: **Sarmīte Pāvilaite**	
Izstrādāja: **Sarmīte Pāvilaite**	
Stadija: **BP** / Marka: **AR**	Lapa: **5**
Mērogs: **1:200**	Rasējuma Nr.: **AR-5**
Projekta autortiesības pieder SIA "SB projekts"	
Faila nosaukums: **Alsviķi_jumts_01_2025.pln**	
Pasūtījuma Nr.: **SB_28_08_2023**	Arhīva Nr.: **SB_28_08_2023**
Drukāšanas datums: **05.02.2025.**	Lapas formāts: **A3**