
BĒNIŅU PLĀNS 1:200

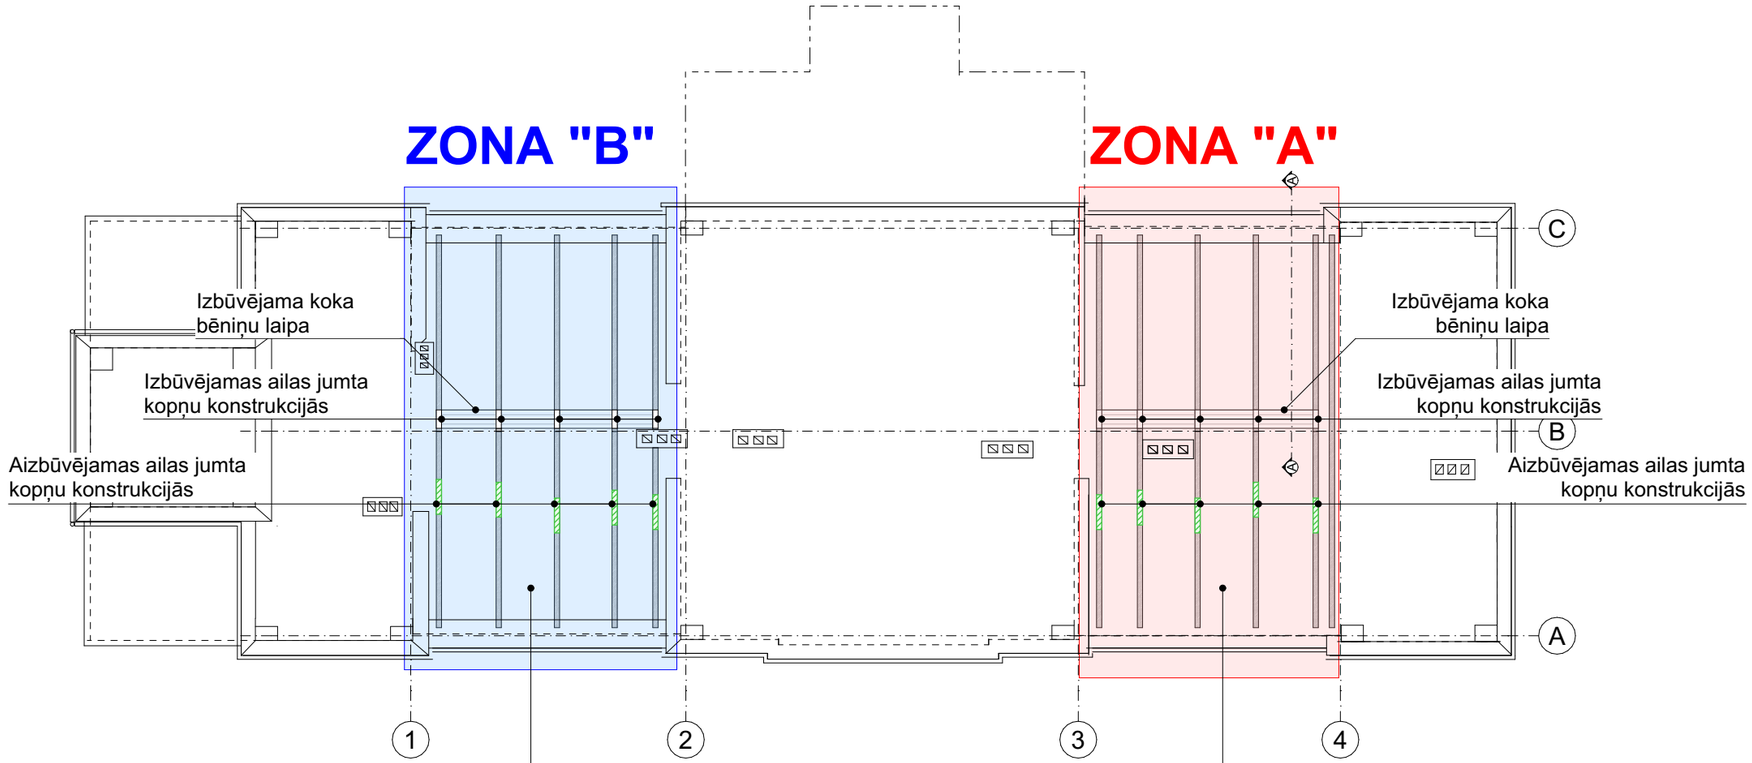

Darba zonās "A" un "B" esošo siltumizolācijas slāni atsegt un uzglabāt, līdz konstrukciju daļas pārbūves beigām. Atjaunot un papildināt siltumizolācijas slāni līdz 300mm ar minerālvati, kas ir savienojama ar esošo, atpakaļ ieklājamo minerālvati.

Aizbūvējamās ailas jumta kopņu konstrukcijās



PIEZĪMES:

1. Visi izmēri doti milimetros, augstuma atzīmes - metros.
2. Projekta darba zonas atzīmētas ar "A" un "B" un skar ēkas 3. stāvu, bēniņus un jumtu.
2. Koka konstrukciju protezēšanu veikt darbu zonās "A" un "B", vietās, kur ir bojāta koka konstrukciju daļa, skat. BK daļā.
3. Esošo pārseguma siltumizolācijas slāni atsegt un uzglabāt, līdz konstrukciju daļas pārbūves beigām. Atjaunot un papildināt līdz 300mm ar minerālvati, kas savienojama ar esošo, atpakaļ ieklājamo minerālvati.
5. Izbūvējamas ailas jumta kopņu konstrukcijās, ailas veidot aprāmējumā. Skat. BK daļu.
6. Izbūvējamas koka bēniņu laipas starp jaunizbūvētajām ailām.

Projektētājs: **SIA "SB projekts"**
Būvkomersanta reģ. Nr.: **1136-RA**

www.sbprojekts.lv sarmite@sbprojekts.lv

Adrese: **Tallinas iela 20-14, Rīga, LV-1001**

Objekta nosaukums: **SMILTENES TEHNIKUMA ALSVIĶU TERITORIĀLĀS STRUKTŪRVIENĪBAS JUMTA KONSTRUKCIJU UN 3. STĀVA PĀRSEGUMA DAĻĒJA PĀRBŪVE DARBNĪCU ĒKĀ**

Objekta adrese: **"Alsviķu profesionālā skola", Alsviķi, Alsviķu pag., Alūksnes nov., LV-4333**

Rasējuma nosaukums: **BĒNIŅU PLĀNS**

AR daļas vadītājs: **Sarmīte Pāvilaite**	
Arhitekte: **Sarmīte Pāvilaite**	
Izstrādāja: **Sarmīte Pāvilaite**	
Stadija: **BP** / Marka: **AR**	Lapa: **3**
Mērogs: **1:200**	Rasējuma Nr.: **AR-3**

Projekta autortiesības pieder SIA "SB projekts"

Faila nosaukums: **Alsviķi_jumts_01_2025.pln**

Pasūtījuma Nr.: **SB_28_08_2023**	Arhīva Nr.: **SB_28_08_2023**
Drukāšanas datums: **05.02.2025.**	Lapas formāts: **A3**