
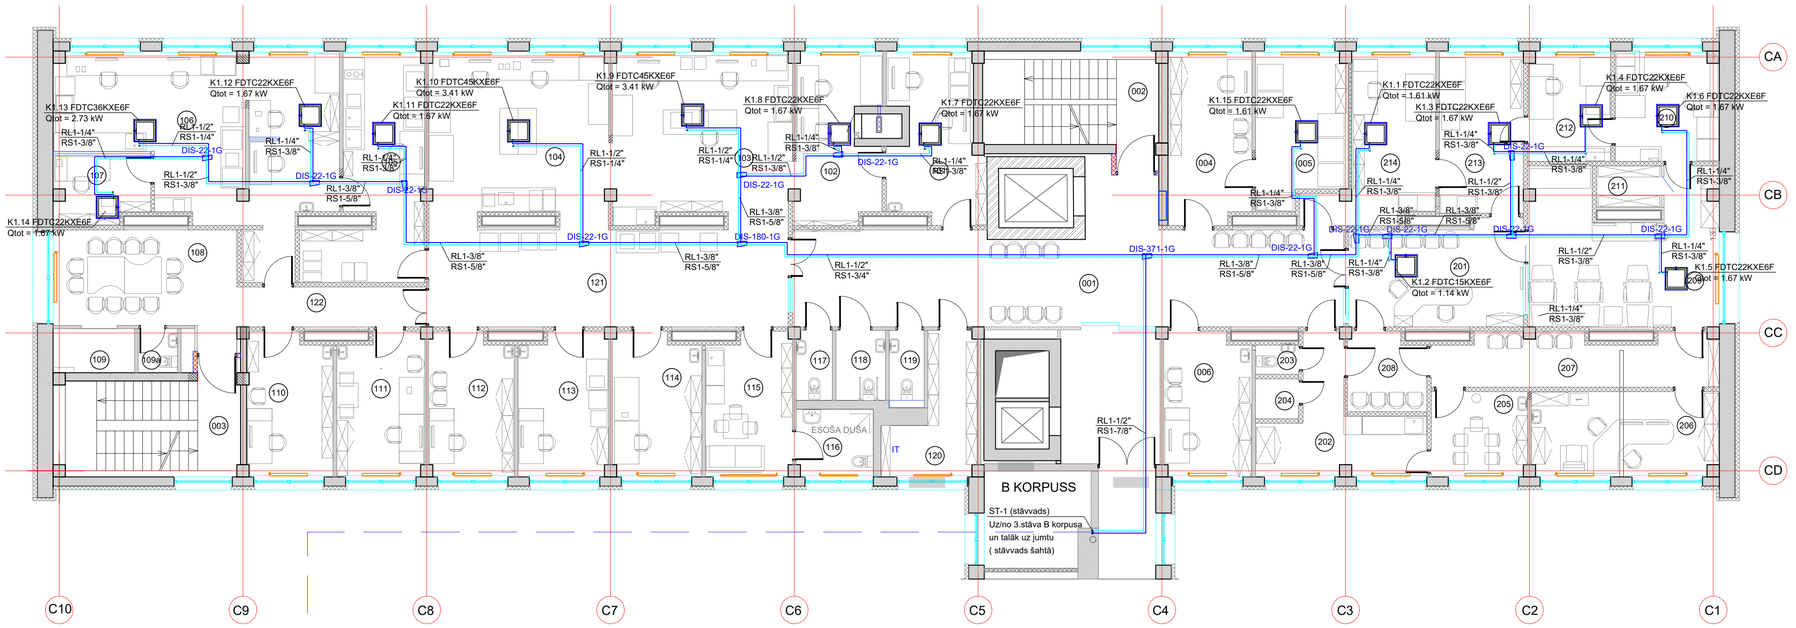


Jumta shēmas fragments (virs 3.stāva)

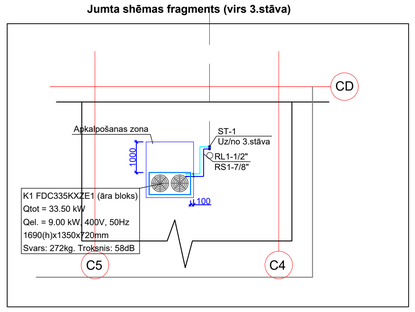

2. STĀVA, ASINS SAGATAVOŠANAS NODAĻAS TELPU EKSPLIKĀCIJA		
NR.	NOSAUKUMS	PLATĪBA, m²
004	ASINS KABINETS	15.24
005	ASINS KABINETS	14.42
006	DARBA KABINETS	13.22
201	ASINS SAGATAVOŠANAS NODAĻAS REĢISTRATŪRA	18.8
202	PERSONĀLA ATPŪTAS TELPA AR VIRTUVI	14.2
203	PERSONĀLA SANMEZGLS	1.3
204	PALĪGTELPA	1.8
205	ASINS DONORU TELPA	8.7
206	ĀRSTA KABINETS, PĀRRUNU TELPA	16.9
207	GAITENIS	15.2
208	UZGAIDĀMĀ TELPA	6.4
209	ASINS SAGATAVOŠANAS TELPA	28.2
210	ASINS KOMPONENTU UZGLABĀŠANAS, CENTRIFUGĒŠANAS UN SADALĪŠANAS TELPA	12.2
211	MATERIĀLU UZGLABĀŠANAS TELPA	2.8
212	PLAZMAS SALDĒŠANAS TELPA	9.6
213	PREEKSPEDĪCIJA (ASINS KOMPONENTU KARANTĪNAS TELPA)	14.5
214	EKSPEDĪCIJA	16.7
	ASINS SAGATAVOŠANAS NODAĻAS TELPU PLATĪBA KOPĀ	210.2
	2. STĀVA TELPU KOPĒJĀ PLATĪBA	624.1

2. STĀVA, LABORATORIJAS TELPU EKSPLIKĀCIJA		
001	HALLE	74.49
101	PARAUGU NOŅEMŠANAS UN REĢISTRĒŠANAS KABINETS	15.48
102	PARAUGU PIEŅEMŠANAS UN REĢISTRĒŠANAS KABINETS, DEŽURANTS	14.44
103	URĪNA ANALIZATORA TELPA, HEMATOLOĢIJAS TELPA	32.30
104	BIOĶĪMIJAS TELPA, SEROLOĢIJAS TELPA	32.47
105	SANITĀRĀ TELPA, NOLIKTAVA	21.79
106	MIKROBIOLOĢIJAS TELPAS	46.30
107	STERILS BOKSS	6.70
108	SAPULČU TELPA	17.08
109	ESOŠA VIRTUVE - NEPĀRBŪVĒT	3.71
109a	ESOŠS SANMEZGLS - NEPĀRBŪVĒT	1.84
110	MIKROBIOLOĢIJAS ĀRSTA KABINETS	12.82
111	LABORATORIJAS VADĪTĀJAS KABINETS	13.05
112	VIRSMĀSAS KABINETS	12.76
113	IMŪNHEMATOLOĢIJAS KABINETS	13.53
114	LABORATORIJAS SPECIĀLISTA KABINETS	13.27
115	PERSONĀLA ATPŪTAS TELPA AR VIRTUVI	12.88
116	PERSONĀLA SANMEZGLS	5.51
117	APMEKLĒTĀJU SANMEZGLS - NEPĀRBŪVĒT	2.65
118	INVALĪDU SANMEZGLS - NEPĀRBŪVĒT	3.69
119	APMEKLĒTĀJU SANMEZGLS - NEPĀRBŪVĒT	2.60
120	LABORATORIJAS ARHĪVS, IT SERVERIS	10.15
121	GAITENIS	32.47
122	GAITENIS	11.91
	LABORATORIJAS TELPU PLATĪBA KOPĀ	413.9

PIEZĪMES:
DZESĒŠANAS KASEŠU PIESAISTES PRECIZĒJAMAS PĒC GRIESTU PLĀNA.

ATBILDĪGAIS PROJEKTĒTĀJS SIA "VIRTU"	PASŪTĪTĀJS	SIA "VIDZEMES SLIMNĪCA" REĢ.NR.40003258333		PASŪT./ARHĪVA NR. VS/2017-061
	BŪVOBJEKTS	LABORATORIJAS UN ASINS SAGATAVOŠANAS NODAĻAS PĀRBŪVE		STADIJA BP
	ADRESE KAD. NR.	JUMARAS IELA 195, VALMIERA, LV - 4201 9601 003 0105 005		FAILA NR. VS_C_AVK_203.dwg
PROJEKTĒTĀJS SIA "CMB"	RASĒJUMS	GAISA KONDICIONĒŠANA. 2. STĀVA PLĀNS		DAĻA RAS. NR. AVK-203
	AUTORI	UZVĀRDS	PARAKSTS	MĒROGS 1:100 ---
	BŪVPR. DAĻAS VAD.	I.NOLLENDORFS		DATUMS 31.08.2017.
	IZSTRĀDĀJA	I.STEBAKOVS		LAPAS NR. 9