
2. STĀVA, ASINS SAGATAVOŠANAS NODAĻAS TELPU EKSPLIKĀCIJA		
NR.	NOSAUKUMS	PLATĪBA, m²
004	ASINS KABINETS	15.24
005	ASINS KABINETS	14.42
006	DARBA KABINETS	13.22
201	ASINS SAGATAVOŠANAS NODAĻAS REĢISTRATŪRA	18.8
202	PERSONĀLA ATPŪTAS TELPA AR VIRTUVI	14.2
203	PERSONĀLA SANMEZGLS	1.3
204	PALĪGTELPA	1.8
205	ASINS DONORU TELPA	8.7
206	ĀRSTA KABINETS, PĀRRUNU TELPA	16.9
207	GAITENIS	15.2
208	UZGAIDĀMĀ TELPA	6.4
209	ASINS SAGATAVOŠANAS TELPA	28.2
210	ASINS KOMPONENTU UZGLABĀŠANAS, CENTRIFUGĒŠANAS UN SADALĪŠANAS TELPA	12.2
211	MATERIĀLU UZGLABĀŠANAS TELPA	2.8
212	PLAZMAS SALDĒŠANAS TELPA	9.6
213	PREEKSPEDĪCIJA (ASINS KOMPONENTU KARANTĪNAS TELPA)	14.5
214	EKSPEDĪCIJA	16.7
	ASINS SAGATAVOŠANAS NODAĻAS TELPU PLATĪBA KOPĀ	210.2
	2. STĀVA TELPU KOPĒJĀ PLATĪBA	624.1

2. STĀVA, LABORATORIJAS TELPU EKSPLIKĀCIJA		
001	HALLE	74.49
101	PARAUGU NOŅEMŠANAS UN REĢISTRĒŠANAS KABINETS	15.48
102	PARAUGU PIEŅEMŠANAS UN REĢISTRĒŠANAS KABINETS, DEŽURANTS	14.44
103	URĪNA ANALIZATORA TELPA, HEMATOLOĢIJAS TELPA	32.30
104	BIOĶĪMIJAS TELPA, SEROLOĢIJAS TELPA	32.47
105	SANITĀRĀ TELPA, NOLIKTAVA	21.79
106	MIKROBIOLOĢIJAS TELPAS	46.30
107	STERILS BOKSS	6.70
108	SAPULČU TELPA	17.08
109	ESOŠA VIRTUVE - NEPĀRBŪVĒT	3.71
109a	ESOŠS SANMEZGLS - NEPĀRBŪVĒT	1.84
110	MIKROBIOLOĢIJAS ĀRSTA KABINETS	12.82
111	LABORATORIJAS VADĪTĀJAS KABINETS	13.05
112	VIRSMĀSAS KABINETS	12.76
113	IMŪNHEMATOLOĢIJAS KABINETS	13.53
114	LABORATORIJAS SPECIĀLISTA KABINETS	13.27
115	PERSONĀLA ATPŪTAS TELPA AR VIRTUVI	12.88
116	PERSONĀLA SANMEZGLS	5.51
117	APMEKLĒTĀJU SANMEZGLS - NEPĀRBŪVĒT	2.65
118	INVALĪDU SANMEZGLS - NEPĀRBŪVĒT	3.69
119	APMEKLĒTĀJU SANMEZGLS - NEPĀRBŪVĒT	2.60
120	LABORATORIJAS ARHĪVS, IT SERVERIS	10.15
121	GAITENIS	32.47
122	GAITENIS	11.91
	LABORATORIJAS TELPU PLATĪBA KOPĀ	413.9

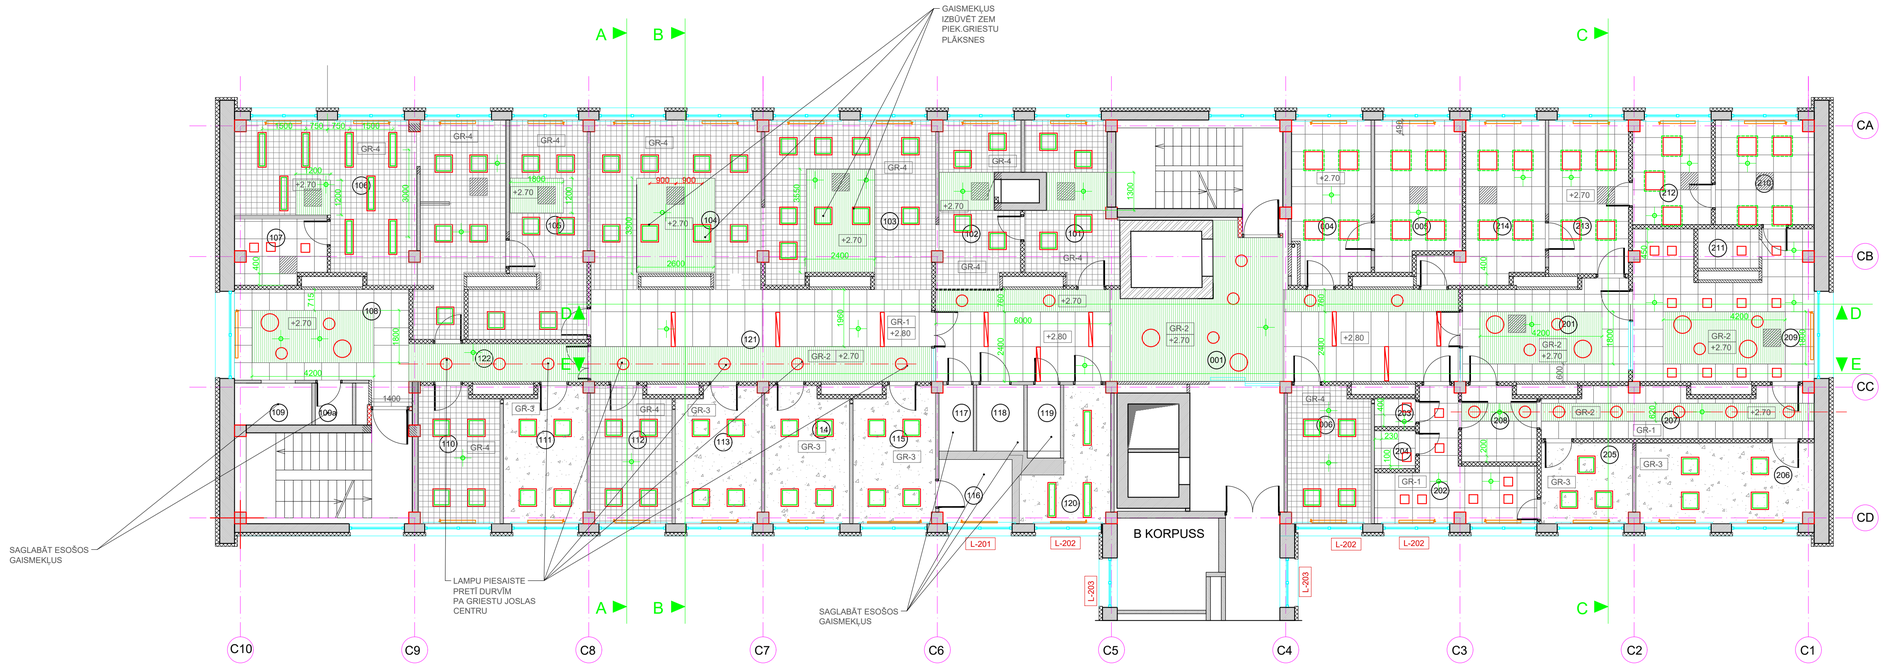

NOSACĪTIE APZĪMĒJUMI GRIESTU PLĀNĀ

- ESOŠIE GAISMEKĻI ZEM PIEK..GR. VAI PĀRSEGUMA - NEIEBŪVĒTI - 11 GAB.
- ESOŠIE GAISMEKĻI ZEM PIEK..GR. VAI PĀRSEGUMA - NEIEBŪVĒTI - 70 GAB.
- ESOŠIE GAISMEKĻI IEBŪVĒT PIEKĀRTOS GRIESTOS - 23 GAB.
- JAUNS NEIEBŪVĒTS GAISMEKLIS, ANALOGS IEBŪVĒTAJAM JAUNAJAM TIPAM
- JAUNS IEBŪVĒTS
- JAUNS IEBŪVĒTS - GAITEŅA GRIESTOS, MAX IEBŪVES DZIĻUMS 50 mm IEBŪVES KARKASS - THERMATEX 600X1200, IEGRIEŽOT MALU
- JAUNS IEBŪVĒTS, MODUĻU UN ĢIPŠK, GRIESTOS
- JAUNS UZ ĢIPŠK. APŠ. VIRSMAS
- JAUNS UZ ĢIPŠK. APŠ. VIRSMAS
- KONDICIONIERA KASETE
- DIFUZORA PIESAISTE

GRIESTU EKSPLIKĀCIJA				
NR.	APZĪMĒJUMS	NOSAUKUMS	APDARE	STIPRINĀŠANA
GR-1		MODUĻU PIEKĀRTIE GRIESTI AMF THERMATEX PLAIN HYGENA VAI ANALOGS UGUNSREAKCIJAS KLASE A2-S1,D0 (B) PLĀKSNES 600x600x19 mm PLĀKSNES 600x1200x19 mm	MINERĀLPLĀKŠŅU GRIESTI METĀLA KARKASĀ, KRĀSA - BALTA, RAL 9010 ANTIBAKTERIĀLA APSTRĀDE, AIZSARGĀ PRET BAKTĒRIJĀM UN SĒNĪTĒM UGUNSIZTURĪBA REI30 - REI90 PĒC EN 13501/ 2 SKAŅAS ABSORBCIJA EN ISO 354, AW = 0.10 (H) PĒC EN ISO 11654 NRC = 0.10 PĒC ASTM C 423, SKAŅAS SLĀPĒŠANA DN1F1W= 34 DB MITRUMA IZTURĪBA LĪDZ 95 % GAISMAS ATSTAROŠANA 92% 4 KLASE TĪRO TELPU KLASIFIKĀCIJĀ	C SISTĒMA AR IZNEMAMĀM PLĀKSNĒM PROFILA PLATUMS B=15 MM STIPRINĀJUMI VT-S 15F PLĀKSNES APAKŠA 2.70 m NO TĪRĀS GRĪDAS
GR-2		ĢIPŠKARTONA PIEKĀRTIE GRIESTI UGUNSREAKCIJAS KLASE A2-S1,D0 (B)	D 111 KNAUF GRIESTU SISTĒMA, PAREDZĒTA VAIRĀKIEM LĪMEŅIEM 12,5 mm GKB 1 KĀRTĀ PA KNAUF METĀLA CD PROFILU KARKASU ANTIBAKTERIĀLĀ KRĀSA TIKKURILA ARGENTUM 20 BALTĀ NCS S 0502-Y KRĀSA TIRKĪZZAĻĀ NCS S 2030-B40G	PLĀKSNES APAKŠA 2.3 - 2.4 m NO TĪRĀS GRĪDAS, JA NAV DOTS CITĀDI
GR-3		KRĀSOTI ŠPAKTELĒTI GRIESTI	ESOŠA DZ/B PĀRSEGUMA PLĀTNE, GRUNTĒT, ŠPAKTELĒT ANTIBAKTERIĀLĀ KRĀSA TIKKURILA ARGENTUM 20 BALTĀ NCS S 0502-Y	
GR-4		ĢIPŠKARTONA PIEKĀRTIE GRIESTI UGUNSREAKCIJAS KLASE A2-S1,D0 (B)	D 111 KNAUF GRIESTU SISTĒMA, PAREDZĒTA VAIRĀKIEM LĪMEŅIEM 12,5 mm GKB 1 KĀRTĀ PA KNAUF METĀLA CD PROFILU KARKASU ANTIBAKTERIĀLĀ KRĀSA TIKKURILA ARGENTUM 20 BALTĀ NCS S 0502-Y	200 mm ZEM ESOŠĀ DZ/B PĀRSEGUMA, JA NAV DOTS CITĀDI. 335., 346. TL. PIE LOGA H=2.70 m VIRS TĪRĀS GRĪDAS

+2.70 GRIESTU PLAKNES APAKŠAS ATZĪME NO TĪRĀS GRĪDAS
IZVIRZĪTAJĀM GRIESTU APŠUVUMA DAĻĀM ĢIPŠKARTONA APŠUVUMS SĀNOS, PĒC GR-2. PLATĪBAS SKAT. APDARES TABULĀ.
KRĀSOJUMA LAUKUMU BALTAIS/ TIRKĪZZAĻAIS APRĒĶINĀT PĒC APDARES TABULAS UN PLĀNA.
DZESEŠANAS AGREGĀTIEM MINIMĀLAIS IEBŪVES DZIĻUMS 300 mm (h=2.700 NO GRĪDAS), KONKRĒTU IZMĒRU PRECIZĒT REIZE AR AGREGĀTU PIEGĀDI.

PIEZĪMES:
1. IZMĒRI DOTU MILIMETROS, AUGSTUMA ATZĪMES- METROS.
2. ĢIPŠKARTONA PIEKĀRTOS GRIESTOS PAREDZĒT REVĪZIJAS LŪKAS SASKAŅĀ AR INŽENIERTEHNISKO RISINĀJUMU.
3. VISUS MATERIĀLUS IZBŪVĒT SASKAŅĀ AR MATERIĀLU RAŽOTĀJA TEHNOLOĢIJU.
4. BŪVDARBU LAIKĀ PRECIZĒT PIEKĀRTO GRIESTU AUGSTUMA ATZĪMES.
5. BŪVDARBU LAIKĀ PRECIZĒT GAISMEKĻU UN VENTILĀCIJAS DIFUZORU PIESAISTES.
6. VISUS MATERIĀLUS VAR AIZVIETOT AR EKVIVALENTIEM MATERIĀLIEM, SASKAŅOJOT TOS AR PASŪTĪTĀJU UN PROJEKTĒTĀJU.
7. RASĒJUMU SKATĪT KOPĀ AR PĀRĒJIEM PROJEKTA RASĒJUMIEM.
8. VISIEM GRIESTIEM NODROŠINĀT GLUDU VIRSMU, ATBILSTOŠI HIGIĒNISKAS TĪRĪŠANAS PRASĪBĀM. KRĀSOJUMU SK. APDARES DARBU TABULĀ.
9. VISU INŽENIERTĪKLU PIESAISTES SASKAŅOT PIRMS IZBŪVES.
10. APGAISMOJUMA PIESAISTĒM SAISTOŠS IR ŠIS GRIESTU PLĀNS. GAISMEKĻUS IZVIETOT SIMETRISKI PRET DOTAJĀM KONSTRUKCIJĀM, PLĀKŠŅU GRIESTIEM - SIMETRISKI PRET PLĀKŠŅU CENTRIEM, KĀ DOTS PLĀNĀ.
11. DZESEŠANAS KASEŠU UN DIFUZORU PIESAISTĒM SAISTOŠS IR ŠIS GRIESTU PLĀNS.
12. GAITEŅA NOTINUMU UN ŠĶĒLUMU PA PIEKĀRTIEM GRIESTIEM SK. IN-C-210 LAPĀ, KAS IR SAISTOŠA ŠĪ PROJEKTA DAĻA.

PROJEKTĒTĀJS	PASŪTĪTĀJS	SIA "VIDZEMES SLIMNĪCA"		PASŪT./ARHĪVA NR. VS/2017-061
ARHITEKTU BIROJS SIA "VIRTU" RĪGA, VENTSPILS 48 T. 25678749	BŪVOBJEKTS	LABORATORIJAS UN ASINS SAGATAVOŠANAS NODAĻAS PĀRBŪVE		STADIJA BP
	ADRESE	JŪMARAS IELA 195, VALMIERA, LV-4201		FAILA NR. AR_C_204_griestu_plans.dwg
	KAD. NR.	9601 003 0105 005		
	RASĒJUMS	GRIESTU PLĀNS		DAĻA RAS. NR. AR-C-204
	AUTORI	UZVĀRDS	PARAKSTS	MĒROGS 1:100
	AR DAĻAS VAD.	A. KURSIŠA		DATUMS 31.08.2017
	IZSTRĀDĀJA	A. KURSIŠA		LAPAS NR. 10