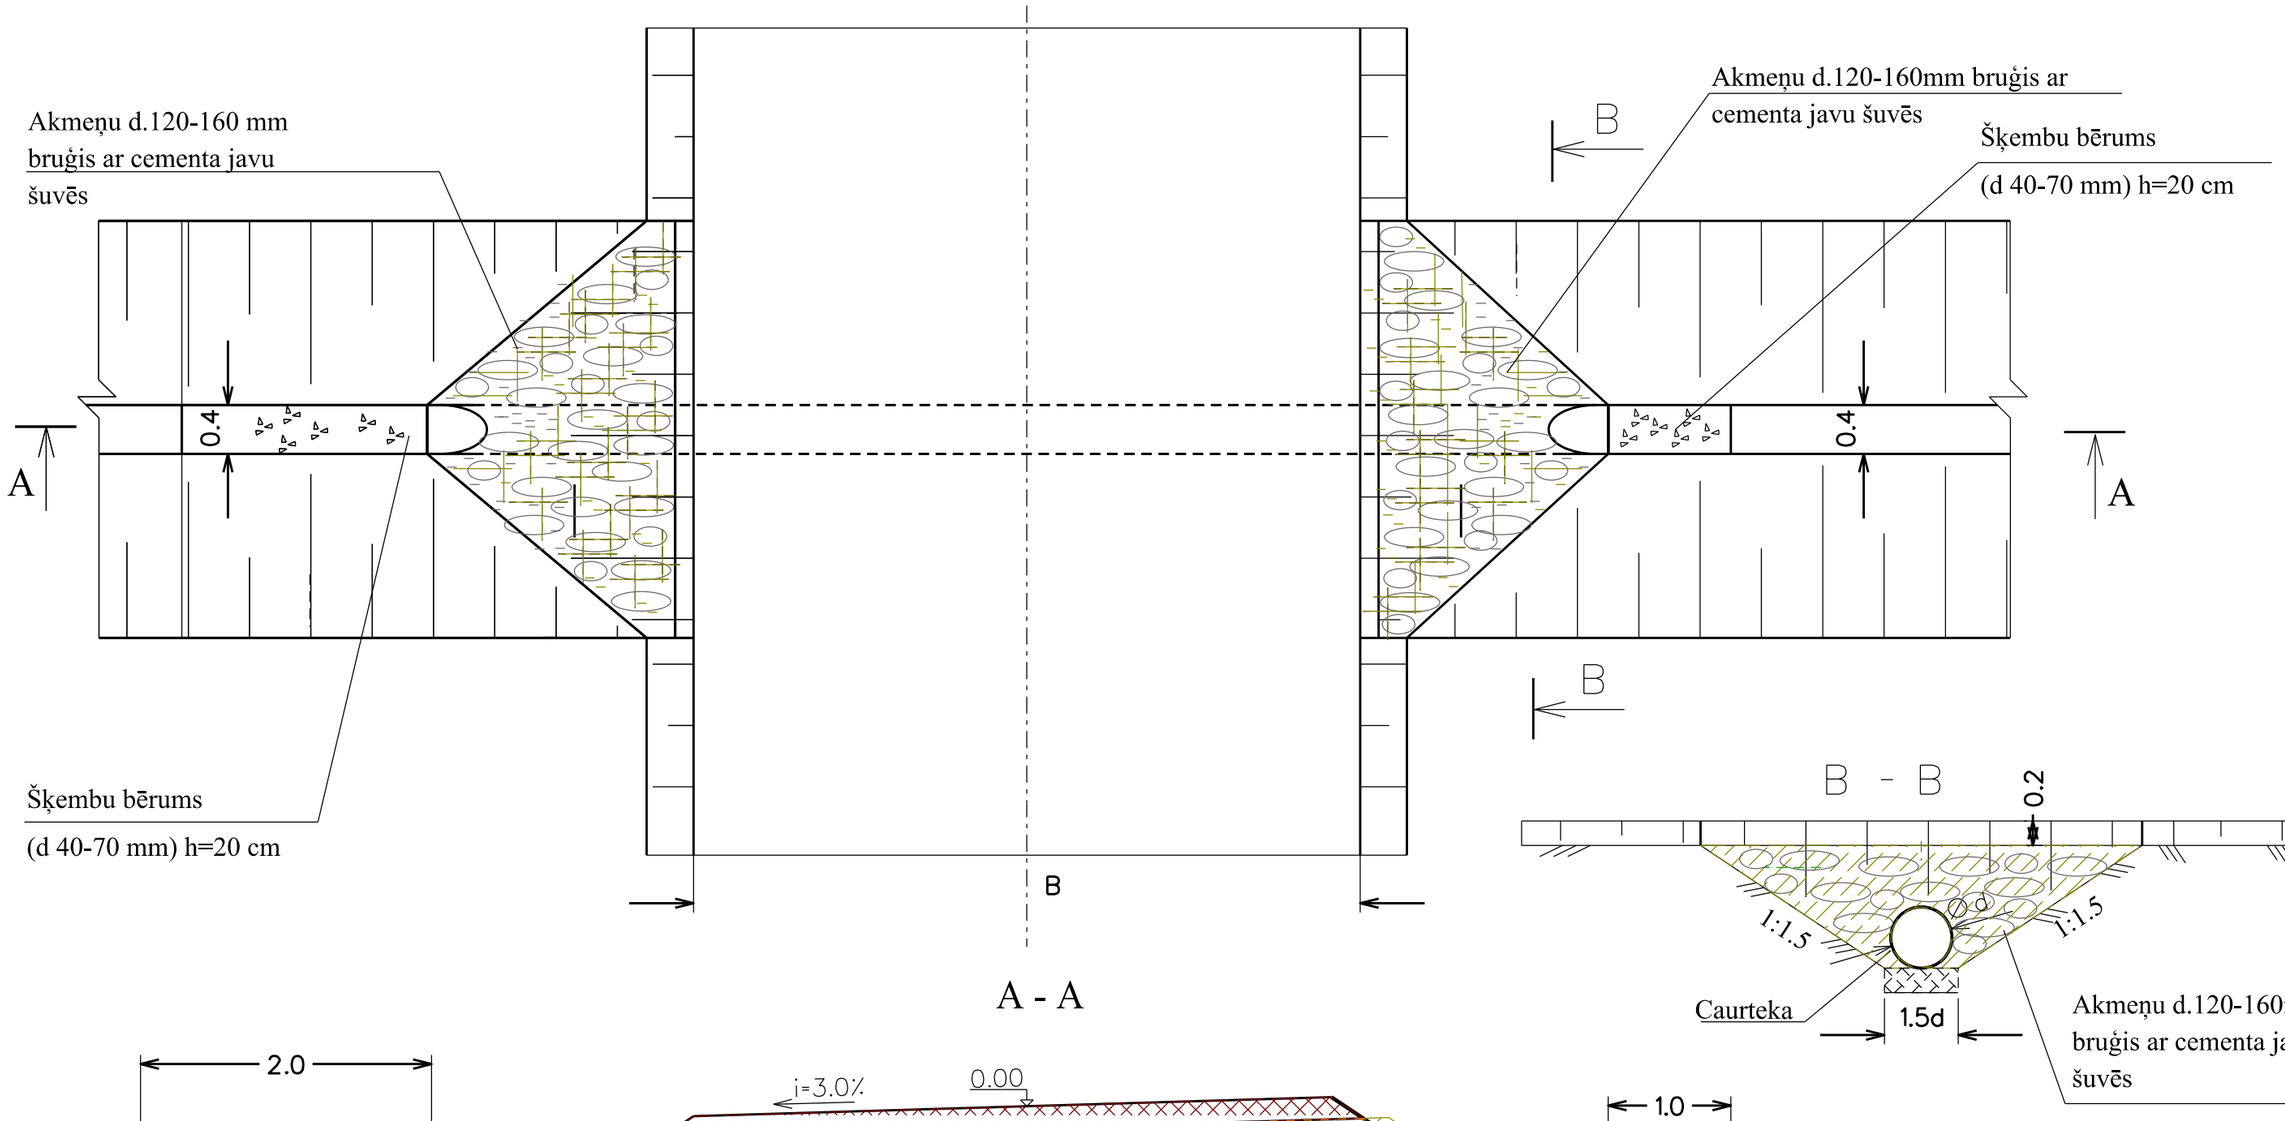


Piezīmes:

1. Caurteku iegulda uz noblietēta pamata un aizber pa kārtām no abām pusēm katru kārtu noblietējot (kārtas biezums 25-30 cm)

PROJEKTĒTĀJS: SIA "Rūķis AG" Būvkomersanta reģ. Nr. 2291-RA			
Proj. vadīt.	A.Gorškovs		08.11.21.
Proj. aut.	R.Gorškovs		08.11.21.

PASŪTĪTĀJS: AS "Latvijas valsts meži"
LVM Rekreācija un medības

OBJEKTS: LVM dabas parka Tērvetē infrastruktūras objekts "Gājēju ceļš- Daudzfunkcionālā laukuma apvadceļš"

ADRESE: "Tērvetes sils", Tērvetes pag., Tērvetes nov., z.v. kad. apz. 46880020023

PASKAIDROJUMA RAKSTS	Stadija	Lapas Nr.	Lapu sk.
	PR	TS-CD-2	1
CAURTEKAS DARBA ZĪMĒJUMS	2021. gads	Proj. šifrs ILP 21/22	B.M.