VALSTS ZEMES DIENESTS

ĒKAS KADASTRĀLĀS UZMĒRĪŠANAS LIETA

Būves kadastra apzīmējums:.....36740020151001
Nosaukums:.....Sociālās aprūpes centrs
Adrese:....."Mālupes pamatskola", Mālupe, Mālupes pag., Alūksnes nov.
Kadastrālās uzmērīšanas datums:.....19.09.2018

Reģionālās nodaļas vadītājs (pilnvarotā persona):

Valsts zemes dienesta
Vidzemes reģionālās nodaļas
Valmieras biroja
klientu apkalpošanas konsultante
L. Teika-Valdmane
(vārds, uzvārds)

(paraksts)

Datums: 2018. gada 21. novembrī

Skaidrojumi:
Nav – Kadastra informācijas sistēmā dati nav reģistrēti; Nereģistrē – atbilstoši normatīvajiem aktiem dati netiek reģistrēti

Ēkas kadastrālās uzmērīšanas lieta

1. Kadastra objekta identifikators

1.1. Būves kadastra apzīmējums:.....36740020151001

1.2. Nekustamā īpašuma kadastra numurs:.....36740020229

10. Būves pamatdati

10.1. Būves kadastra apzīmējums:.....36740020151001

10.1.1. Adrese:....."Mālupes pamatskola", Mālupe, Mālupes pag., Alūksnes nov.

10.1.2. Nosaukums:.....Sociālās aprūpes centrs

10.1.3. Galvenais lietošanas veids:.....1130 - Dažādu sociālo grupu kopdzīvojamās mājas

10.1.4. Kopējā platība (m²):.....1201.4

10.1.5. Apbūves laukums (m²):.....1061.4

10.1.6. Virszemes stāvu skaits:.....2

10.1.7. Pazemes stāvu skaits:.....0

10.1.8. Telpu grupu skaits:.....1

10.1.9. Ekspluatācijā pieņemšanas gads(-i):.....1989

10.1.10. Ekspluatācijas uzsākšanas gads:.....1989

10.1.11. Nolietojums (%):.....10

10.1.12. Nolietojuma aprēķina datums:.....14.11.2018

10.1.13. Kadastrālās uzmērīšanas datums:.....19.09.2018

10.1.14. Būve ir pirmsreģistrēta:.....Nē

10.1.15. Veicot kadastrālo uzmērīšanu, būve apvidū nav konstatēta:.....Nē

10.1.16. Būve atrodas vai daļēji atrodas uz zemes vienības ar kadastra apzīmējumu:..... 36740020221

10.1.17. Funkcionāli saistīto ēku kadastra apzīmējumi:.....Nav

11. Būves tips

11.1. Būves kadastra apzīmējums:.....36740020151001

Tipa kods	Tipa nosaukums
11300101	Dažādu sociālo grupu kopdzīvojamās mājas

12. Būves konstruktīvie elementi

12.1. Būves ar kadastra apzīmējumu 36740020151001 konstruktīvie elementi:

Nosaukums	Konstrukcijas veids	Materiāls	Ekspluatācijā pieņemšanas gads(-i)	Ekspluatācijas uzsākšanas gads	Nolietojums (%)
Pamati	Dzelzsbetona bloki (lentveida), Monolītais dzelzsbetons (lentveida)	Dzelzsbetona bloki, Monolītais dzelzsbetons	1989	1989	6
Ārsienas un karkasi	Dzelzsbetona paneļi, Ķieģeļu mūris (1,5 līdz 2,5 ķieģeļu biezumā)	Dzelzsbetona paneļi, Māla ķieģeļi	1989	1989	9
Pārsegumi	Dzelzsbetona paneļi	Dzelzsbetona paneļi	1989	1989	6
Jumts (nesošā konstrukcija)	Dzelzsbetona paneļu klājs virs bezspāru jumta konstrukcijām, Koka konstrukcijas	Dzelzsbetona paneļi, Koka spāres	1989	1989	12
Jumts (segums)	Ruberoīds, Šķiedrcementa loksnes	Ruberoīds, Šķiedrcementa loksnes	1989	2018	19

13. Būves apjoma rādītāji

13.1. Būves ar kadastra apzīmējumu 36740020151001 apjoma rādītāji:

Apjoma rādītāja veids	Apjoma rādītāja nosaukums	Apjoms un mērvienība	Tipa/ elementa kods	Tipa/ elementa nosaukums
Apbūves laukums	Nav	1061.4 apbūves laukuma kv.m.	Nav	Nav

Skaidrojumi:
Nav – Kadastra informācijas sistēmā dati nav reģistrēti; Nereģistrē – atbilstoši normatīvajiem aktiem dati netiek reģistrēti

Apjoma rādītāja veids	Apjoma rādītāja nosaukums	Apjoms un mērvienība	Tipa/ elementa kods	Tipa/ elementa nosaukums
Kopējā platība	Nav	1201.4 kv.m.	Nav	Nav
Būvtilpums	Nav	5334 kub.m.	Nav	Nav

14. Kopējās platības sadalījums pa platību veidiem

14.1. Būve ar kadastra apzīmējumu.....36740020151001
14.1.1. Kopējā platība (m²).....1201.4
14.1.1.1. Lietderīgā platība (m²).....1201.4
14.1.1.1.1. Dzīvokļu kopējā platība (m²).....1201.4
14.1.1.1.1.1. Dzīvokļu platība (m²).....1169.5
14.1.1.1.1.1.1. Dzīvojamā platība (m²).....427.2
14.1.1.1.1.1.2. Dzīvokļu palīgtelpu platība (m²).....742.3
14.1.1.1.1.2. Dzīvokļu ārtelpu platība (m²).....31.9
14.1.1.1.2. Nedzīvojamo telpu platība (m²).....0
14.1.1.1.2.1. Nedzīvojamo iekštelpu platība (m²).....0
14.1.1.1.2.2. Nedzīvojamo ārtelpu platība (m²).....0
14.1.1.2. Koplietošanas palīgtelpu platība (m²).....0
14.1.1.2.1. Koplietošanas iekštelpu platība (m²).....0
14.1.1.2.2. Koplietošanas ārtelpu platība (m²).....0

16. Telpu grupas pamatdati

16.1. Telpu grupas kadastra apzīmējums:.....36740020151001008
16.1.1. Adrese:.....Nav
16.1.2. Nosaukums:.....Sociālās aprūpes centrs
16.1.3. Lietošanas veids:.....1130 - Dažādu sociālo grupu kopdzīvojamās mājas dzīvojamo telpu grupa
16.1.4. Stāvs (stāvi), kurā atrodas telpu grupa:.....1, 2
16.1.5. Telpu skaits:.....92
16.1.6. Kopējā platība (m²):.....1201.4
16.1.7. Kadastrālās uzmērīšanas datums:.....19.09.2018
16.1.8. Ekspluatācijā pieņemšanas gads(-i):.....Nav
16.1.9. Telpu grupa ietilpst dzīvokļa īpašumā ar kadastra numuru:.....Nav
16.1.10. Telpu grupa ietilpst būvē ar kadastra apzīmējumu:.....36740020151001
16.1.11. Būve atrodas vai daļēji atrodas uz zemes vienības ar kadastra apzīmējumu:..... 36740020221

17. Telpu grupas kopējās platības sadalījums pa telpu veidiem un telpu raksturojošie rādītāji

17.1. Telpu grupas kadastra apzīmējums:.....36740020151001008

Numurs	Nosaukums	Veids	Stāvs	Augstums (m)	Mazākais augstums (m)	Lielākais augstums (m)	Platība (m²)	Ekspluatācijā pieņemšanas gads(-i)
1	Kāpņu telpa	2 - Dzīvokļa palīgtelpa	1	2.88	2.88	2.88	17.4	Nav
2	Koridors	2 - Dzīvokļa palīgtelpa	1	2.6	2.59	2.6	41.6	Nav
3	Kopēju telpa	2 - Dzīvokļa palīgtelpa	1	2.6	2.6	2.6	6.9	Nav
4	Dušas telpa	2 - Dzīvokļa palīgtelpa	1	2.59	2.59	2.59	3.6	Nav
5	Sanitārais mezgls (vīriešu)	2 - Dzīvokļa palīgtelpa	1	2.59	2.59	2.59	3	Nav
6	Sanitārais mezgls (sieviešu)	2 - Dzīvokļa palīgtelpa	1	2.59	2.59	2.59	3.5	Nav
7	Dzīvojamā istaba (2 vietas)	1 - Dzīvojamā telpa	1	2.68	2.68	2.68	12.6	Nav
8	Dzīvojamā istaba (2 vietas)	1 - Dzīvojamā telpa	1	2.69	2.69	2.69	12.9	Nav
9	Dzīvojamā istaba (1 vieta)	1 - Dzīvojamā telpa	1	2.71	2.71	2.71	11	Nav
10	Dzīvojamā istaba (2 vietas)	1 - Dzīvojamā telpa	1	2.73	2.73	2.73	12	Nav
11	Dzīvojamā istaba (2 vietas)	1 - Dzīvojamā telpa	1	2.68	2.68	2.68	13.4	Nav
12	Dzīvojamā istaba (1 vieta)	1 - Dzīvojamā telpa	1	2.68	2.68	2.68	6.8	Nav

Skaidrojumi:
Nav – Kadastra informācijas sistēmā dati nav reģistrēti; Nereģistrē – atbilstoši normatīvajiem aktiem dati netiek reģistrēti

Numurs	Nosaukums	Veids	Stāvs	Augstums (m)	Mazākais augstums (m)	Lielākais augstums (m)	Platība (m^2)	Ekspluatācijā pieņemšanas gads(-i)
13	Koridors	2 - Dzīvokļa palīgtelpa	1	2.7	2.7	2.7	64	Nav
14	Medmāsas kabinets	2 - Dzīvokļa palīgtelpa	1	2.68	2.65	2.71	10.2	Nav
15	Procedūru kabinets	2 - Dzīvokļa palīgtelpa	1	2.68	2.65	2.71	11.5	Nav
16	Virtuves darbinieku atpūtas telpa, ģērbtuve	2 - Dzīvokļa palīgtelpa	1	2.66	2.66	2.66	7.4	Nav
17	Virtuves darbinieku sanitārais mezgls	2 - Dzīvokļa palīgtelpa	1	2.66	2.66	2.66	2.6	Nav
18	Ēdnīca	2 - Dzīvokļa palīgtelpa	1	2.68	2.68	2.68	36.2	Nav
19	Veļas telpa	2 - Dzīvokļa palīgtelpa	1	2.88	2.88	2.88	17.8	Nav
20	Saules kolektoru siltummezgls	2 - Dzīvokļa palīgtelpa	1	2.88	2.88	2.88	7.3	Nav
21	Elektrosadales telpa	2 - Dzīvokļa palīgtelpa	1	2.98	2.98	2.98	4.9	Nav
22	Veļas noliktava	2 - Dzīvokļa palīgtelpa	1	2.9	2.9	2.9	4.4	Nav
23	Ledusskapju telpa	2 - Dzīvokļa palīgtelpa	1	2.96	2.96	2.96	5.7	Nav
24	Ēdnīcas trauku mazgātuve	2 - Dzīvokļa palīgtelpa	1	2.96	2.96	2.96	7.7	Nav
25	Koridors	2 - Dzīvokļa palīgtelpa	1	3	3	3	8.4	Nav
26	Siltummezgls	2 - Dzīvokļa palīgtelpa	1	2.94	2.94	2.94	13.9	Nav
27	Virtuve	2 - Dzīvokļa palīgtelpa	1	2.94	2.94	2.94	29.9	Nav
28	Virtuves trauku mazgātuve	2 - Dzīvokļa palīgtelpa	1	2.77	2.77	2.77	4.6	Nav
29	Sauso produktu noliktava	2 - Dzīvokļa palīgtelpa	1	2.68	2.68	2.68	5.6	Nav
30	Sanitāro materiālu noliktava	2 - Dzīvokļa palīgtelpa	1	2.66	2.66	2.66	5.6	Nav
31	Rehabilitācijas inventāra noliktava	2 - Dzīvokļa palīgtelpa	1	3	3	3	9.5	Nav
32	Zāle	2 - Dzīvokļa palīgtelpa	1	3.11	3.11	3.11	73.6	Nav
33	Kāpņu telpa	2 - Dzīvokļa palīgtelpa	1	2.88	2.88	2.88	19.5	Nav
34	Vējtveris	2 - Dzīvokļa palīgtelpa	1	2.8	2.8	2.8	1.2	Nav
35	Lifta priekštelpa	2 - Dzīvokļa palīgtelpa	1	2.65	2.65	2.65	10.3	Nav
36	Sanitārais mezgls, tualete	2 - Dzīvokļa palīgtelpa	1	2.67	2.67	2.67	13.4	Nav
37	Dzīvojamā istaba (1 vieta)	1 - Dzīvojamā telpa	1	2.67	2.67	2.67	6.6	Nav
38	Dzīvojamā istaba (1 vieta)	1 - Dzīvojamā telpa	1	2.65	2.65	2.65	7.7	Nav
39	Dzīvojamā istaba (2 vietas)	1 - Dzīvojamā telpa	1	2.63	2.63	2.63	12	Nav
40	Dzīvojamā istaba (1 vieta)	1 - Dzīvojamā telpa	1	2.64	2.64	2.64	7.7	Nav
41	Dzīvojamā istaba (2 vietas)	1 - Dzīvojamā telpa	1	2.7	2.7	2.7	12.1	Nav
42	Dzīvojamā istaba (2 vietas)	1 - Dzīvojamā telpa	1	2.66	2.66	2.66	13.5	Nav
43	Dzīvojamā istaba (1 vieta)	1 - Dzīvojamā telpa	1	2.64	2.64	2.64	7.6	Nav
44	Dzīvojamā istaba (1 vieta)	1 - Dzīvojamā telpa	1	2.65	2.65	2.65	8.5	Nav
45	Dzīvojamā istaba (1 vieta)	1 - Dzīvojamā telpa	1	2.66	2.66	2.66	9.3	Nav
46	Koridors	2 - Dzīvokļa palīgtelpa	1	2.65	2.65	2.65	21	Nav
47	Lifts	2 - Dzīvokļa palīgtelpa	1	7.81	7.81	7.81	2.5	Nav
48	Uzgaidāmā telpa, koridors	2 - Dzīvokļa palīgtelpa	1	2.7	2.7	2.7	39.6	Nav
49	Dzīvojamā istaba (2 vietas)	1 - Dzīvojamā telpa	1	2.68	2.68	2.68	13.9	Nav
50	Dzīvojamā istaba (2 vietas)	1 - Dzīvojamā telpa	1	2.69	2.69	2.69	13	Nav
51	Dzīvojamā istaba (2 vietas)	1 - Dzīvojamā telpa	1	2.72	2.72	2.72	13.7	Nav
52	Administrācijas telpa (soc. darbin. fil. vad., dežurants)	2 - Dzīvokļa palīgtelpa	1	2.71	2.71	2.71	8.9	Nav
53	Dzīvojamā istaba (2 vietas)	1 - Dzīvojamā telpa	1	2.7	2.7	2.7	14.9	Nav
54	Dzīvojamā istaba (1 vieta)	1 - Dzīvojamā telpa	1	2.64	2.64	2.64	9	Nav
55	Kopēju ģērbtuve	2 - Dzīvokļa palīgtelpa	1	2.65	2.65	2.65	8.4	Nav
56	Darbinieka sanitārais mezgls	2 - Dzīvokļa palīgtelpa	1	2.65	2.65	2.65	3.4	Nav

Skaidrojumi:
Nav – Kadastra informācijas sistēmā dati nav reģistrēti; Nereģistrē – atbilstoši normatīvajiem aktiem dati netiek reģistrēti

Numurs	Nosaukums	Veids	Stāvs	Augstums (m)	Mazākais augstums (m)	Lielākais augstums (m)	Platība (m²)	Ekspluatācijā pieņemšanas gads(-i)
57	Dušas telpa gulošu cilvēku mazgāšanai	2 - Dzīvokļa palīgtelpa	1	2.65	2.65	2.65	10.1	Nav
58	Ārtelpa	3 - Dzīvokļa ārtelpa	1	2.83	2.83	2.83	14	Nav
59	Ārtelpa	3 - Dzīvokļa ārtelpa	1	2.8	2.8	2.8	17.9	Nav
60	Kāpņu telpa	2 - Dzīvokļa palīgtelpa	2	3	3	3	5.2	Nav
61	Koridors	2 - Dzīvokļa palīgtelpa	2	2.77	2.77	2.77	30.5	Nav
62	Dzīvojamā istaba (2 vietas)	1 - Dzīvojamā telpa	2	2.76	2.76	2.76	11.7	Nav
63	Sanitārais mezgls	2 - Dzīvokļa palīgtelpa	2	2.77	2.77	2.77	3.2	Nav
64	Dzīvojamā istaba (1 vieta)	1 - Dzīvojamā telpa	2	2.77	2.77	2.77	9.8	Nav
65	Dzīvojamā istaba (2 vietas)	1 - Dzīvojamā telpa	2	2.77	2.77	2.77	12.5	Nav
66	Sanitārais mezgls	2 - Dzīvokļa palīgtelpa	2	2.76	2.76	2.76	3.4	Nav
67	Dzīvojamā istaba (1 vieta)	1 - Dzīvojamā telpa	2	2.76	2.76	2.76	10.4	Nav
68	Dzīvojamā istaba (2 vietas)	1 - Dzīvojamā telpa	2	2.77	2.77	2.77	12.6	Nav
69	Sanitārais mezgls	2 - Dzīvokļa palīgtelpa	2	2.77	2.77	2.77	3.3	Nav
70	Dzīvojamā istaba (1 vieta)	1 - Dzīvojamā telpa	2	2.8	2.8	2.8	10.8	Nav
71	Veļas noliktava	2 - Dzīvokļa palīgtelpa	2	2.72	2.66	2.77	18.6	Nav
72	Kāpņu telpa	2 - Dzīvokļa palīgtelpa	2	2.7	2.7	2.7	9.3	Nav
73	Lifta priekštelpa	2 - Dzīvokļa palīgtelpa	2	2.73	2.73	2.73	10.6	Nav
74	Sanitārais mezgls, tualete	2 - Dzīvokļa palīgtelpa	2	2.7	2.7	2.7	11	Nav
75	Dzīvojamā istaba (1 vieta)	1 - Dzīvojamā telpa	2	2.73	2.73	2.73	6.8	Nav
76	Dzīvojamā istaba (1 vieta)	1 - Dzīvojamā telpa	2	2.78	2.78	2.78	7.9	Nav
77	Dzīvojamā istaba (2 vietas)	1 - Dzīvojamā telpa	2	2.77	2.77	2.77	14.4	Nav
78	Dzīvojamā istaba (3 vietas)	1 - Dzīvojamā telpa	2	2.8	2.8	2.8	17.8	Nav
79	Palīgtelpa	2 - Dzīvokļa palīgtelpa	2	2.8	2.8	2.8	9.6	Nav
80	Dzīvojamā istaba (2 vietas)	1 - Dzīvojamā telpa	2	2.8	2.8	2.8	13.3	Nav
81	Dzīvojamā istaba (2 vietas)	1 - Dzīvojamā telpa	2	2.7	2.7	2.7	13.4	Nav
82	Koridors	2 - Dzīvokļa palīgtelpa	2	2.73	2.73	2.73	25.5	Nav
83	Koridors	2 - Dzīvokļa palīgtelpa	2	2.77	2.77	2.77	28.3	Nav
84	Dzīvojamā istaba (2 vietas)	1 - Dzīvojamā telpa	2	2.76	2.76	2.76	13.9	Nav
85	Kabinets	2 - Dzīvokļa palīgtelpa	2	2.78	2.78	2.78	12.8	Nav
86	Dzīvojamā istaba (3 vietas)	1 - Dzīvojamā telpa	2	2.78	2.78	2.78	20.2	Nav
87	Dzīvojamā istaba (1 vieta)	1 - Dzīvojamā telpa	2	2.76	2.76	2.76	9.9	Nav
88	Dzīvojamā istaba (2 vietas)	1 - Dzīvojamā telpa	2	2.74	2.74	2.74	14.8	Nav
89	Dzīvojamā istaba (1 vieta)	1 - Dzīvojamā telpa	2	2.75	2.75	2.75	8.8	Nav
90	Virtuve	2 - Dzīvokļa palīgtelpa	2	2.76	2.76	2.76	16.9	Nav
91	Tualete	2 - Dzīvokļa palīgtelpa	2	2.76	2.76	2.76	2.7	Nav
92	sanitārais mezgls, duša	2 - Dzīvokļa palīgtelpa	2	2.76	2.76	2.76	6.3	Nav

18. Labiekārtojumi

18.1. Būves kadastra apzīmējums.....36740020151001

Reģistrētie labiekārtojumi	Noteikšanas veids (ja ir)	Apjoms (ja ir)
Apkure. Centralizētā		
Aukstā ūdens apgāde. Centralizētā	Apvidū ir konstatēts	
Citi, iepriekš neklasificēti, labiekārtojumi. Pods / pisuārs / bidē		
Citi, iepriekš neklasificēti, labiekārtojumi. Vanna / duša		
Drošības sistēmas. Ugunsaizsardzības sistēma	Apvidū ir konstatēts	
Elektroapgāde. Centralizētā	Apvidū ir konstatēts	
Kanalizācija. Centralizētā	Apvidū ir konstatēts	
Kanalizācija. Nav reģistrēts sadzīves kanalizācijas veids		
Karstā ūdens apgāde. Centralizētā	Apvidū ir konstatēts	
Karstā ūdens apgāde. Individuālā	Apvidū ir konstatēts	
Lifti. Pasažieru	Apvidū ir konstatēts	

Skaidrojumi:
Nav – Kadastra informācijas sistēmā dati nav reģistrēti; Nereģistrē – atbilstoši normatīvajiem aktiem dati netiek reģistrēti


Reģistrētie labiekārtojumi	Noteikšanas veids (ja ir)	Apjoms (ja ir)
Vājstrāvas tīkli. Citi	Apvidū ir konstatēts	
Vēdināšana. Dabiskā	Apvidū ir konstatēts	
Vēdināšana. Piespiedu	Apvidū ir konstatēts	

18.1.1. Labiekārtojumu datums: 19.09.2018

Skaidrojumi:
Nav – Kadastra informācijas sistēmā dati nav reģistrēti; Nereģistrē – atbilstoši normatīvajiem aktiem dati netiek reģistrēti

Kadastra apzīmējuma pārejas tabula:


Kadastra apzīmējumi pirms apvienošanas	Adrese pirms apvienošanas	Kadastra apzīmējums pēc apvienošanas	Adrese pēc apvienošanas	Telpu grupu dzēšanas datums	Pamatojums
36740020151001001	Mālupes pamatskola, Mālupe, Mālupes pag., Alūksnes nov.,	36740020151001008	Mālupes pamatskola, Mālupe, Mālupes pag., Alūksnes nov.,	: 2018.11.14.	01.01.2017. Projekta dokumentācija
36740020151001002	Mālupes pamatskola, Mālupe, Mālupes pag., Alūksnes nov.,				
36740020151001003	Mālupes pamatskola, Mālupe, Mālupes pag., Alūksnes nov.,				
36740020151001004	Mālupes pamatskola, Mālupe, Mālupes pag., Alūksnes nov.,				
36740020151001005	Mālupes pamatskola, Mālupe, Mālupes pag., Alūksnes nov.,				
36740020151001006	Mālupes pamatskola, Mālupe, Mālupes pag., Alūksnes nov.,				
36740020151001007	Mālupes pamatskola, Mālupe, Mālupes pag., Alūksnes nov.,				

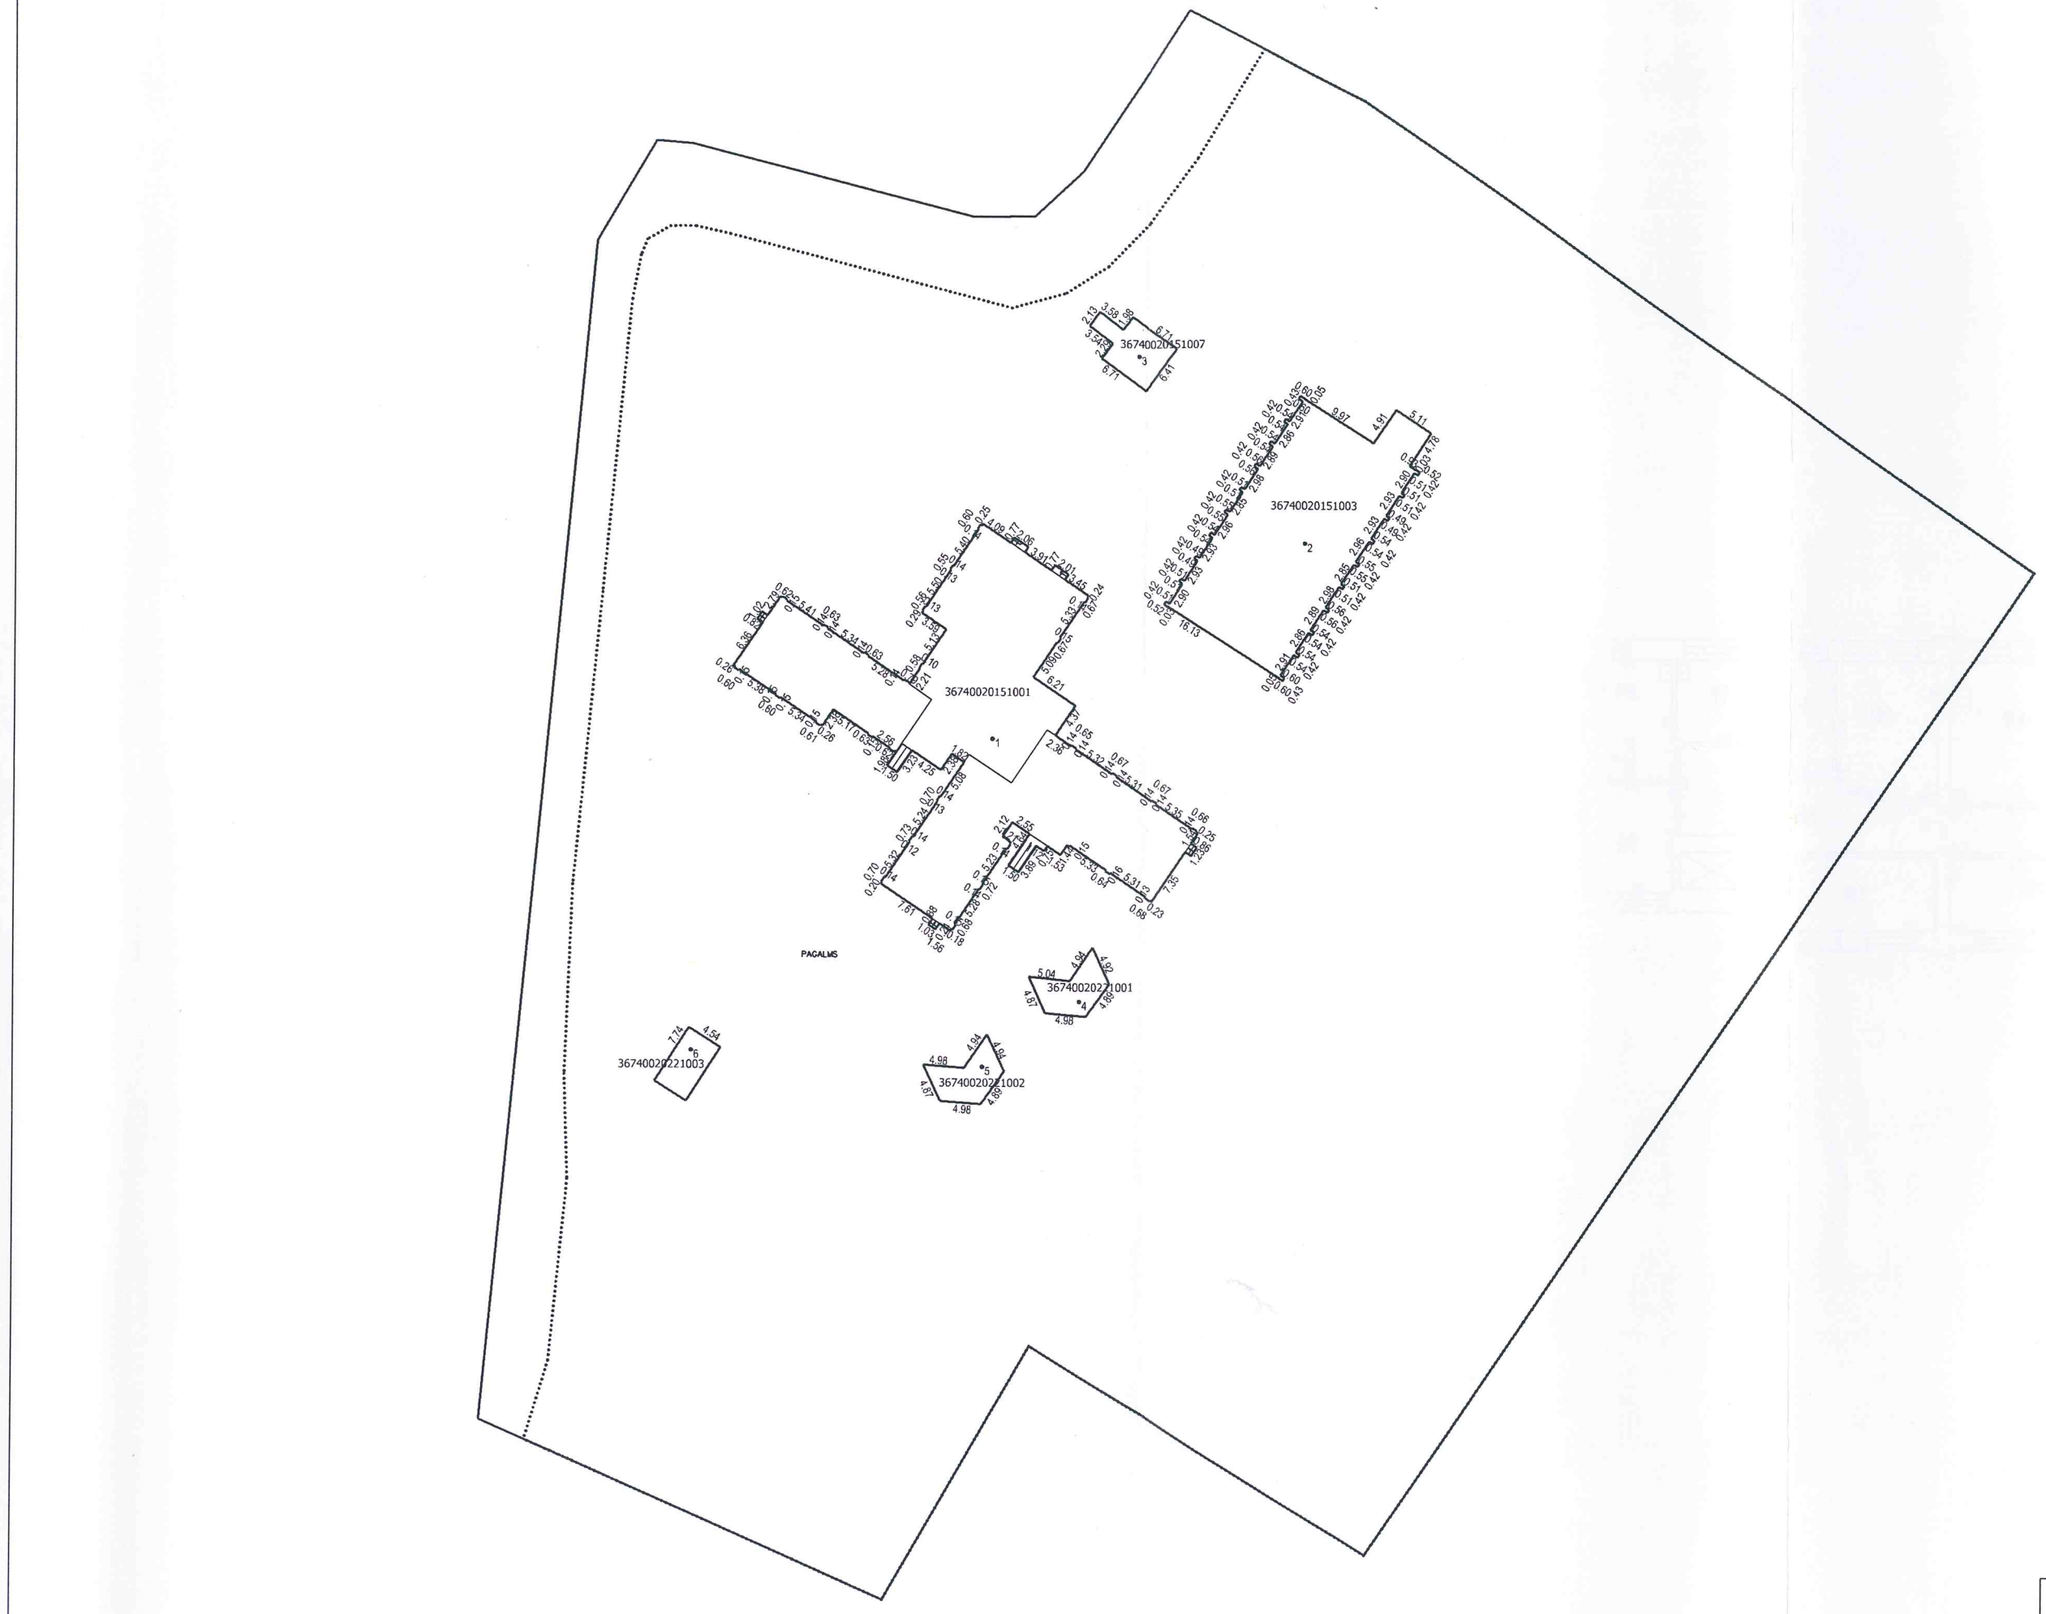


Būves punkta koordinātas
Latvijas koordinātu sistēmā LKS-92

Punkta nr	x	y
1	359905.42	694831.36
2	359929.39	694869.50
3	359952.17	694849.11
4	359873.38	694842.08
5	359865.40	694830.29
6	359867.25	694794.83

APBŪVES PLĀNS		
KADASTRA APZĪMĒJUMS	MĒROGS	LPP.
36740020221	1 : 750	8

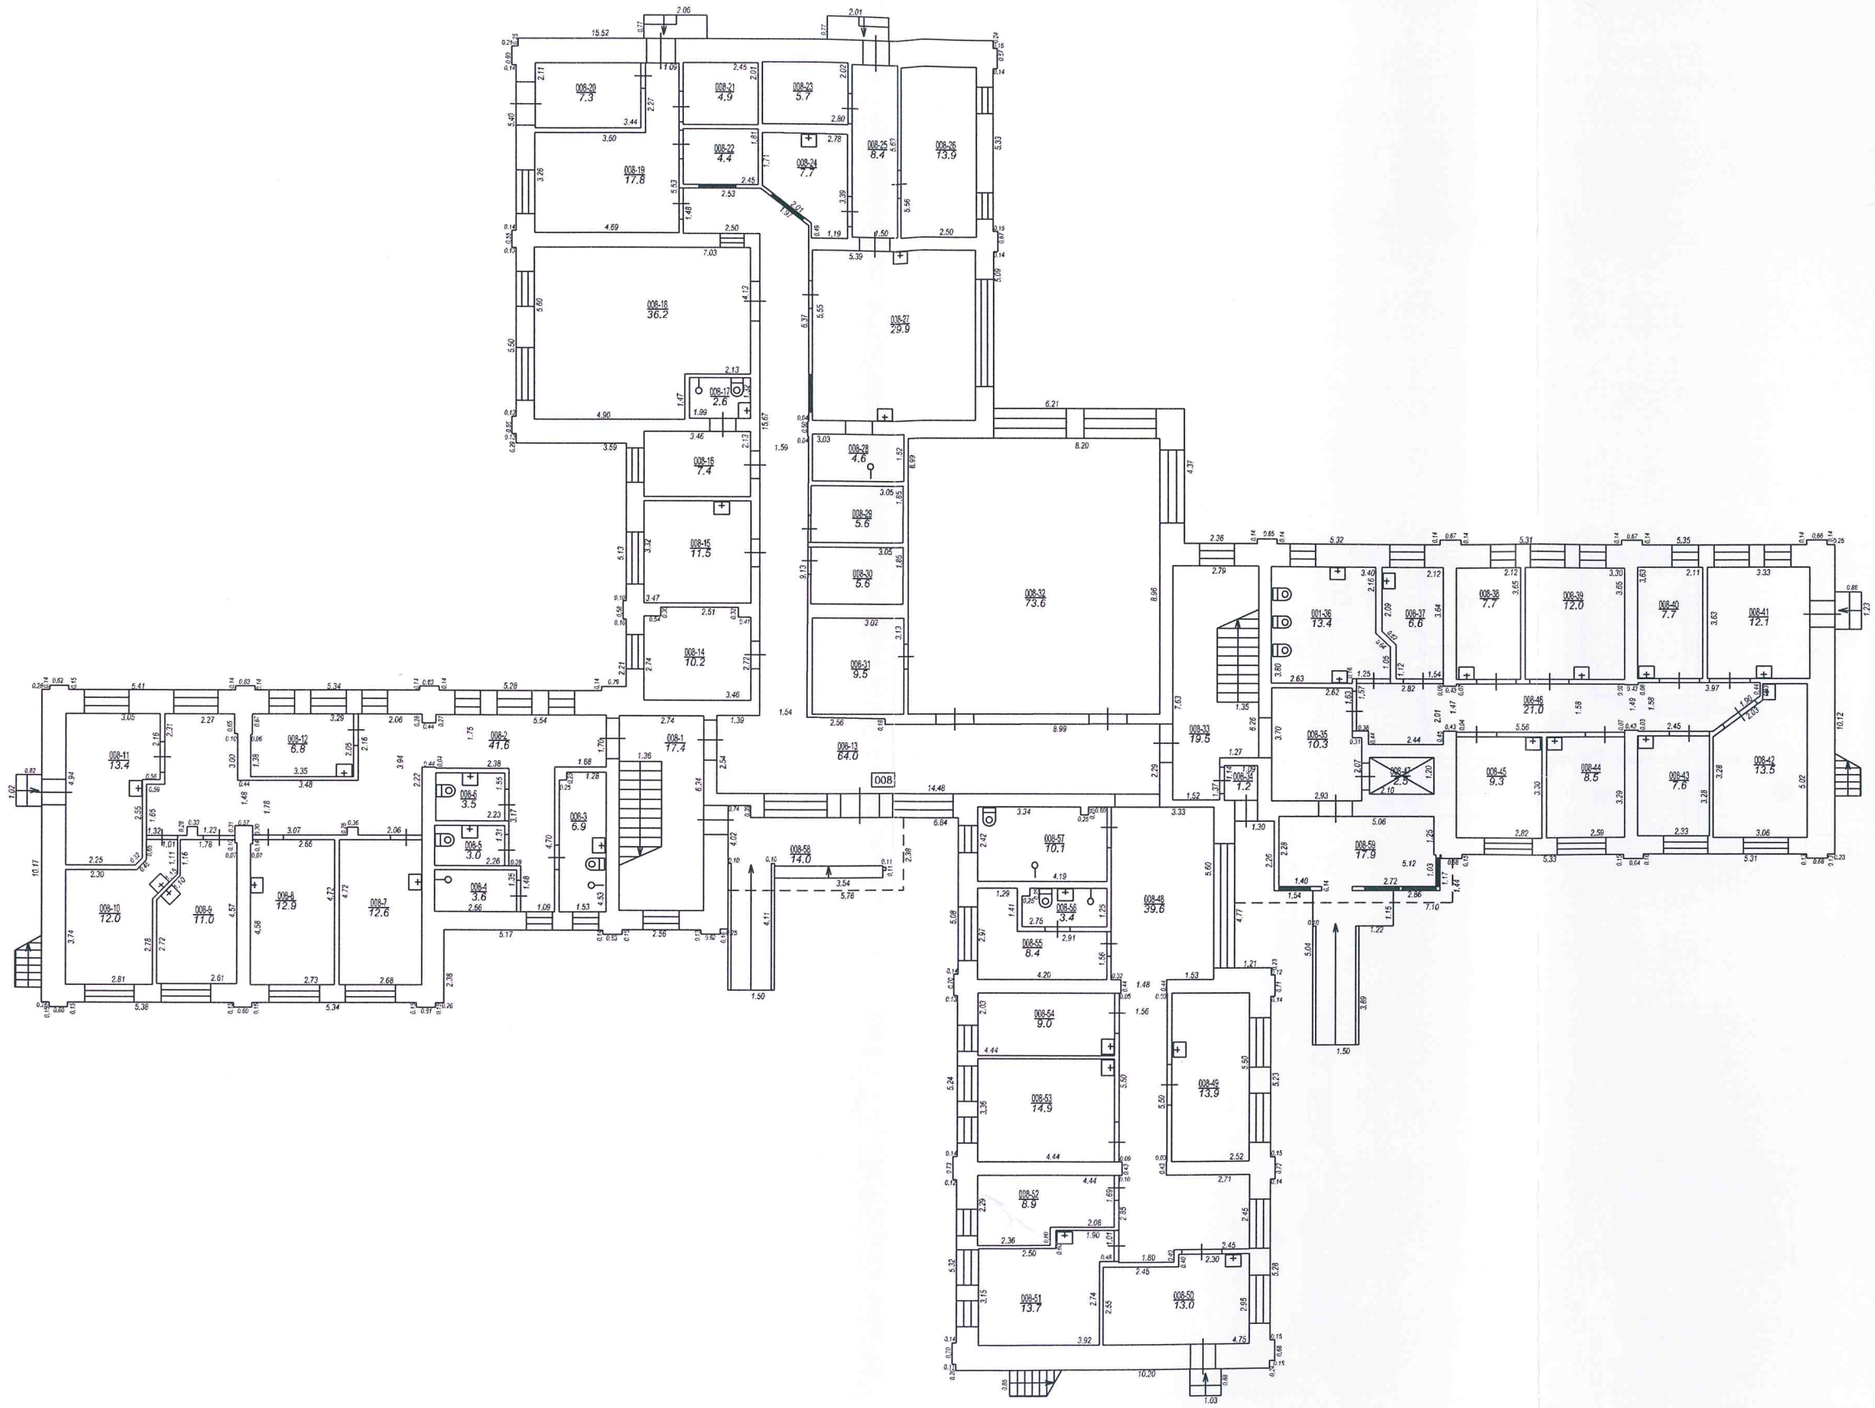


STĀVA PLĀNS			
KADASTRA APZĪMĒJUMS	STĀVS	MĒROGS	LPP.
36740020151001	1	1 : 200	9

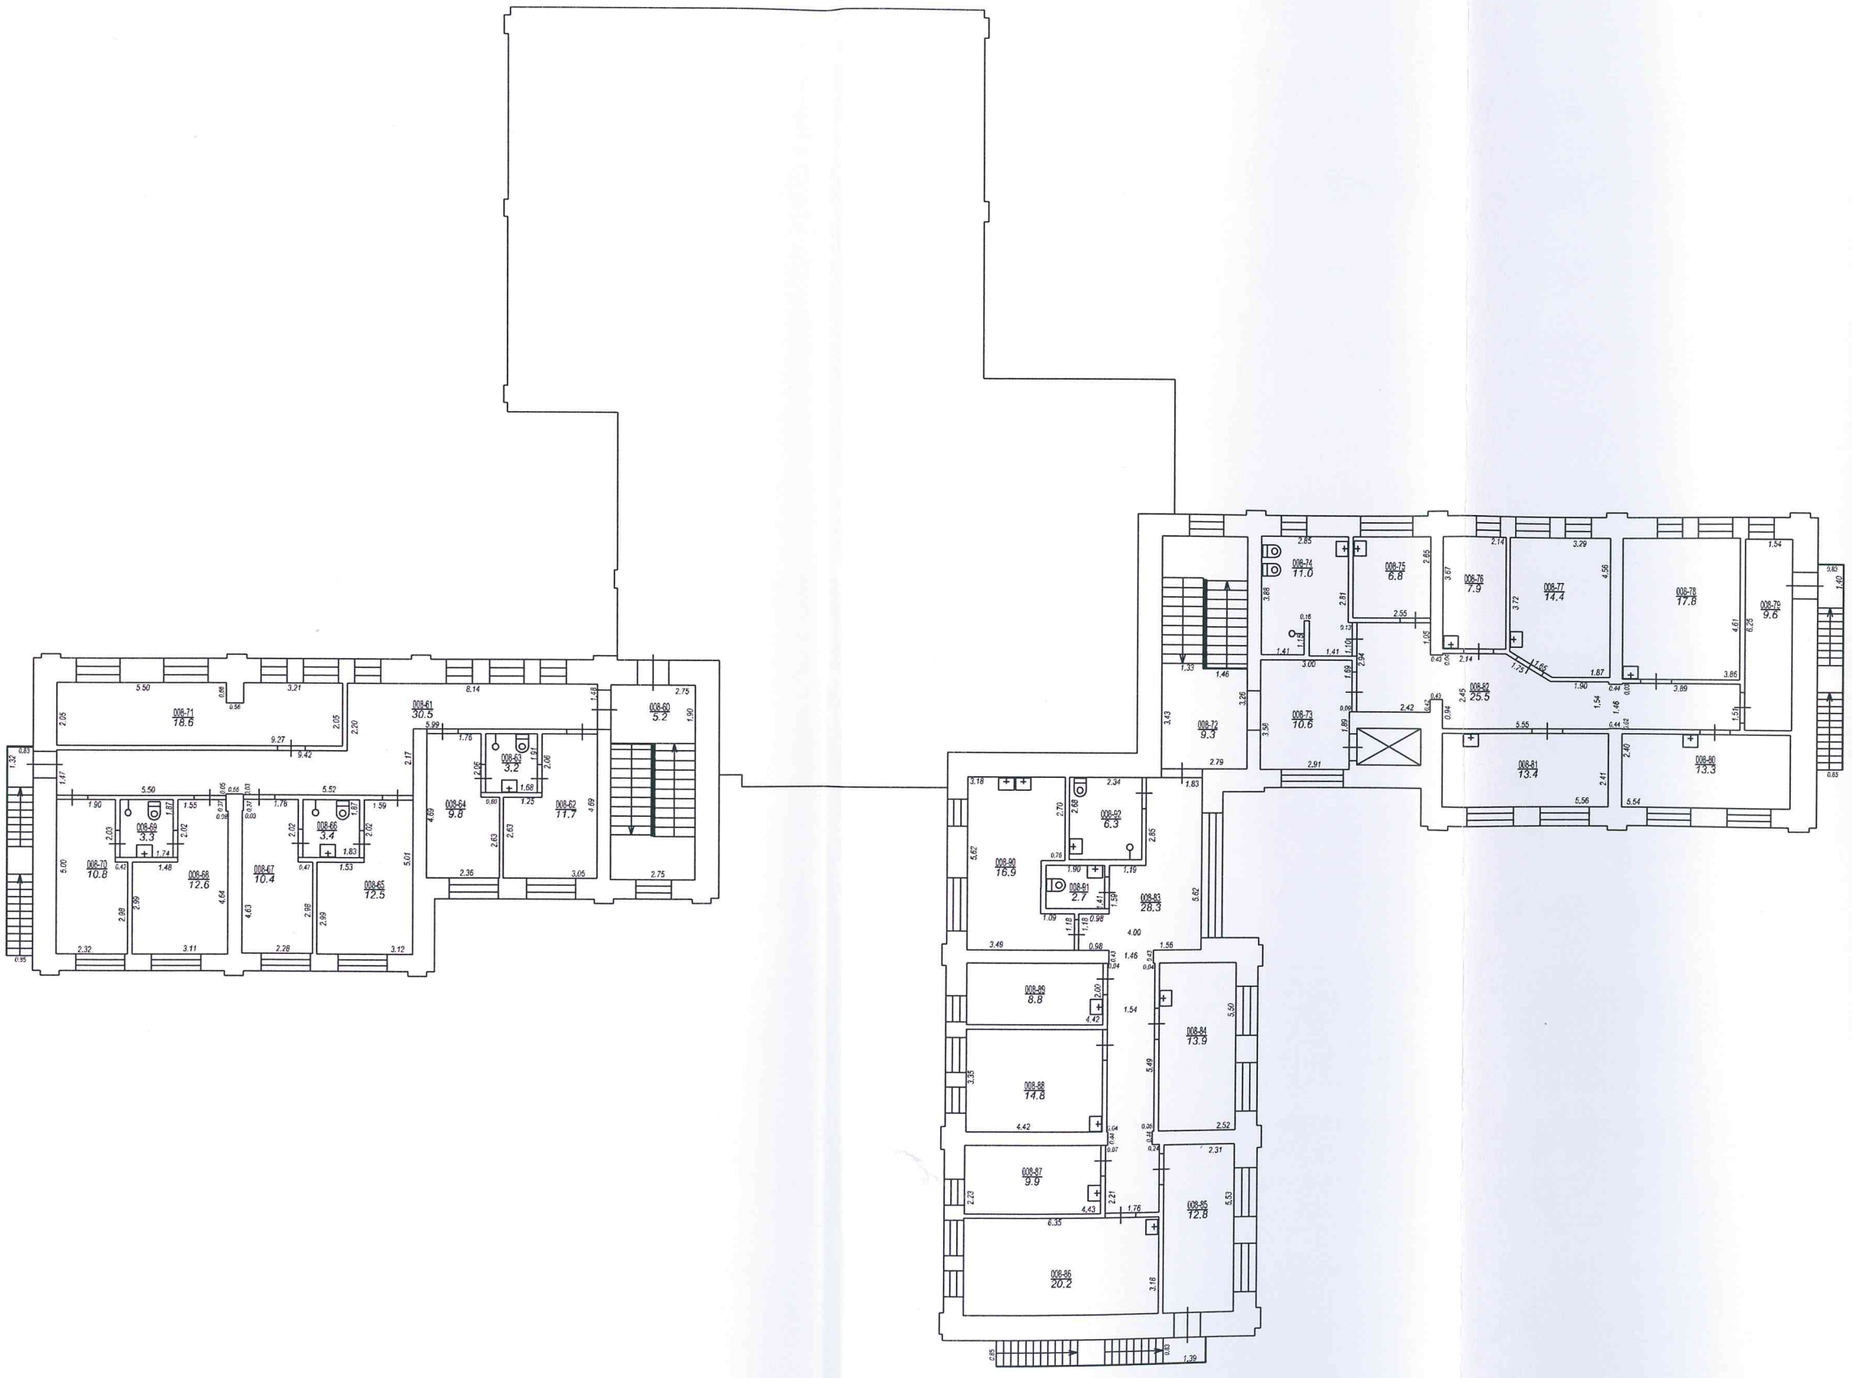

STĀVA PLĀNS			
KADASTRA APZĪMĒJUMS	STĀVS	MĒROGS	LPP.
36740020151001	2	1 : 200	10


36740020151001_20180919_EF_1

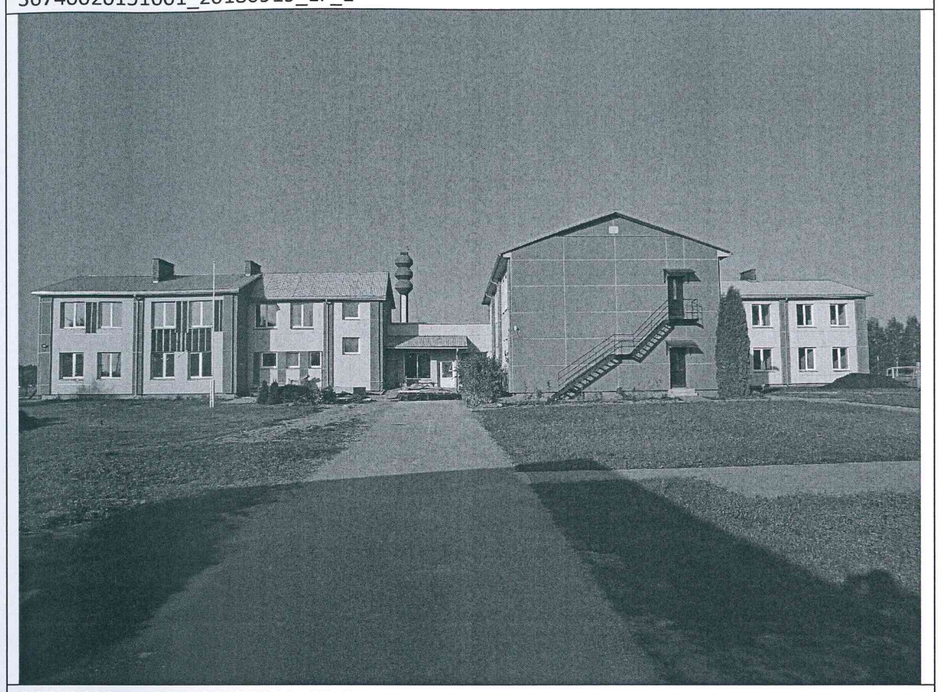

36740020151001_20180919_EF_2



36740020151001_20180919_EF_3

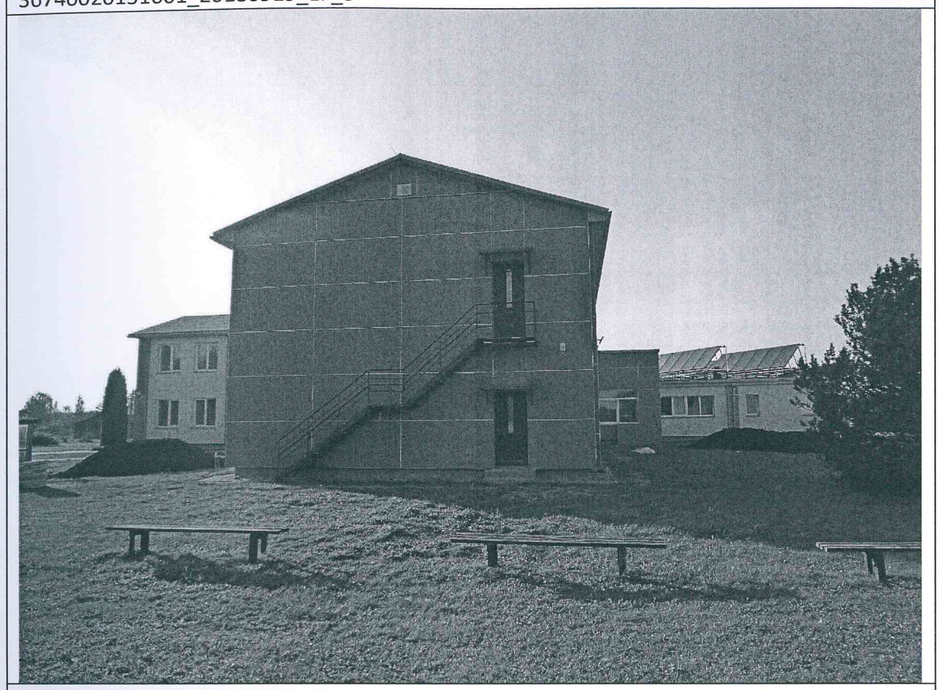

36740020151001_20180919_EF_4

