VALSTS ZEMES DIENESTS

ĒKAS KADASTRĀLĀS UZMĒRĪŠANAS LIETA

Būves kadastra apzīmējums:.....36740020151003
Nosaukums:.....Sporta zāle
Adrese:....."Mālupes pamatskola", Mālupe, Mālupes pag., Alūksnes nov.
Kadastrālās uzmērīšanas datums:.....06.05.2021

Reģionālās nodaļas vadītājs (pilnvarotā persona):
Valsts zemes dienesta
Vidzemes reģionālās nodaļas
Gulbenes biroja galvenā
klientu apkalpošanas konsultante
(vārds, uzvārds) *Ramona Kočāne*

(paraksts)

Datums: 2021. gada 14. maijā

Skaidrojumi:
Nav – Kadastra informācijas sistēmā dati nav reģistrēti; Nereģistrē – atbilstoši normatīvajiem aktiem dati netiek reģistrēti

Ēkas kadastrālās uzmērīšanas lieta

1. Kadastra objekta identifikators

1.1. Būves kadastra apzīmējums:.....36740020151003

1.2. Nekustamā īpašuma kadastra numurs:.....36740020229

10. Būves pamatdati

10.1. Būves kadastra apzīmējums:.....36740020151003

10.1.1. Adrese:....."Mālupes pamatskola", Mālupe, Mālupes pag., Alūksnes nov.

10.1.2. Nosaukums:.....Sporta zāle

10.1.3. Galvenais lietošanas veids:.....1265 - Sporta ēkas

10.1.4. Kopējā platība (m^2):.....496.3

10.1.5. Apbūves laukums (m^2):.....542

10.1.6. Virszemes stāvu skaits:.....1

10.1.7. Pazemes stāvu skaits:.....0

10.1.8. Telpu grupu skaits:.....1

10.1.9. Ekspluatācijā pieņemšanas gads(-i):.....Nav

10.1.10. Ekspluatācijas uzsākšanas gads:.....2003

10.1.11. Nolietojums (%):.....19

10.1.12. Nolietojuma aprēķina datums:.....14.05.2021

10.1.13. Kadastrālās uzmērīšanas datums:.....06.05.2021

10.1.14. Būve ir pirmsreģistrēta:.....Nē

10.1.15. Veicot kadastrālo uzmērīšanu, būve apvidū nav konstatēta:.....Nē

10.1.16. Būve atrodas vai daļēji atrodas uz zemes vienības ar kadastra apzīmējumu:..... 36740020221

10.1.17. Funkcionāli saistīto ēku kadastra apzīmējumi:.....Nav

11. Būves tips

11.1. Būves kadastra apzīmējums:.....36740020151003

Tipa kods	Tipa nosaukums
12650101	Sporta ēkas

12. Būves konstruktīvie elementi

12.1. Būves ar kadastra apzīmējumu 36740020151003 konstruktīvie elementi:

Nosaukums	Konstrukcijas veids	Materiāls	Ekspluatācijā pieņemšanas gads(-i)	Ekspluatācijas uzsākšanas gads	Nolietojums (%)
Pamati	Monolītais dzelzsbetons (lentveida)	Monolītais dzelzsbetons	Nav	2003	16
Ārsienas un karkasi	Gāzbetona bloku mūris, Tērauda karkasa konstrukcija	Gāzbetona bloki, Metāla karkasa konstrukcijas	Nav	2003	18
Pārsegumi	Koka siju pārsegums ar koka aizpildījumu	Koka dēļi, Koka sijas	Nav	2021	0
Jumts (nesošā konstrukcija)	Koka konstrukcijas, Metāla konstrukcijas	Koka spāres, Metāla karkasa konstrukcijas	Nav	2003	30
Jumts (segums)	Profilētā tērauda loksnes	Profilētā tērauda loksnes	Nav	2003	30

13. Būves apjoma rādītāji

13.1. Būves ar kadastra apzīmējumu 36740020151003 apjoma rādītāji:

Apjoma rādītāja veids	Apjoma rādītāja nosaukums	Apjoms un mērvienība	Tipa/ elementa kods	Tipa/ elementa nosaukums
Apbūves laukums	Nav	542 apbūves laukuma kv.m.	Nav	Nav
Kopējā platība	Nav	496.3 kv.m.	Nav	Nav
Augstums	Nav	8.8 m	Nav	Nav

Skaidrojumi:

Nav – Kadastra informācijas sistēmā dati nav reģistrēti; Nereģistrē – atbilstoši normatīvajiem aktiem dati netiek reģistrēti

Apjoma rādītāja veids	Apjoma rādītāja nosaukums	Apjoms un mērvienība	Tipa/ elementa kods	Tipa/ elementa nosaukums
Būvtilpums	Nav	3148 kub.m.	Nav	Nav

14. Kopējās platības sadalījums pa platību veidiem

14.1. Būve ar kadastra apzīmējumu.....3674002015100 3
14.1.1. Kopējā platība (m²).....496.3
14.1.1.1. Lietderīgā platība (m²).....496.3
14.1.1.1.1. Dzīvokļu kopējā platība (m²).....0
14.1.1.1.1.1. Dzīvokļu platība (m²).....0
14.1.1.1.1.1.1. Dzīvojamā platība (m²).....0
14.1.1.1.1.1.2. Dzīvokļu palīgtelpu platība (m²).....0
14.1.1.1.1.2. Dzīvokļu ārtelpu platība (m²).....0
14.1.1.1.2. Nedzīvojamo telpu platība (m²).....496.3
14.1.1.1.2.1. Nedzīvojamo iekštelpu platība (m²).....496.3
14.1.1.1.2.2. Nedzīvojamo ārtelpu platība (m²).....0
14.1.1.2. Koplietošanas palīgtelpu platība (m²).....0
14.1.1.2.1. Koplietošanas iekštelpu platība (m²).....0
14.1.1.2.2. Koplietošanas ārtelpu platība (m²).....0

16. Telpu grupas pamatdati

16.1. Telpu grupas kadastra apzīmējums:.....36740020151003001
16.1.1. Adrese:.....Nav
16.1.2. Nosaukums:.....Sporta zāle
16.1.3. Lietošanas veids:.....1265 - Sporta telpu grupa
16.1.4. Stāvs (stāvi), kurā atrodas telpu grupa:.....1
16.1.5. Telpu skaits:.....7
16.1.6. Kopējā platība (m²):.....496.3
16.1.7. Kadastrālās uzmērīšanas datums:.....06.05.2021
16.1.8. Ekspluatācijā pieņemšanas gads(-i):.....Nav
16.1.9. Telpu grupa ietilpst dzīvokļa īpašumā ar kadastra numuru:.....Nav
16.1.10. Telpu grupa ietilpst būvē ar kadastra apzīmējumu:.....36740020151003
16.1.11. Būve atrodas vai daļēji atrodas uz zemes vienības ar kadastra apzīmējumu:..... 36740020221

17. Telpu grupas kopējās platības sadalījums pa telpu veidiem un telpu raksturojošie rādītāji

17.1. Telpu grupas kadastra apzīmējums:.....36740020151003001

Numurs	Nosaukums	Veids	Stāvs	Augstums (m)	Mazākais augstums (m)	Lielākais augstums (m)	Platība (m²)	Ekspluatācijā pieņemšanas gads(-i)
1	Sporta zāle	4 - Nedzīvojamā iekštelpa	1	7.4	7.4	7.4	448.2	Nav
2	Noliktava	4 - Nedzīvojamā iekštelpa	1	2.42	2.42	2.42	11	Nav
3	Garderobe, dušas telpa	4 - Nedzīvojamā iekštelpa	1	2.45	2.37	2.53	10.4	Nav
4	Garderobe, dušas telpa	4 - Nedzīvojamā iekštelpa	1	2.45	2.37	2.53	10.4	Nav
5	Priekštelpa	4 - Nedzīvojamā iekštelpa	1	2.53	2.53	2.53	10	Nav
6	WC	4 - Nedzīvojamā iekštelpa	1	2.53	2.53	2.53	3.4	Nav
7	Vējtveris	4 - Nedzīvojamā iekštelpa	1	2.53	2.53	2.53	2.9	Nav

18. Labiekārtojumi

18.1. Būves kadastra apzīmējums.....36740020151003


Reģistrētie labiekārtojumi	Noteikšanas veids (ja ir)	Apjoms (ja ir)
Apkure. Centralizētā	Apvidū ir konstatēts	
Aukstā ūdens apgāde. Centralizētā	Apvidū ir konstatēts	
Citi, iepriekš neklasificēti, labiekārtojumi. Pods / pisuārs / bidē	Apvidū ir konstatēts	
Citi, iepriekš neklasificēti, labiekārtojumi. Vanna / duša	Apvidū ir konstatēts	
Drošības sistēmas. Ugunsaizsardzības sistēma	Apvidū ir konstatēts	
Elektroapgāde. Centralizētā	Apvidū ir konstatēts	
Kanalizācija. Centralizētā	Apvidū ir konstatēts	
Karstā ūdens apgāde. Centralizētā	Apvidū ir konstatēts	
Ugunsnoturības pakāpe	Dokuments	U2b

Skaidrojumi:
Nav – Kadastra informācijas sistēmā dati nav reģistrēti; Nereģistrē – atbilstoši normatīvajiem aktiem dati netiek reģistrēti

Reģistrētie labiekārtojumi	Noteikšanas veids (ja ir)	Apjoms (ja ir)
Vēdināšana. Dabiskā	Apvidū ir konstatēts	
Vēdināšana. Piespiedu	Apvidū ir konstatēts	

18.1.1. Labiekārtojumu datums: 06.05.2021


Skaidrojumi:
Nav – Kadastra informācijas sistēmā dati nav reģistrēti; Nereģistrē – atbilstoši normatīvajiem aktiem dati netiek reģistrēti

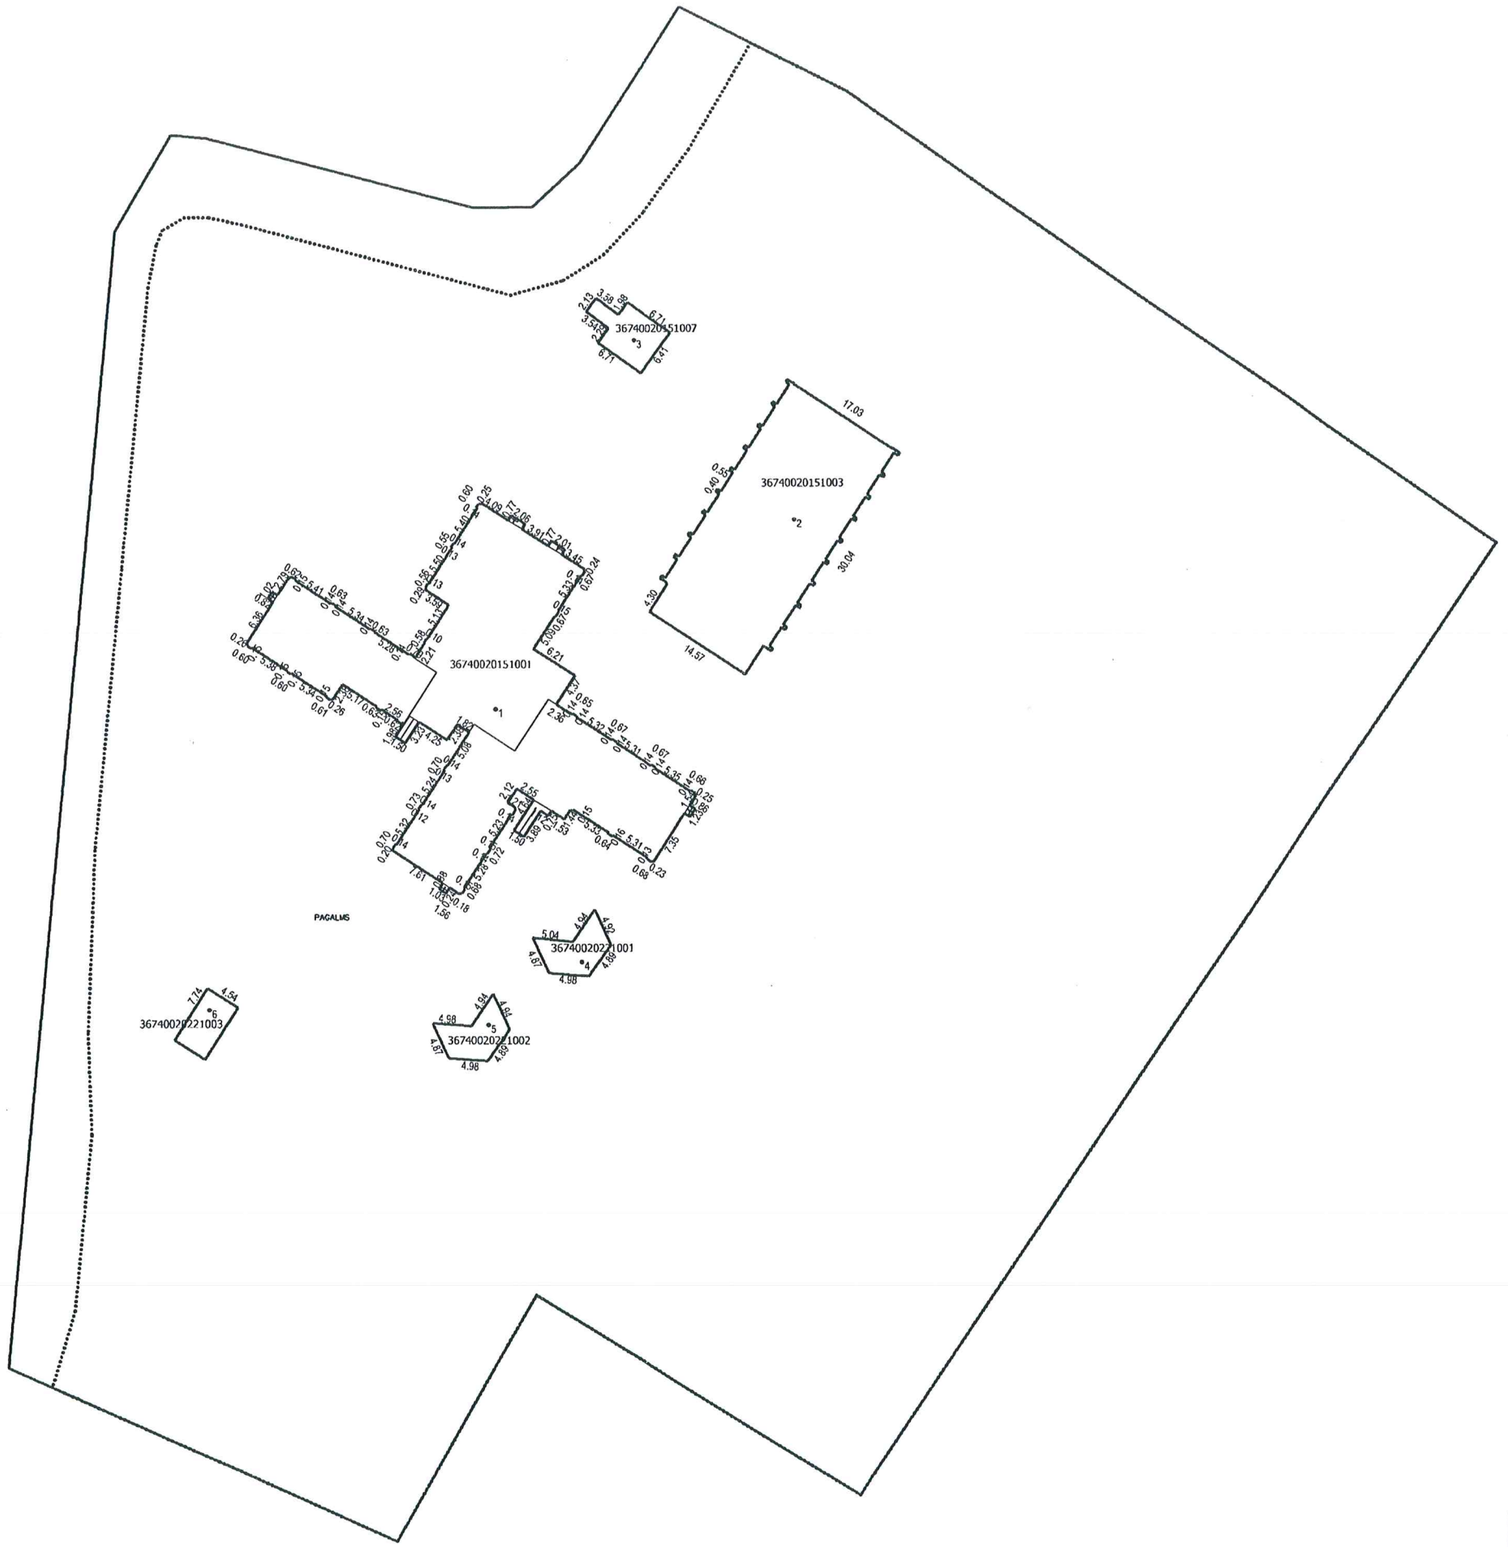

Būves punkta koordinātas
Latvijas koordinātu sistēmā LKS-92

Punkta nr	x	y
1	359905.42	694831.36
2	359929.39	694869.50
3	359952.17	694849.11
4	359873.38	694842.08
5	359865.40	694830.29
6	359867.25	694794.83


APBŪVES PLĀNS		
KADASTRA APZĪMĒJUMS	MĒROGS	LPP.
36740020221	1 : 750	5

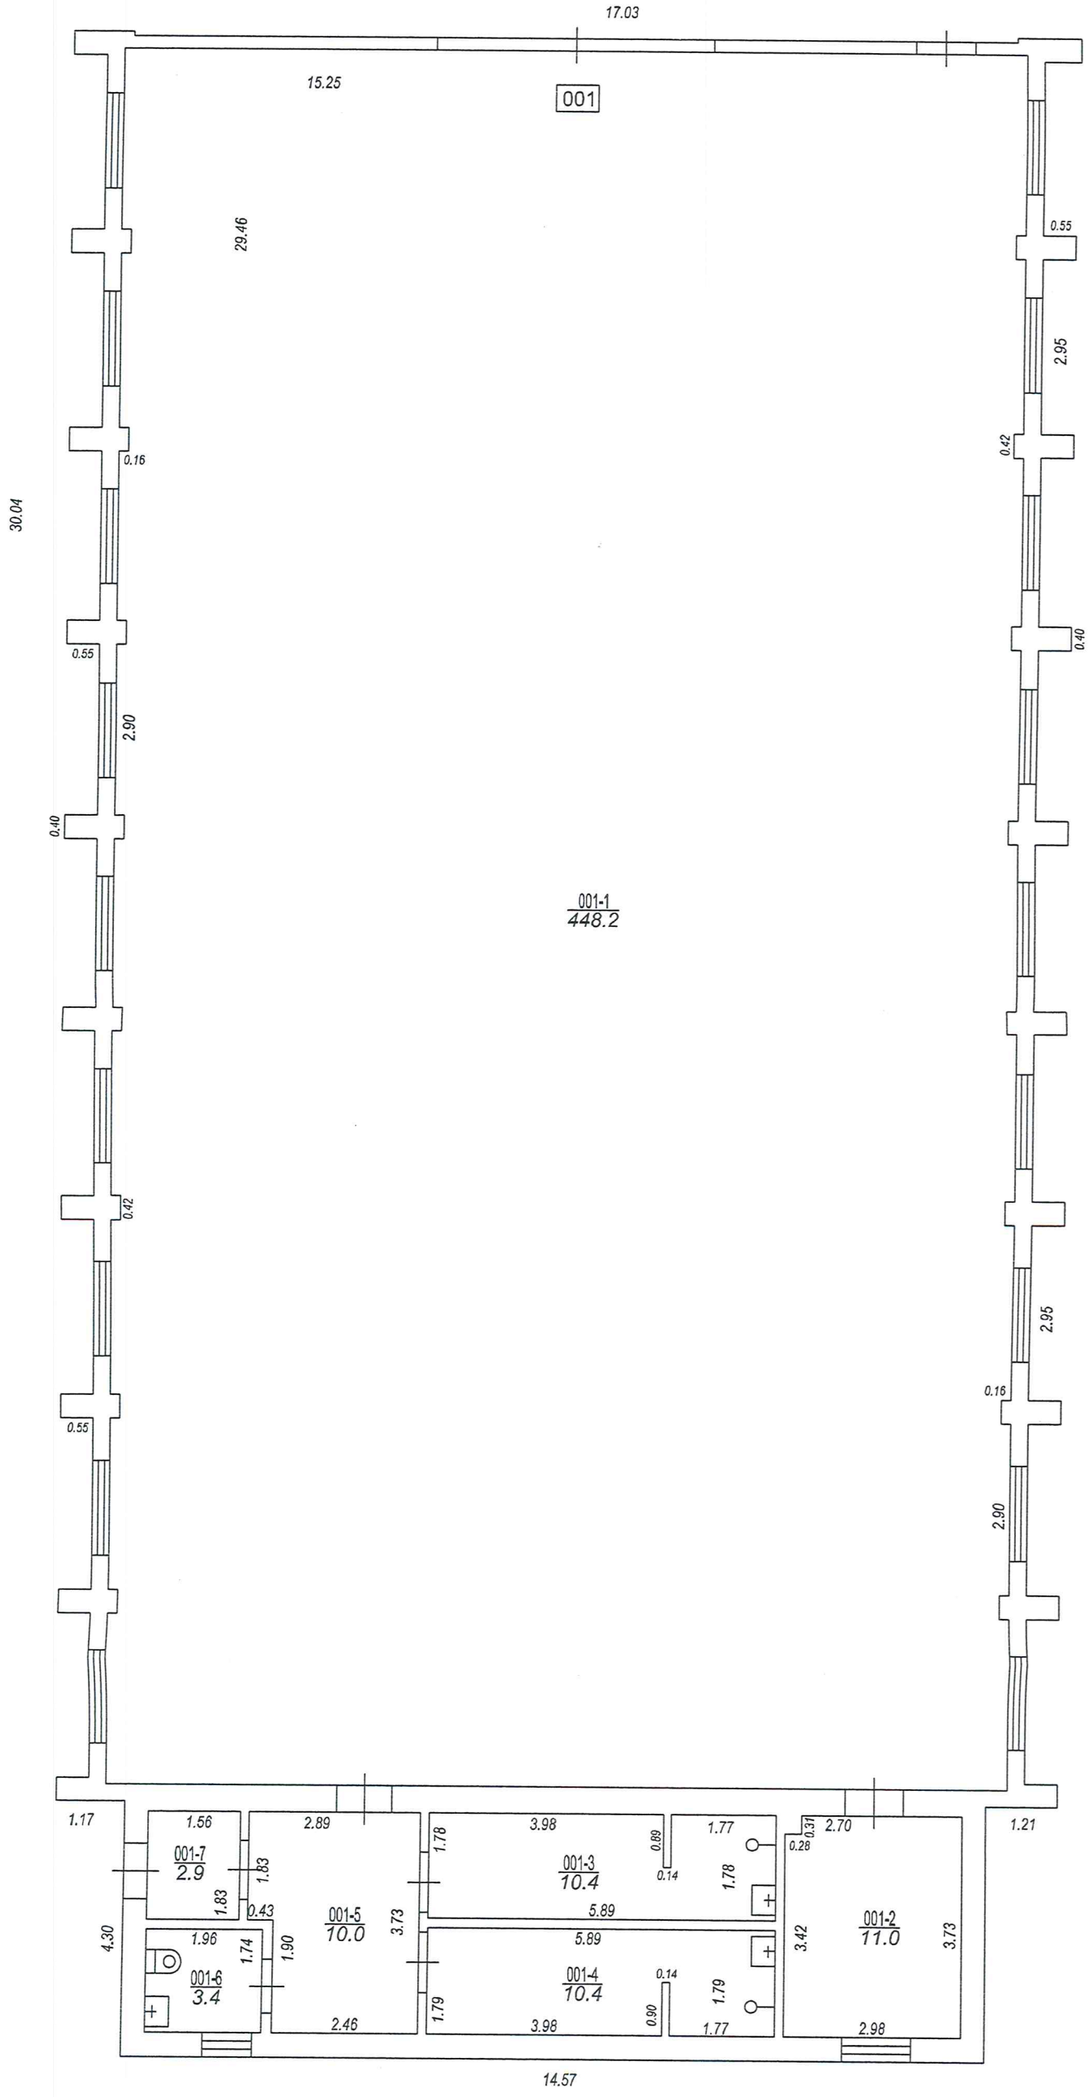

Izgatavots no VZD arhīva materiāliem bez apsekošanas apvidū

STĀVA PLĀNS			
KADASTRA APZĪMĒJUMS	STĀVS	MĒROGS	LPP.
36740020151003	1	1 : 100	6


36740020151003_20210506_EF_1

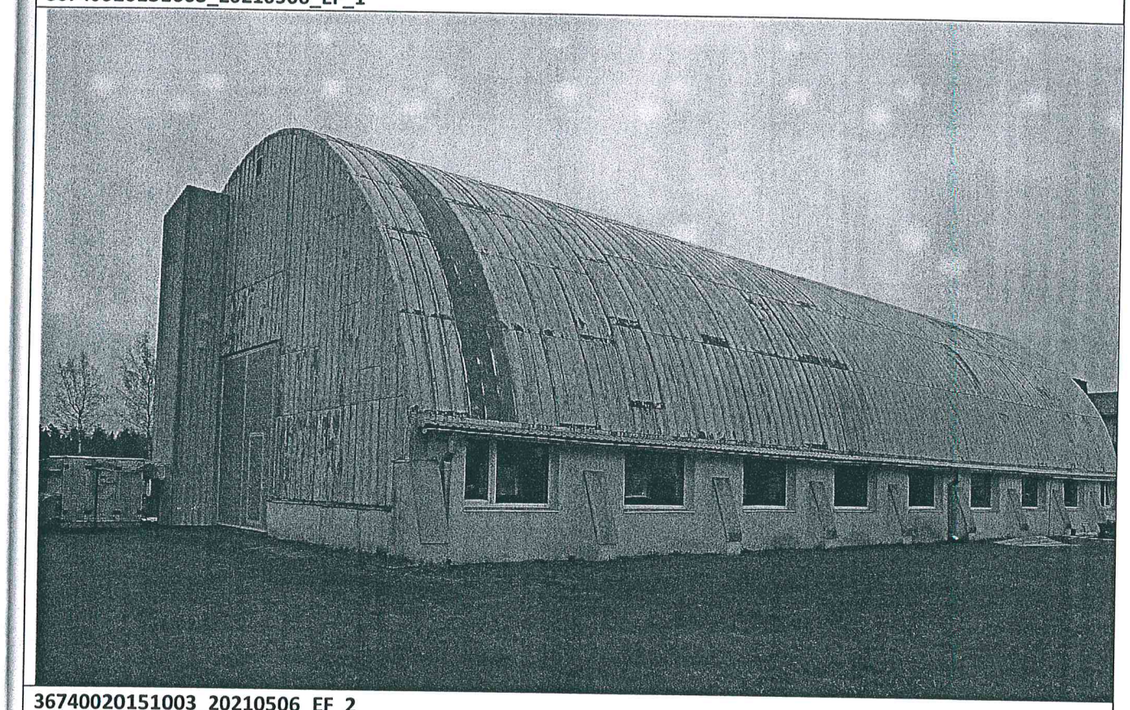

36740020151003_20210506_EF_2



36740020151003_20210506_EF_3

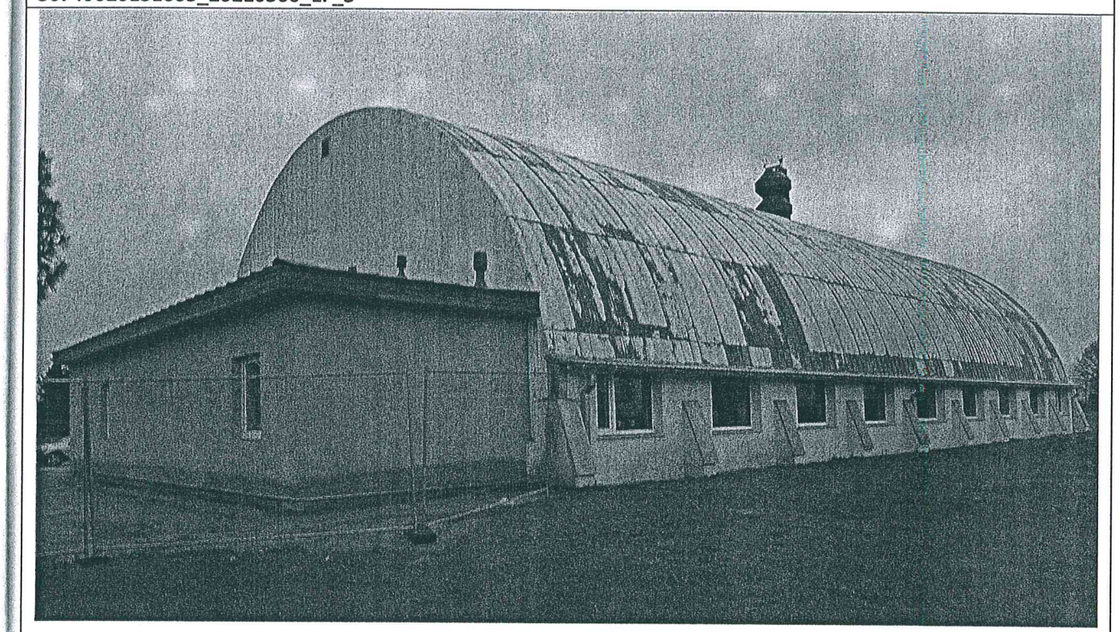

36740020151003_20210506_EF_4

