
APAKŠZEMES INŽENIERKOMUNIKĀCIJU ESOŠĀS SITUĀCIJAS PLĀNS

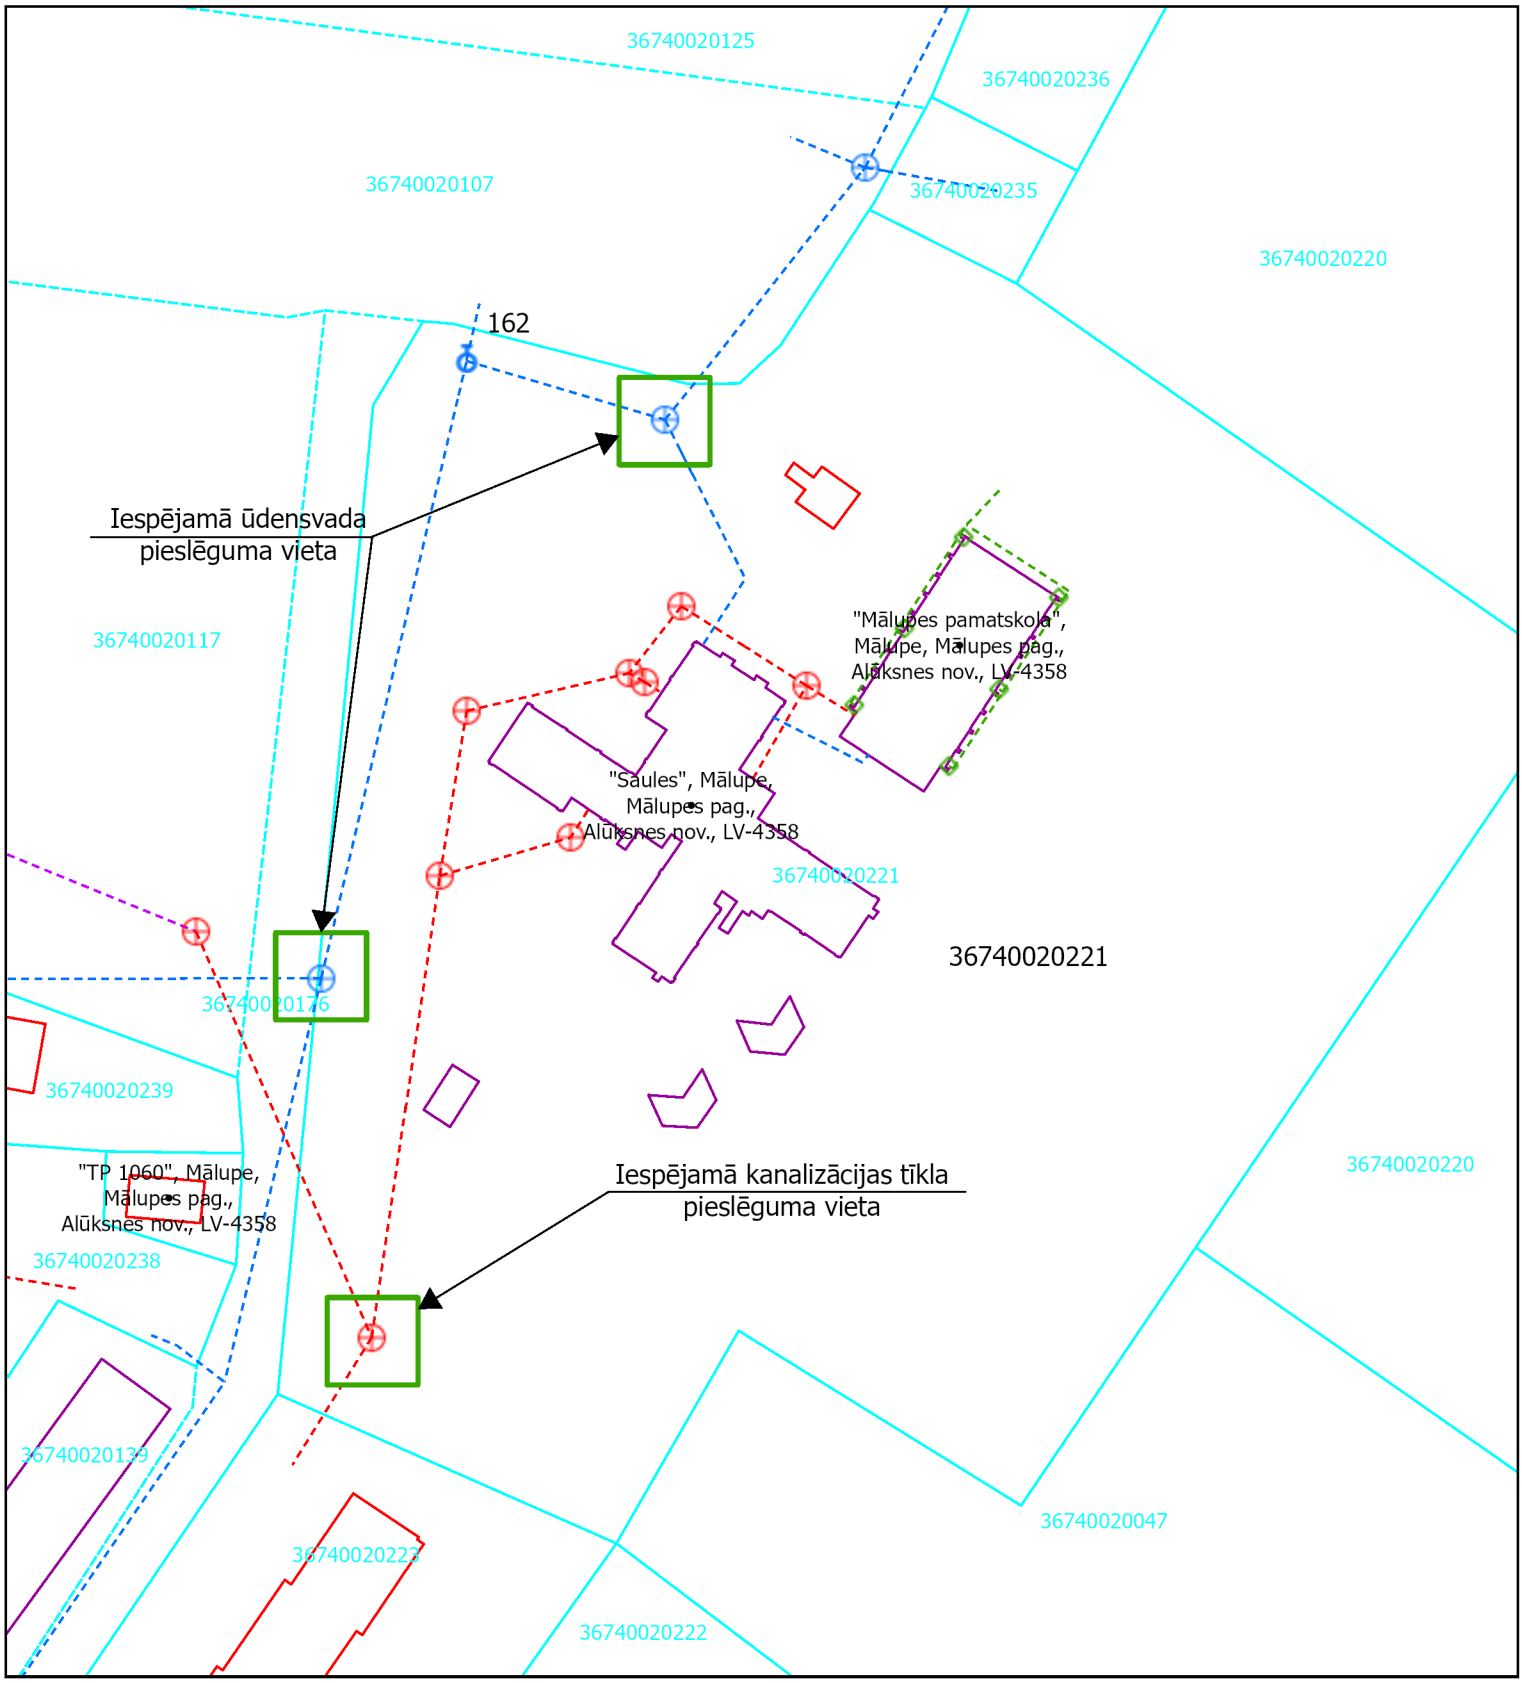

Apzīmējumi:

- ūdensapgādes maģistrālais tīkls
- ūdensapgādes pievads
- ūdensapgādes skataka
- sadzīves kanalizācijas maģistrālais tīkls
- sadzīves kanalizācijas pievads
- sadzīves kanalizācijas skataka
- posms, kurā iespējams izbūvēt pieslēgumu