


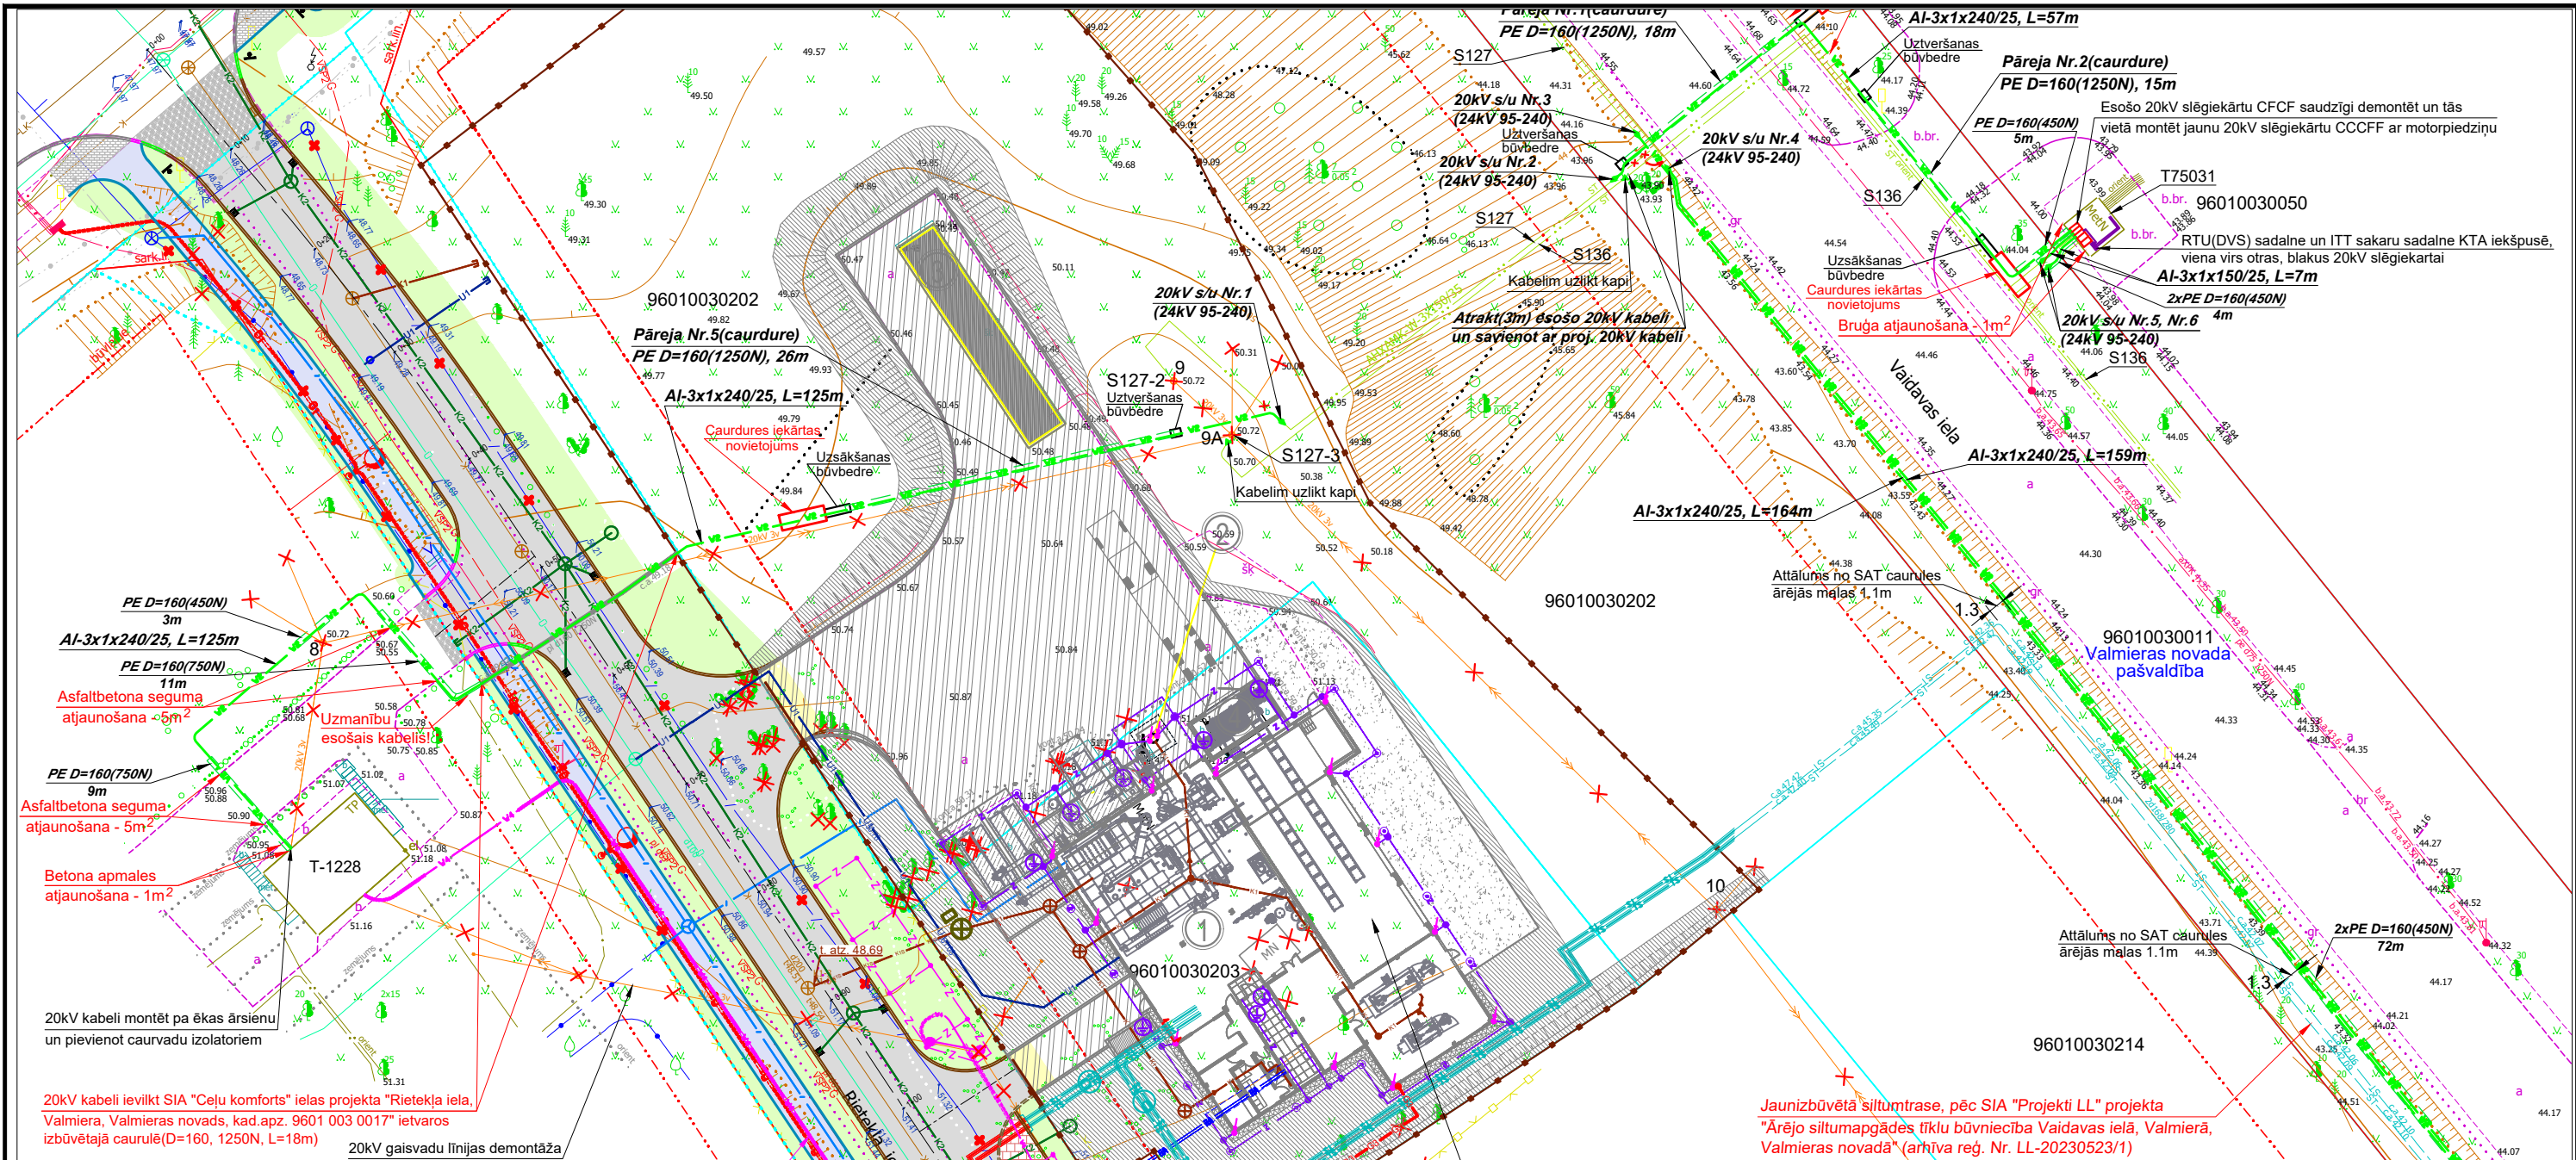

Izmantotie apzīmējumi

	Esošais 20kV gaisvadu līnijas balsts		Proj. 0.4kV kabellīnija aizsargcaurulē
	Esoša 20kV gaisvadu līnija		Agrāk ieprojektētā 20kV kabellīnija
	Demontējamā 20kV gaisvadu līnija		Agrāk ieprojektētā 0.4kV kabellīnija
	Projektējamā 20kV kabellīnija		Esošas 20 kV kabellīnijas
	Projektējamā 20kV kabellīnija aizsargcaurulē		Esošas 0.4kV kabellīnijas
	Projektējamā 20kV lietotāja kabellīnija		Esoša, projektējamā sadalne
	Proj. 20kV lietotāja kabellīnija aizsargcaurulē		Īpašuma robeža
	Projektējamā 0.4kV kabellīnija		Projektējamais zemējuma kontūrs

Atļauju veikt elektroapgādes būvprojektēšanas un būvniecības darbus man piederošā nekustamajā īpašumā saskaņā ar projektējamo situācijas plānu, kuru esmu izskatījis un iepazīnis. Elektropārvades līnijas trases izvietojums un elektroenerģijas sadalņu izvietojums man ir zināms un esmu informēts, ka uz šiem energoapgādes objektiem un to aizsargjoslām attiecas Aizsargjoslu likumā un Enerģētikas likumā noteiktie īpašuma lietošanas tiesību aprobežojumi un citi Latvijas Republikā esošie normatīvi. Es apzinos un esmu informēts, ka manis informēšanai par energoapgādes objekta būvdarbu uzsākšanu tiks izmantota norādītā kontaktinformācija. Aņņemos nodrošināt piekļuvi energoapgādes objektam atbilstoši Enerģētika likuma prasībām, veicot būvobjekta attīstību, ekspluatācijas, atjaunošanas, pārbūves vai nojaukšanas darbus. Šis saskaņojums ir spēkā nekustamā īpašuma īpašniekam, kā arī iespējamajiem mantiniekiem, saistību un tiesību pārnēmējiem. Teritorijā, kurā tiks veikti būvdarbi, pēc darbu pabeigšanas būvdarbu veicējs nodrošinās teritorijas sakārtošanu atbilstoši sākotnējam stāvoklim. Būvprojekta izstrādi, būvdarbus un tiem nepieciešamos materiālus pilnībā apmaksā pasūtītājs. Informācija nekustamā īpašuma īpašniekam (vai pilnvarotajai personai) par saziņas iespējām: ar būvprojekta izstrādātāju: SIA "Woltec" elektroinženieris Maksims Koļesņikovs, tālr.: 22013515, epasts: m.kolesnikovs@woltec.lv ar darbu pasūtītāju: AS "Sadales tīkls", tālr.: 8403, e-pasts: st@sadalestikls.lv.

Zemes Īpašuma adrese:	Valmieras nov., Valmiera, Rīgas iela 93B	
Zemes Īpašuma kadastra apzīmējums:	96010030202	Valdes loceklis Egils Kampuss
Zemes Īpašnieks:	AS "VALMIERAS ENERĢIJA"	
Personas kods vai reģ. Nr.:	44103016580	Valdes loceklis Māris Kānītis
Deklarētā vai juridiskā adrese:	Dzelzceļa iela 7, Valmiera, Valmieras nov., LV-4201	
Tālrunis:	28646699	(datums)

		Paraksts	Dat.	Pasūtītājs: AS "Sadales tīkls"	Stadija	Kods	Lapa
				20kV elektropārvades līniju S137, S127 pārbūve, transformatora apakšstacijas T75031 automatizācija Rietekļa un Vaidavas ielās, Valmierā	TS	ELT	
Projektēja	M.Koļesņikovs		11.2024.				Lapas -
				20kV ārējie tīkli Saskaņojuma protokols - situācijas plāns M 1:500	Projektētājs:	SIA "WOLTEC"	
						reģ. Nr. 44103097350 Ausekļa iela 31, Valmiera	