


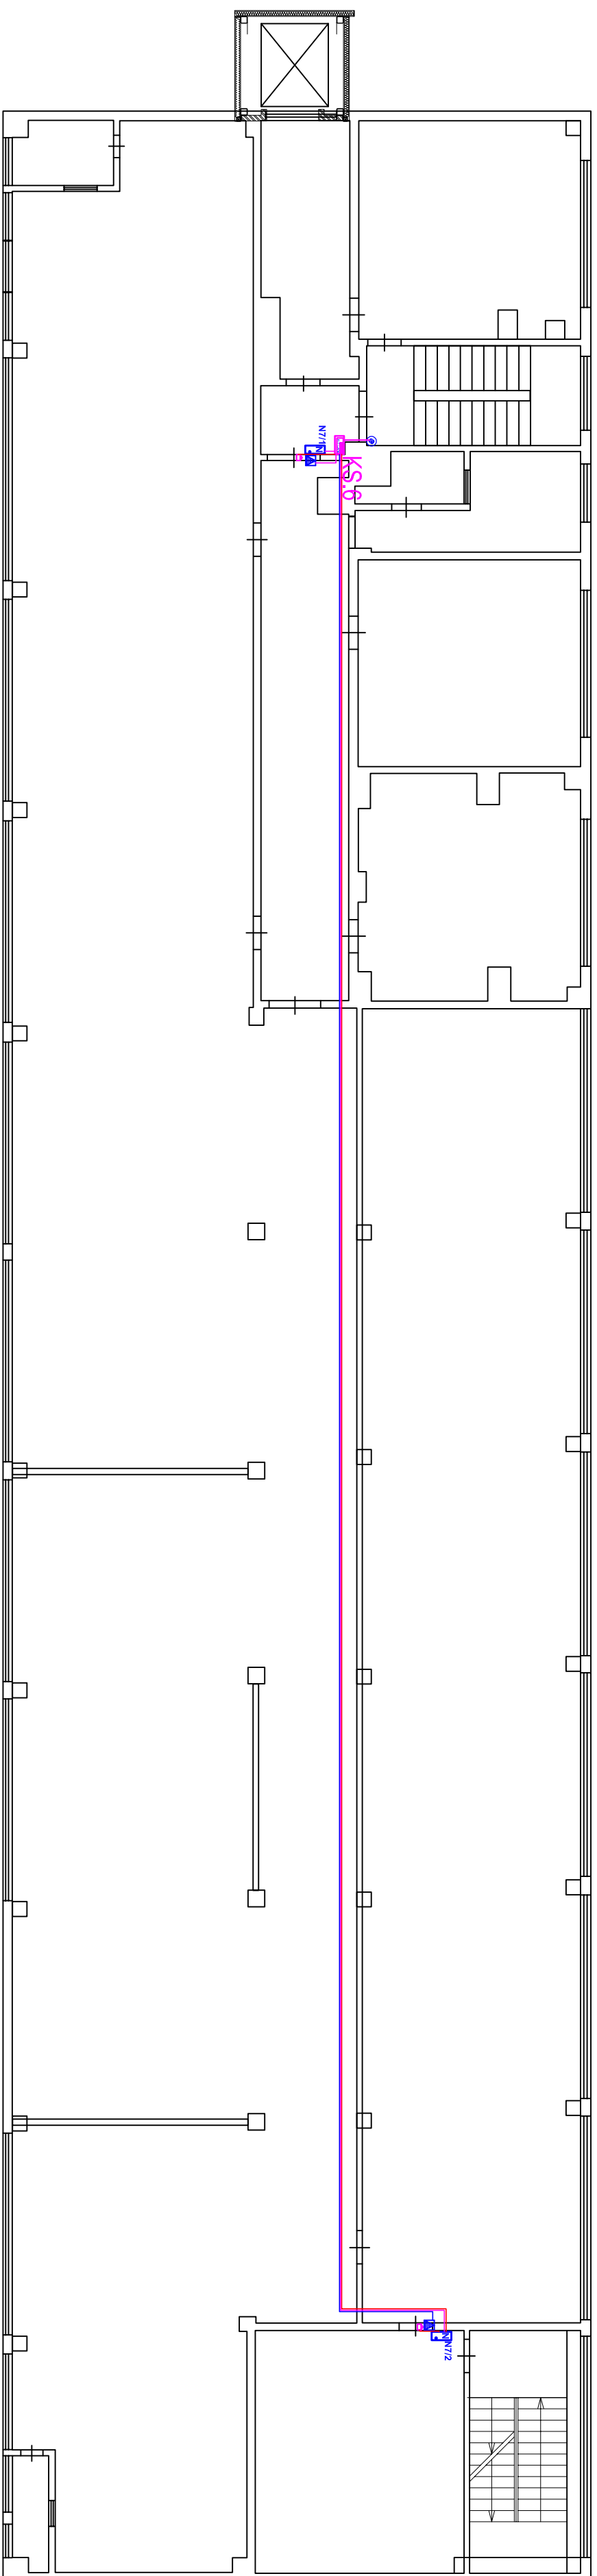

	Projekts, telekomunikāciju IP* starps
	Projekts, centrālās vadības panelis integrēti ISC Control sistēmā, integrēti ar drošības bloku. INTG-996001EUPB
	Projekts, integrēti ar drošības bloku. INTG-996001EUPB
	Projekts, 8 zonu pārlēdzamais integrēti - 8 Zonu LAN, PCB only. INTG-996005PCPBK
	Projekts, 8 zonu pārlēdzamais integrēti - 8 Zonu Unibus, INTG-996001PCPBK
	Projekts, divu durvju kontrolis integrēti LAN Access Module. INTG-99601BPBCK
	Projekts, Unibus durvju kontrolis-pārlēdzamais INTG-996035PCPBK
	Projekts, meteliskā kabīna ar barošanas bloku 6A INTG-995203PBEU
	Projekts, meteliskā kabīna ar barošanas bloku 5A INTG-995201PEUE13
	Projekts, LCD vadības testatora Pisma Terminal for Integrēti - White INTG-996400
	Projekts, magnētiskais kontaktis arvien, uzlikauma, noslēdzamais atslūgums 7,3 cm ar pīķi 1M5-55
	Projekts, durvju magnētiskie kontakti ZDO-471M
	Projekts, kombinātie detektors TTAN GB
	Projekts, Karšu nodalītais ar kodu drošināturu (datu protokols E-Matrix un RS485) INTG-994725
	Projekts, elektromagnētiskais sprāgs, normāli atvērts (N) EHF-112Z4Vc, EHF1 138W, 13—E91
	Projekts, kabulis (magnētiskotaktiens) CDR 4x0.22
	Projekts, kabulis (kusības detektoris) CDR 8x0.22
	Projekts, kabulis (tasistatārs) Cds5 FTP 4x2x0.5
	Projekts, kabulis (panelis) Cds5 FTP 4x2x0.5
	Projekts, kabulis (spīdums) Omy 2x1.0

	NIKA SIA JELIAVANSKAJĀ, 407-24, RĪGA LV-1011 TĀLR./FAXS 67 28124, m.12951472 e-k: info@nikaspk.com Pakalpojumu uzdevumi: vides zinātniskais institūts, BJOR, Reģ. Nr. 30009235333
BOJĀBOJĒKTI:	Pārbaudes drošības, dzīvnieku veselības un vides zinātniskais institūts, BJOR, Ē. Lielupes iela 3, Rīga, LV-1076
RAŠĒJUMS:	Aspārdes signalizācijas un nekļūmes kontroles sistēma Laboratorijas korpusā Nr. 002, 4. stāva plānā, ar ESS-AS-PK iekārtām
DALĀS VAD.	A. ZOZOLS
IZSTRĀDĀJA	A. MELNIKS
STADIJA	TP
LAPAS NR.	ESS-AS-PK-5.
LAPU SKAITS	13.
MĒROGS	1:100
FORMATS	A2
ARHĪVA NR.	ESS-AS-PK-77/2023-5
DATUMS	15.09.2023.
AIZĪVĒTO	
LAPAS CAUREJOS NR.	