


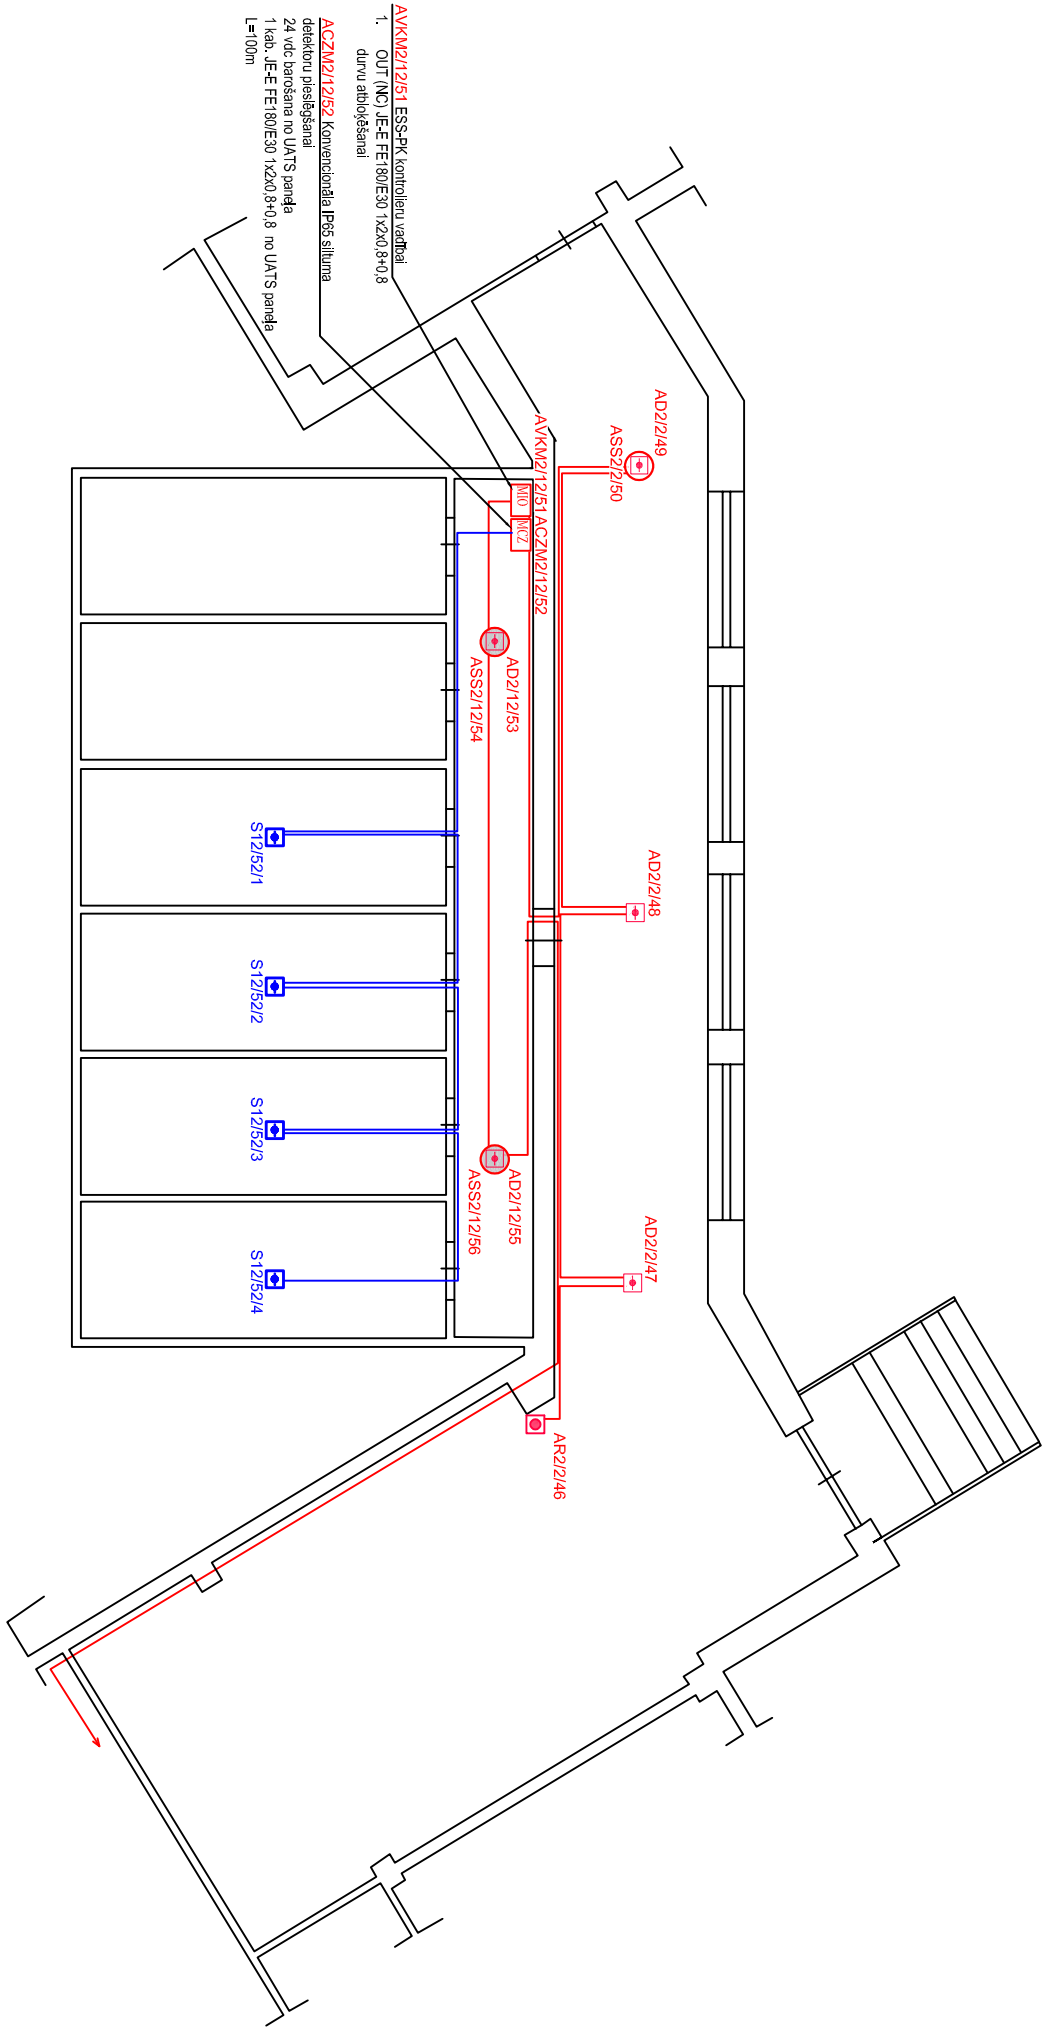

AVKM2/12/51 ESS-PK kontrolējamā vienība
1. OUT (NO) JE-E FE180/E30 1x2x0,8+0,8
durvju atbloķēšanai
ACZM2/12/52 Konvencionālā IP65 siltuma
detektoru pieslēgšanai
24 vdc barošana no UATS paneļa
1 kab. JE-E FE180/E30 1x2x0,8+0,8 no UATS paneļa
L=100m

PIENĒMIE APZĪMĒJUMI:

	- UAS sistēmas kontroles paneļis, "IRIS (1-4) L M LV / 31020024", IRIS Loop TTE / 3300031(3 kcs); akumulatoru kabīnes "IRIS PS72 / 31020046"
	- adresu ugunsgrēka dūmu optiskais detektors "SensolRIS SI 30 / 31060049" ar bāze "SensolRIS BI 24"
	- adresu ugunsgrēka termiskais detektors "SensolRIS TI 10 / 31060050" ar bāze "SensolRIS BI 24"
	- konvencionālais ugunsgrēka termiskais detektors "Panasonic "6295" IP67, Ex, 52 C, Class A2 S
	- Sūtītā ar ārējo, IP65, Klaxon, "PSC 0013"
	- adresu ugunsgrēka dūmu optiskais detektors "SensolRIS SI 30 / 31060049" "SensolRIS BSST IS / 32020010" sūtītāja bāze ar izolatoru
	- adresu ugunsgrēka dūmu optiskais detektors "SensolRIS SI 30 / 31060049" SensolRIS BSST IS / 32020010 sūtītāja bāze ar izolatoru
	- adresu ugunsgrēka dūmu optiskais detektors "SensolRIS SI 30 / 31060049" SensolRIS BSOU IS / 32020011 sūtītāja bāze ar izolatoru
	- adresu ugunsgrēka signālpoga ar īsātgūma izolatoru "SensolRIS MCP 150 / 31060045"
	- adresu vadības modulis (4, OUT) ar īsātgūma izolatoru "SensolRIS MOO 04 / 31020037"
	- adresu vadības modulis (1, OUT) ar īsātgūma izolatoru "SensolRIS MOU 240 / 31020035"
	- adresu vadības/kontroles modulis (2-IN/2-OUT) ar īsātgūma izolatoru "SensolRIS MOO 22 / 31020029"
	- adresu amlaiz zonas modulis ar īsātgūma izolatoru (1 IN), "SensolRIS MC-Z / 31060046"
	- UATS adreses cilpas kabeļis JE-E FE180/E30 1x2x1,0+0,8
	- UATS moduļu barošanas kabeļis JE-E FE180/E30 1x2x0,8+0,8
	- UATS konvencionālā līnijas kabeļis JE-E FE180/E30 1x2x0,8+0,8

IEKĀRTU MARKĒJUMA ATŠĪFRĒJUMS:	
AD1/1/1	Detektora kārtas numurs zonā
AD1/1/1	Ugunsdzēsības signalizācijas sistēmas zonas numurs
AD1/1/1	Ugunsdzēsības signalizācijas sistēmas cilpas numurs
AD1/1/1	Detektora apzīmējums: D- dūmu detektors S- siltuma detektors R- rokas darbības detektors AI- adresu modulis



NIK "NIK" SIA LIELVARDES IELĀ, 107-24, RĪGA, LV-1011 TĀLR./FAKSS 67 281244, m.l. 29511472 nik-signalizacija@inbox.lv, REĢ. NR. 40103041505		77/2023/IR	
PASŪTĪTĀJS: Pārtikas drošības, dzīvnieku veselības un vides zinātniskais institūts „BIOR” Reģ. Nr. 90009235333		STADIJA TP	
BŪVOBJEKTS: Pārtikas drošības, dzīvnieku veselības un vides zinātniskais institūts „BIOR”, Lējupes iela 3, Rīga, LV-1076		LAPAS NR. UATS-6.	
		LAPU SKAITS 18.	
		MĒROGS 1:100	
RASĒJUMS: Ugunsgrēka signalizācijas sistēma Vivārija korpuss Nr. 003. SALDĒTĀVAS PLĀNS AR UATS TĪKLIEM		FORMĀTS A3	
		ARHĪVA NR.: UATS 77/2023-6	
		DATUMS 15.09.2023.	
DAĻAS VAD. A.OZOLS		AIZVIETO	
IZSTRĀDĀJA A. MELNIKS		LAPAS CAUREJOŠ. NR.	

1		2		3		4		5		6		7		8	
A		B		C		D		E		F		A3			