



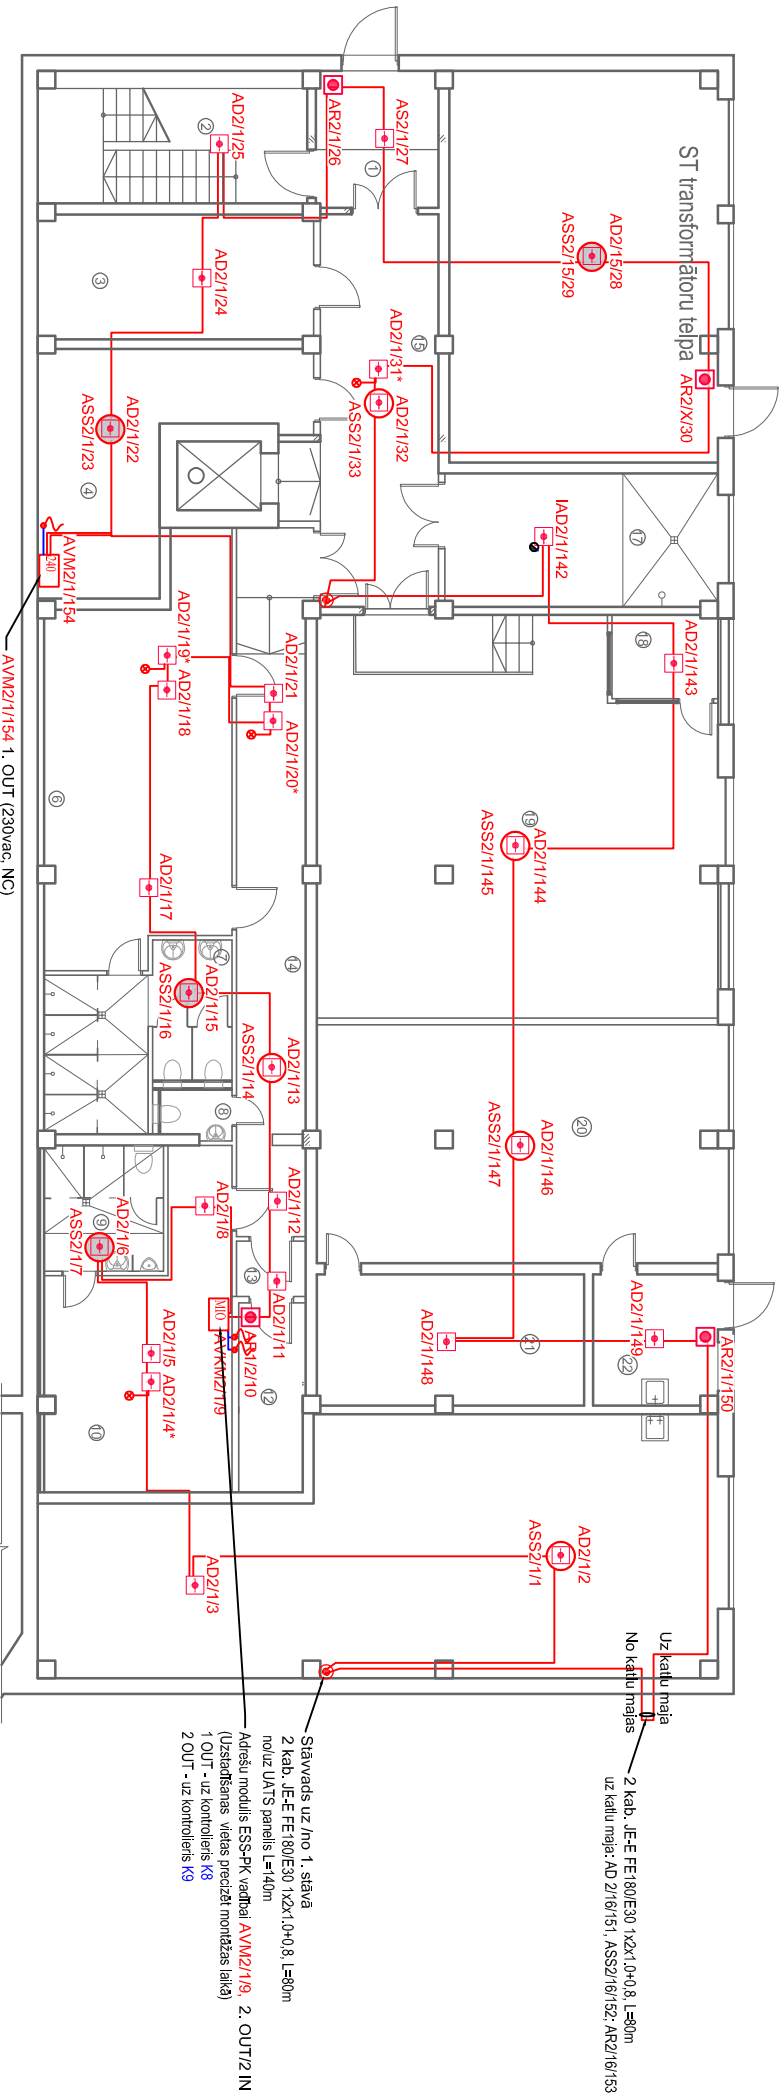

AVM2/1/154 1. OUT (230vac, NC)
Adrešu modulis ventilācijas atslēgšanai EL skapī
JE-E FE180/E30 1x2x0,8+0,8 uz relejs
4xNO/NC (230v/220vac)
Uzstādīšanas un pieslēgšanas vietas precīzā
montāžas laikā

PIENĒMTIE APZĪMĒJUMI:

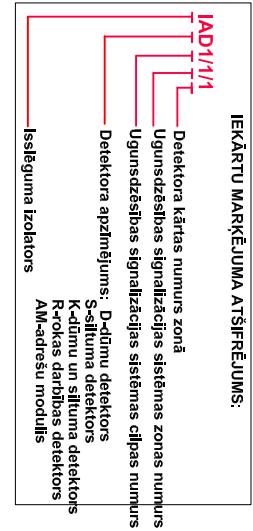

- UAS sistēmas kontroles panelis: "TRIS (1+4) L M LV 31020024"
- IRIS Loop TTE / 3300033 (3 kšp), akumulatora kabineis "IRIS PS12 31020046"
- adrešu ugunsgrēka dūmu optiskais detektors "SensolRIS SI30 / 31060049" ar bāzi "SensolRIS BI724"
- adrešu ugunsgrēka iemiskais detektors "SensolRIS TI10 / 31060050" ar bāzi SensolRIS BI24
- konvencionālais ugunsgrēka iemiskais detektors "Pansonic "6295" IP67 Ex 52 C, Class A2 S
- Sītna ar strobu, IP65, Klaxons: "PSC 0013"
- adrešu ugunsgrēka dūmu optiskais detektors "SensolRIS SI30 / 31060049"
- "SensolRIS BSST IS / 32020010" sītna/siroksbāze ar izolatoru
- adrešu ugunsgrēka dūmu optiskais detektors "SensolRIS SI30 / 31060049"
- "SensolRIS BSST IS / 32020010" sītna/siroksbāze ar izolatoru
- adrešu ugunsgrēka dūmu optiskais detektors "SensolRIS SI30 / 31060049"
- "SensolRIS BSOU IS / 32020011" sītna/bāze ar izolatoru
- adrešu ugunsgrēka signālpoga, ar faslēguma izolatoru "SensolRIS MCP 150 / 31060045"
- adrešu varības modulis (4. OUT) ar faslēguma izolatoru "SensolRIS MIO 04 / 31020033"
- adrešu varības modulis (1. OUT) ar faslēguma izolatoru "SensolRIS MOUT 240 / 31020035"
- adrešu varības kontroles modulis (24N/2-OUT) ar faslēguma izolatoru "SensolRIS MIO 22 / 31020029"
- adrešu analogā zonas modulis ar faslēguma izolatoru (1 IN), "SensolRIS MC-Z / 31060046"
- UATS adrešu cilpas kabelis JE-E FE180/E30 1x2x0,8+0,8
- UATS moduļa barošana kabelis JE-E FE180/E30 1x2x0,8+0,8
- UATS konvencionālā Inīnijas kabelis JE-E FE180/E30 1x2x0,8+0,8

NIK "NIK" SIA LIELVĀRDES IELĀ, 107-24, RĪGA, LV-1011 TĀLR./FAKSS 67 281244, m.l. 29611472 nik-signalizacija@inbox.lv, REĢ. NR. 40103041505 nik-signalizacija@inbox.lv, REĢ. NR. 90009235333		77/2023/IR	
PASŪTĪTĀJS:	Pārtikas drošības, dzīvnieku veselības un vides zinātniskais institūts „BIOR” Reģ. Nr. 90009235333	STADIJA	TP
BŪVOBJEKTS:	Pārtikas drošības, dzīvnieku veselības un vides zinātniskais institūts „BIOR”, Lējupes iela 3, Rīga, LV-1076	LAPAS NR.	UATS-7.
		LAPU SKAITS	18.
		MĒROGS	1:100
RASĒJUMS:	Ugunsgrēka signalizācijas sistēma	FORMĀTS	A3
	Vivārija korpuss Nr. 003.	ARHĪVA NR.:	UATS 77/2023-7
	PAGRABSTĀVA PLĀNS AR UATS TĪKLIEM	DATUMS	15.09.2023.
DAĻAS VAD.	A. OZOLS	AIZVĪETO	
IZSTRĀDĀJA	A. MELNIKS	LAPAS CAUREJOŠ. NR.	