
ATTĪRĪTĀ ŪDENS "CILPAS" PIESLĒGUMU IZVIETOŠANAS
SHĒMA 1.STĀVĀ. M 1:100

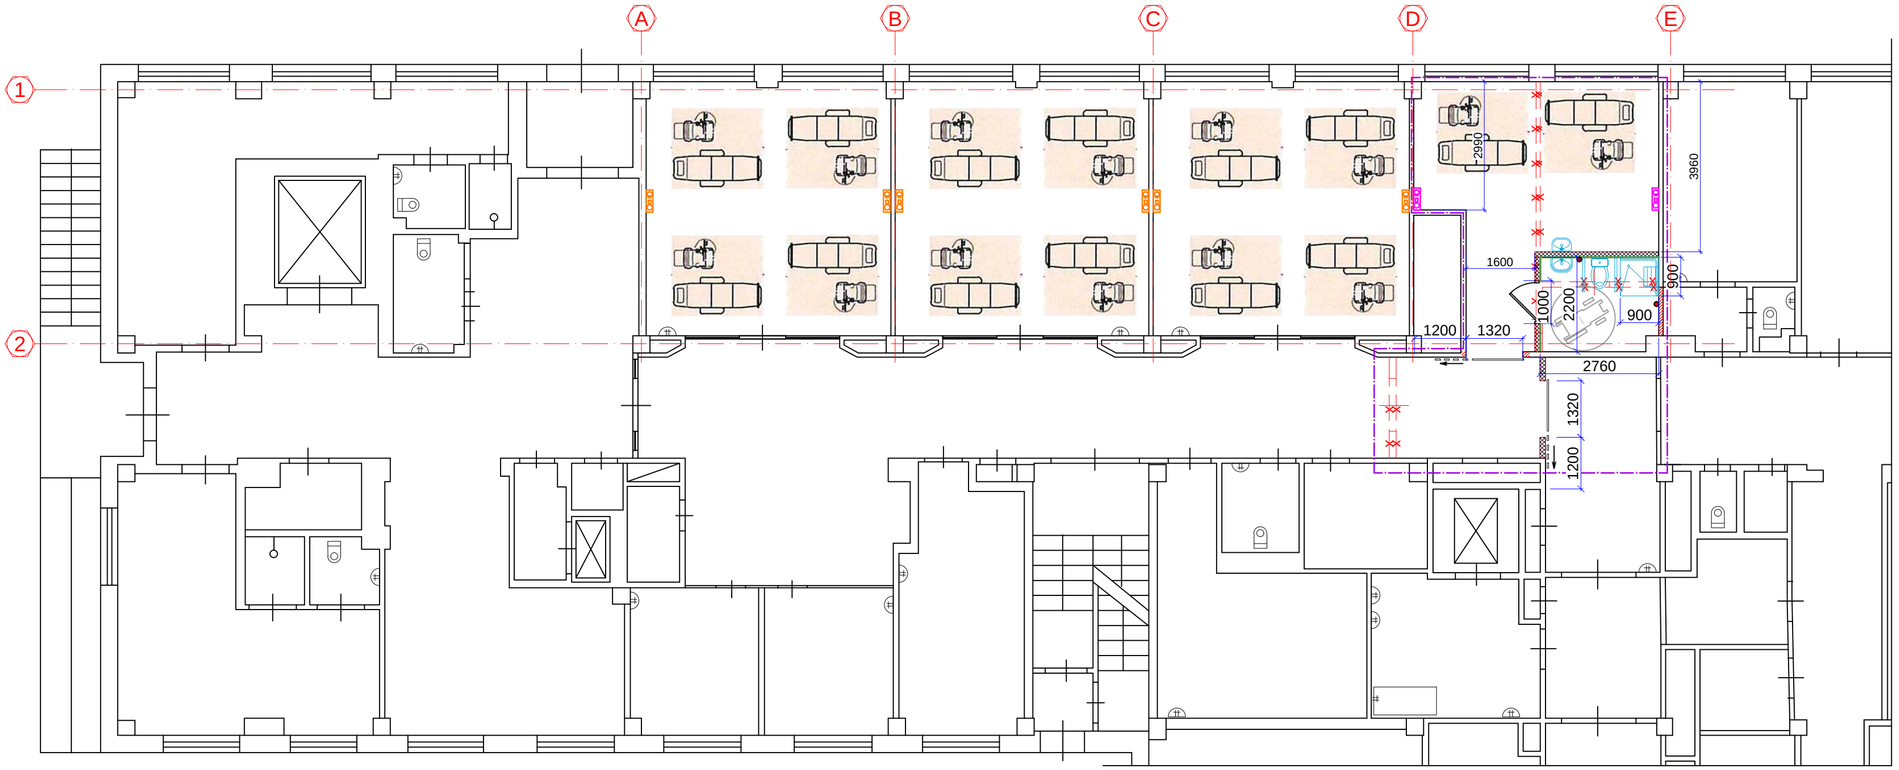

Nosacītie apzīmējumi:

- Esošās sienas un starpsienas
- Esošās durvju ailes
- Demontējamās sienas
- Jaunveidojamās ailes
- Aizmūrētā aile
- Projektējamās starpsienas ar GKF apšuvumu
- Projektējamās starpsienas ar GKF un GKBI apšuvumu
- Projektēšanas robeža
- Hemodialīzes iekārtu pieslēguma vieta (iebūvejamā sienas dubultā konsole ar aprīkojumu)
- Hemodialīzes iekārtu pieslēguma vieta (iebūvejamā sienas konsole vienam aparātam ar aprīkojumu)
- Projektējamās santehniskās iekārtas
- Palīdzības poga h=1.2m riteņkrēslu lietotājiem
- Projektējamās bīdāmas durvis