

VALSTS ZEMES DIENESTS

ĒKAS KADASTRĀLĀS UZMĒRĪŠANAS LIETA

Būves kadastra apzīmējums:.....76110040102001
Nosaukums:.....Mākslas un amatniecības centrs
Adrese:.....Līvānu nov., Līvāni, Domes iela 1
Patvaļīgās būvniecības pazīmes:.....Nav
Kadastrālās uzmērīšanas datums:.....23.11.2010

:

Reģionālās nodaļas vadītājs (pilnvarotā persona):

J. Kociņa
(vārds, uzvārds)
Daugavpils

[paraksts]
(paraksts)

Datums: 22. 12. 2010
gada .

Izdrukas ID: 390001310602	Izdrukas datums: 20.12.2010	1 no 4
---------------------------	-----------------------------	--------

Skaidrojumi:

Nav – Kadastra informācijas sistēmā dati nav reģistrēti; Neregistrē – atbilstoši normatīvajiem aktiem dati netiek reģistrēti

Ēkas kadastrālās uzmērīšanas lieta

1. Kadastra objekta identifikators

1.1. Būves kadastra apzīmējums:.....76110040102001

1.2. Nekustamā īpašuma kadastra numurs:.....76110040102

10. Būves pamatdati

10.1. Būves kadastra apzīmējums:.....76110040102001

10.1.1. Adrese:.....Līvānu nov., Līvāni, Domes iela 1

10.1.2. Nosaukums:.....Mākslas un amatniecības centrs

10.1.3. Galvenais lietošanas veids:.....1262 - Muzeji un bibliotēkas

10.1.4. Kopējā platība (m²):.....1044.9

10.1.5. Apbūves laukums (m²):.....996.2

10.1.6. Virszemes stāvu skaits:.....2

10.1.7. Pazemes stāvu skaits:.....1

10.1.8. Ārsienu materiāls un kods:.....6 - Metāla konstrukcijas

10.1.9. Būves telpu grupu skaits:.....4

10.1.10. Pirmreizējais ekspluatācijā pieņemšanas gads:.....Nav

10.1.11. Fiziskais stāvoklis (%):.....10

10.1.12. Kadastrālās uzmērīšanas datums:.....23.11.2010

10.1.13. Patvaljīgas būvniecības pazīme:.....Nav

10.1.14. Būve atrodas vai daļēji atrodas uz zemes vienības ar kadastra apzīmējumu:.....

76110040102

11. Būves tips

11.1. Būves kadastra apzīmējums:.....76110040102001

Tipa kods	Tipa nosaukums
12620101	Muzeji, mākslas galerijas, bibliotēkas un arhīvu ēkas

12. Būves konstruktīvie elementi

12.1. Būves ar kadastra apzīmējumu 76110040102001 konstruktīvie elementi:

Nosaukums	Materiāls
Būves pamati	Betons
Būves pamati	Laukakmeņu mūris
Būves ārsienas	Metāla konstrukcijas
Būves pārsegumi	Koks
Būves jumts	Metāla loksnes

13. Būves apjoma rādītāji

13.1. Būves ar kadastra apzīmējumu 76110040102001 apjoma rādītāji:

Apjoma rādītāja veids	Apjoma rādītāja nosaukums	Apjoms un mērvienība	Tipa/ elementa kods	Tipa/ elementa nosaukums
Apbūves laukums	Nav	996.2 apbūves laukuma kv.m.	Nav	Nav
Kopējā platība	Nav	1044.9 kv.m.	Nav	Nav
Būvtilpums	Nav	4789 kub.m.	Nav	Nav

14. Kopējās platības sadalījums pa platību veidiem

14.1. Būve ar kadastra apzīmējumu.....76110040102001

14.1.1. Kopējā platība (m²).....1044.9

14.1.1.1. Lietderīgā platība (m²).....1044.9

14.1.1.1.1. Dzīvokļu kopējā platība (m²).....0

14.1.1.1.1.1. Dzīvokļu platība (m²).....0

14.1.1.1.1.1.1. Dzīvojamā platība (m²).....0

14.1.1.1.1.1.2. Dzīvokļu palīgtelpu platība (m²).....0

14.1.1.1.1.2. Dzīvokļu ārtelpu platība (m²).....0

14.1.1.1.2. Nedzīvojamo telpu platība (m²).....1044.9

14.1.1.1.2.1. Nedzīvojamo iekštelpu platība (m²).....1044.9

Izdrukas ID: 390001310602	Izdrukas datums: 20.12.2010	2 no 4
---------------------------	-----------------------------	--------

Skaidrojumi:

Nav – Kadastra informācijas sistēmā dati nav reģistrēti; Neregistrē – atbilstoši normatīvajiem aktiem dati netiek reģistrēti

14.1.1.1.2.2. Nedzīvojamo ārtelpu platība (m²).....	0
14.1.1.2. Koplietošanas palīgtelpu platība (m²).....	0
14.1.1.2.1. Koplietošanas iekštelpu platība (m²).....	0
14.1.1.2.2. Koplietošanas ārtelpu platība (m²).....	0
16. Telpu grupas pamatdati	
16.1. Telpu grupas kadastra apzīmējums:.....	76110040102001001
16.1.1. Adrese:.....	Nav
16.1.2. Nosaukums:.....	Mākslas un amatniecības centra telpas
16.1.3. Lietošanas veida kods un apraksts:.....	1262 - Muzeja vai bibliotēkas telpu grupa
16.1.4. Būves stāvs (stāvi), kurā atrodas telpu grupa:.....	1, 2
16.1.5. Telpu skaits telpu grupā:.....	22
16.1.6. Kopējā platība (m²):.....	883.6
16.1.7. Kadastrālās uzmērīšanas datums:.....	23.11.2010
16.1.8. Patvaļīgas būvniecības pazīme:.....	Nav
16.1.9. Telpu grupa ietilpst dzīvokļa īpašumā ar kadastra numuru:.....	Nav
16.1.10. Telpu grupa ietilpst būvē ar kadastra apzīmējumu:.....	76110040102001
16.1.11. Būve atrodas vai daļēji atrodas uz zemes vienības ar kadastra apzīmējumu:.....	76110040102
16.2. Telpu grupas kadastra apzīmējums:.....	76110040102001002
16.2.1. Adrese:.....	Nav
16.2.2. Nosaukums:.....	Pagrabs
16.2.3. Lietošanas veida kods un apraksts:.....	1262 - Muzeja vai bibliotēkas telpu grupa
16.2.4. Būves stāvs (stāvi), kurā atrodas telpu grupa:.....	-1
16.2.5. Telpu skaits telpu grupā:.....	1
16.2.6. Kopējā platība (m²):.....	85
16.2.7. Kadastrālās uzmērīšanas datums:.....	15.10.2003
16.2.8. Patvaļīgas būvniecības pazīme:.....	Nav
16.2.9. Telpu grupa ietilpst dzīvokļa īpašumā ar kadastra numuru:.....	Nav
16.2.10. Telpu grupa ietilpst būvē ar kadastra apzīmējumu:.....	76110040102001
16.2.11. Būve atrodas vai daļēji atrodas uz zemes vienības ar kadastra apzīmējumu:.....	76110040102
16.3. Telpu grupas kadastra apzīmējums:.....	76110040102001003
16.3.1. Adrese:.....	Nav
16.3.2. Nosaukums:.....	Pagrabs
16.3.3. Lietošanas veida kods un apraksts:.....	1262 - Muzeja vai bibliotēkas telpu grupa
16.3.4. Būves stāvs (stāvi), kurā atrodas telpu grupa:.....	-1
16.3.5. Telpu skaits telpu grupā:.....	3
16.3.6. Kopējā platība (m²):.....	71.4
16.3.7. Kadastrālās uzmērīšanas datums:.....	15.10.2003
16.3.8. Patvaļīgas būvniecības pazīme:.....	Nav
16.3.9. Telpu grupa ietilpst dzīvokļa īpašumā ar kadastra numuru:.....	Nav
16.3.10. Telpu grupa ietilpst būvē ar kadastra apzīmējumu:.....	76110040102001
16.3.11. Būve atrodas vai daļēji atrodas uz zemes vienības ar kadastra apzīmējumu:.....	76110040102
16.4. Telpu grupas kadastra apzīmējums:.....	76110040102001004
16.4.1. Adrese:.....	Nav
16.4.2. Nosaukums:.....	Pagrabs
16.4.3. Lietošanas veida kods un apraksts:.....	1262 - Muzeja vai bibliotēkas telpu grupa
16.4.4. Būves stāvs (stāvi), kurā atrodas telpu grupa:.....	-1
16.4.5. Telpu skaits telpu grupā:.....	1
16.4.6. Kopējā platība (m²):.....	4.9
16.4.7. Kadastrālās uzmērīšanas datums:.....	15.10.2003

Izdrukas ID: 390001310602	Izdrukas datums: 20.12.2010	3 no 4
---------------------------	-----------------------------	--------

Skaidrojumi:

Nav – Kadastra informācijas sistēmā dati nav reģistrēti; Neregistrē – atbilstoši normatīvajiem aktiem dati netiek reģistrēti

16.4.8. Patvalīgas būvniecības pazīme:.....Nav
 16.4.9. Telpu grupa ietilpst dzīvokļa īpašumā ar kadastra numuru:.....Nav
 16.4.10. Telpu grupa ietilpst būvē ar kadastra apzīmējumu:.....76110040102001
 16.4.11. Būve atrodas vai daļēji atrodas uz zemes vienības ar kadastra apzīmējumu:.....
 76110040102

17. Telpu grupas kopējās platības sadalījums pa telpu veidiem un telpu raksturojošie rādītāji

17.1. Telpu grupas kadastra apzīmējums:.....76110040102001001

Numurs	Nosaukums	Veids	Stāvs	Augstums (m)	Platība (m²)	Patvalīgas būvniecības pazīme
1	Halle	4 - Nedzīvojamā iekštelpa	1	3.35	123.2	Nav
2	Izstāžu zāle	4 - Nedzīvojamā iekštelpa	1	3.35	65.8	Nav
3	Ģērbtuve	4 - Nedzīvojamā iekštelpa	1	3.35	7.8	Nav
4	Dušas telpa	4 - Nedzīvojamā iekštelpa	1	3.35	2.3	Nav
5	Dušas telpa	4 - Nedzīvojamā iekštelpa	1	3.35	2.1	Nav
6	Ģērbtuve	4 - Nedzīvojamā iekštelpa	1	3.35	5.4	Nav
7	Pieliekamais	4 - Nedzīvojamā iekštelpa	1	3.35	3.3	Nav
8	Darbnīca	4 - Nedzīvojamā iekštelpa	1	3.35	51.7	Nav
9	Darbnīca	4 - Nedzīvojamā iekštelpa	1	3.35	40.4	Nav
10	Zāle	4 - Nedzīvojamā iekštelpa	1	3.35	61.5	Nav
11	Tualetes	4 - Nedzīvojamā iekštelpa	1	3.35	3.8	Nav
12	Gaitenis	4 - Nedzīvojamā iekštelpa	1	3.35	4.9	Nav
13	Tualetes	4 - Nedzīvojamā iekštelpa	1	3.35	2.2	Nav
14	Tualetes	4 - Nedzīvojamā iekštelpa	1	3.35	2	Nav
15	Tualetes	4 - Nedzīvojamā iekštelpa	1	3.35	2.3	Nav
16	Centra administrācijas birojs	4 - Nedzīvojamā iekštelpa	1	3.35	21.6	Nav
17	Zāle	4 - Nedzīvojamā iekštelpa	1	4.75	140.2	Nav
18	Fondu glabātuve	4 - Nedzīvojamā iekštelpa	1	2.5	26.8	Nav
19	Izstāžu zāle	4 - Nedzīvojamā iekštelpa	1	4.6	288.6	Nav
20	Kāpu telpa	4 - Nedzīvojamā iekštelpa	2	2.5	2.5	Nav
21	Kabinets	4 - Nedzīvojamā iekštelpa	2	2.5	13.6	Nav
22	Priekštelpa	4 - Nedzīvojamā iekštelpa	2	2.5	11.6	Nav

17.2. Telpu grupas kadastra apzīmējums:.....76110040102001002

Numurs	Nosaukums	Veids	Stāvs	Augstums (m)	Platība (m²)	Patvalīgas būvniecības pazīme
1	Pagrabs	4 - Nedzīvojamā iekštelpa	-1	1.2	85	Nav

17.3. Telpu grupas kadastra apzīmējums:.....76110040102001003

Numurs	Nosaukums	Veids	Stāvs	Augstums (m)	Platība (m²)	Patvalīgas būvniecības pazīme
1	Gaitenis	4 - Nedzīvojamā iekštelpa	-1	2.1	2.9	Nav
2	Tehniskā telpa	4 - Nedzīvojamā iekštelpa	-1	2.1	24.5	Nav
3	Katlu telpa	4 - Nedzīvojamā iekštelpa	-1	2.1	44	Nav


17.4. Telpu grupas kadastra apzīmējums:.....76110040102001004

Numurs	Nosaukums	Veids	Stāvs	Augstums (m)	Platība (m²)	Patvalīgas būvniecības pazīme
1	Elektrosadales telpa	4 - Nedzīvojamā iekštelpa	-1	2.1	4.9	Nav

18. Labiekārtojumi

18.1. Būves ar kadastra apzīmējumu.....76110040102001 labiekārtojumi



Reģistrētie labiekārtojumi	Apraksts (ja ir)	Apjoms (ja ir)
Aukstā ūdens apgāde	No ūdens apgādes objekta īpašuma sastāvā - no artēziskās akas	
Elektroapgāde	Zemsprieguma, trīsfāzu	
Kanalizācija	Saimniecības-fekālā kanalizācija vietējās attīrīšanas ierīces īpašuma sastāvā - mehāniskās, ar notekūdeņu un nosēduma izvešanu ar transportu	
Karstā ūdens apgāde	Vietējās decentralizētās karstā ūdens sagatavošanas ierīces - elektrība	
Tualetes telpa		3
Vannas (dušas) telpa		2
Vietējā centralizētā apkure	Vietējais centralizētais siltumapgādes objekts īpašuma sastāvā ar kurināmo - dabasgāze	

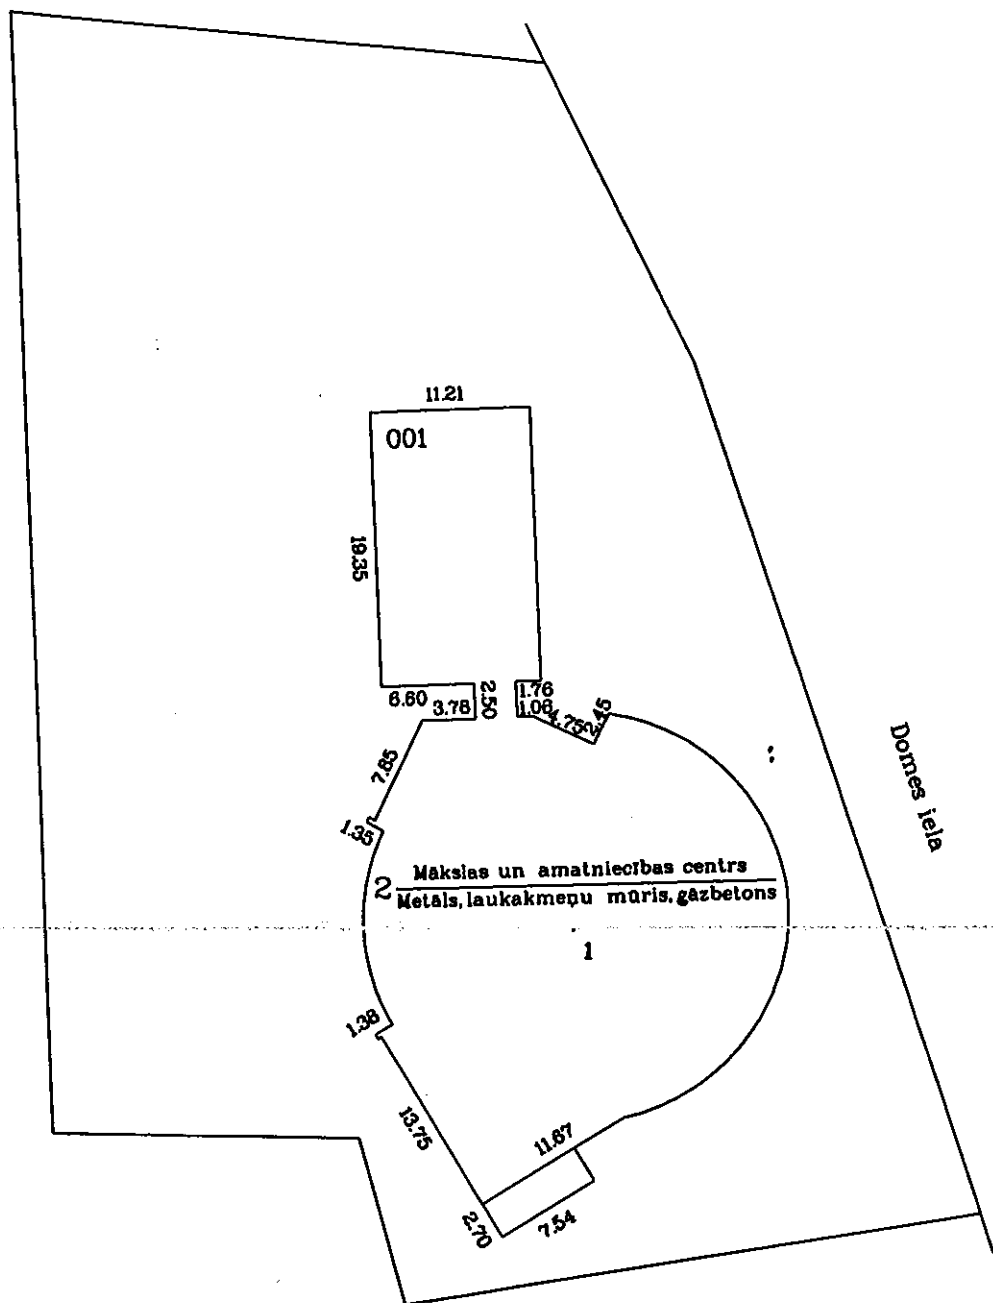


Būves punkta koordinātas
Latvijas koordinātu sistēmā LKS - 92

Būves punkta Nr.	X	Y
1	247741.73	633666.86

APBŪVES PLĀNS		
KADASTRA APZĪMĒJUMS	MĒROGS	LPP.
7611 004 0102	1:500	5

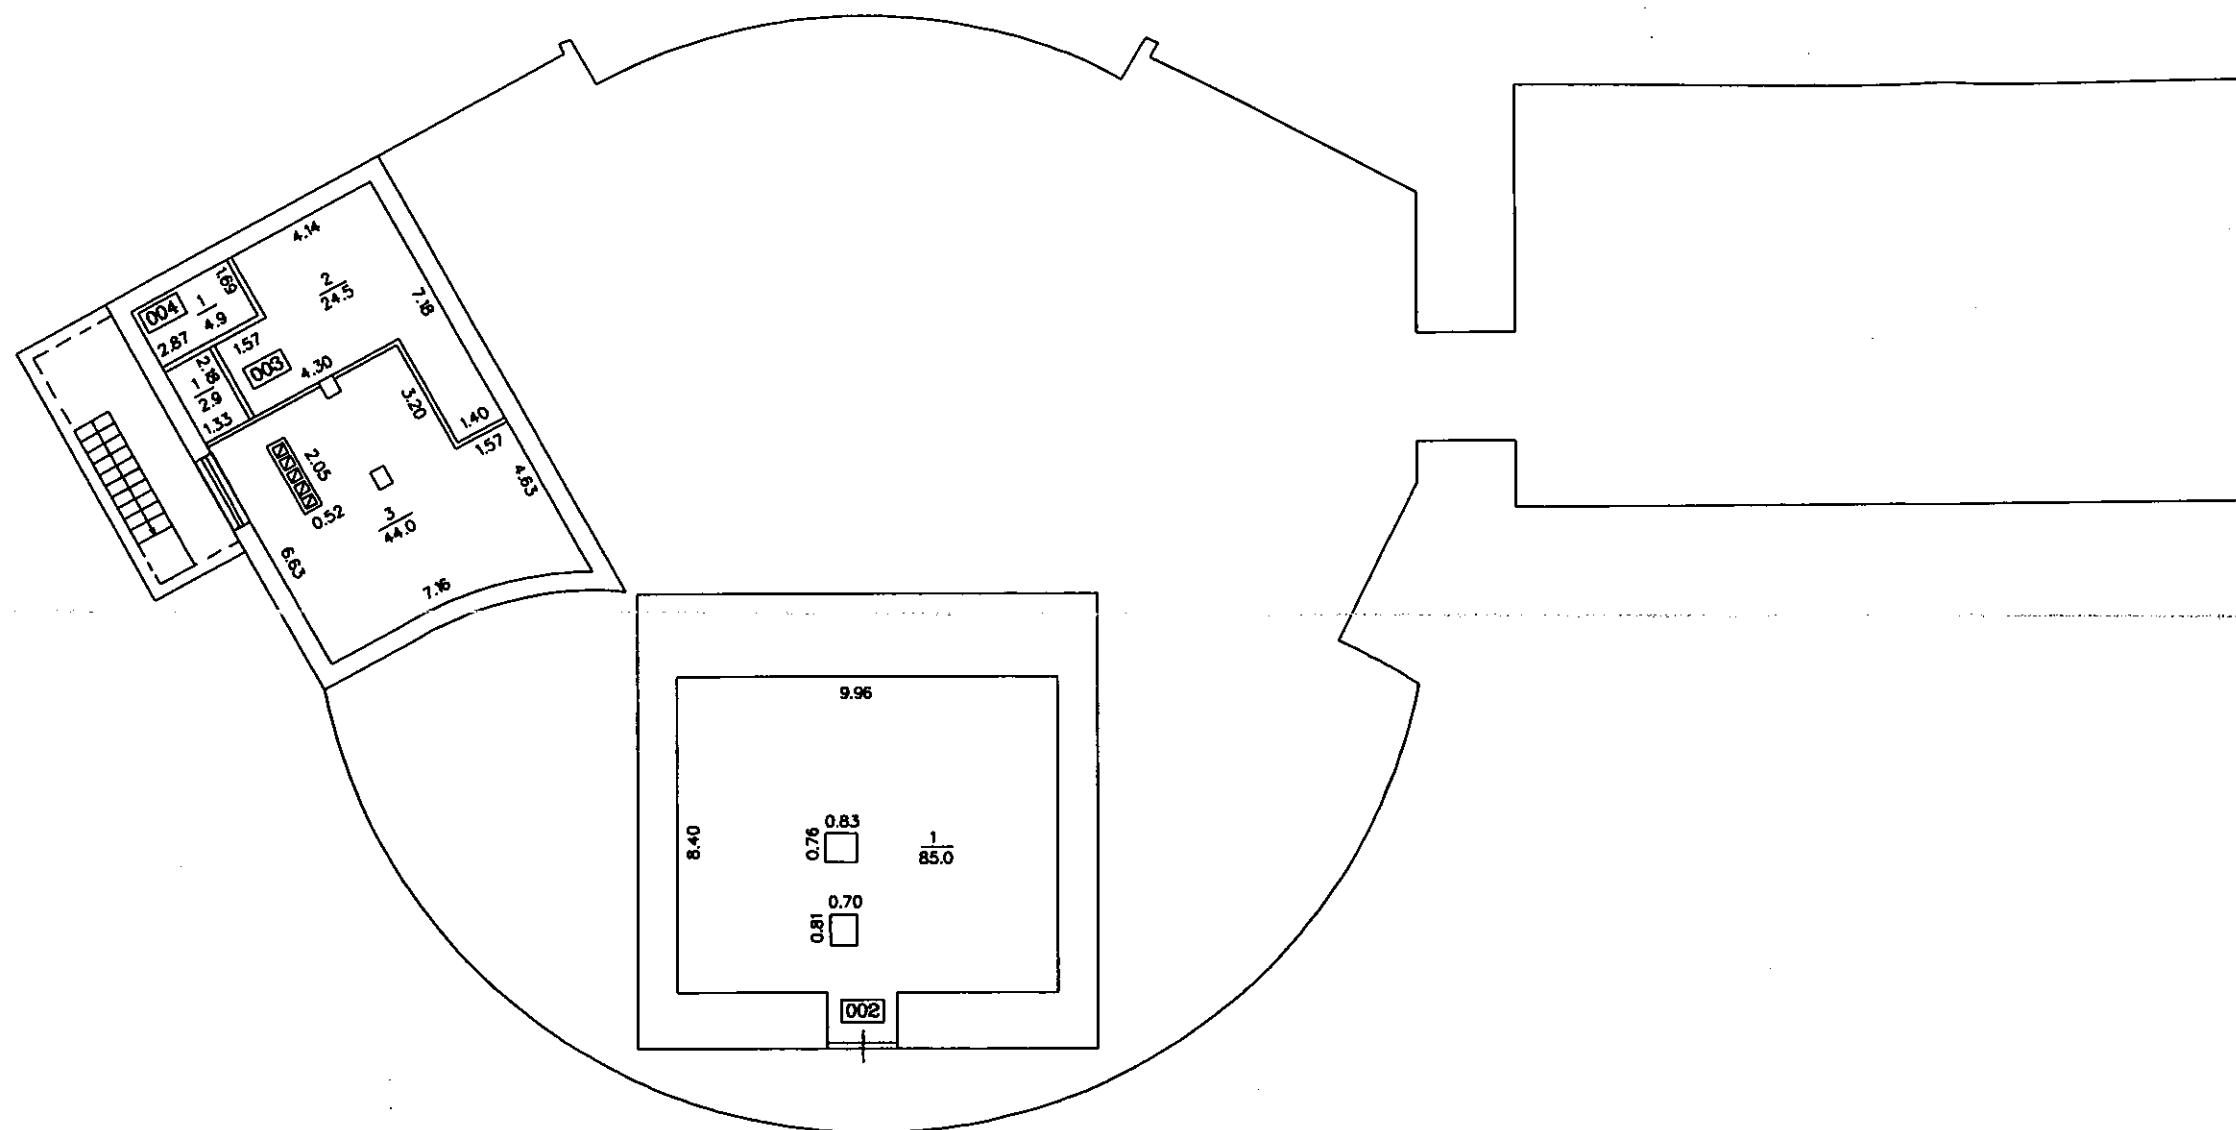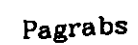


STĀVA PLĀNS			
KADASTRA APZĪMĒJUMS	STĀVS	MĒROGS	LPP.
3611.004.0102.001	-1	1:200	6

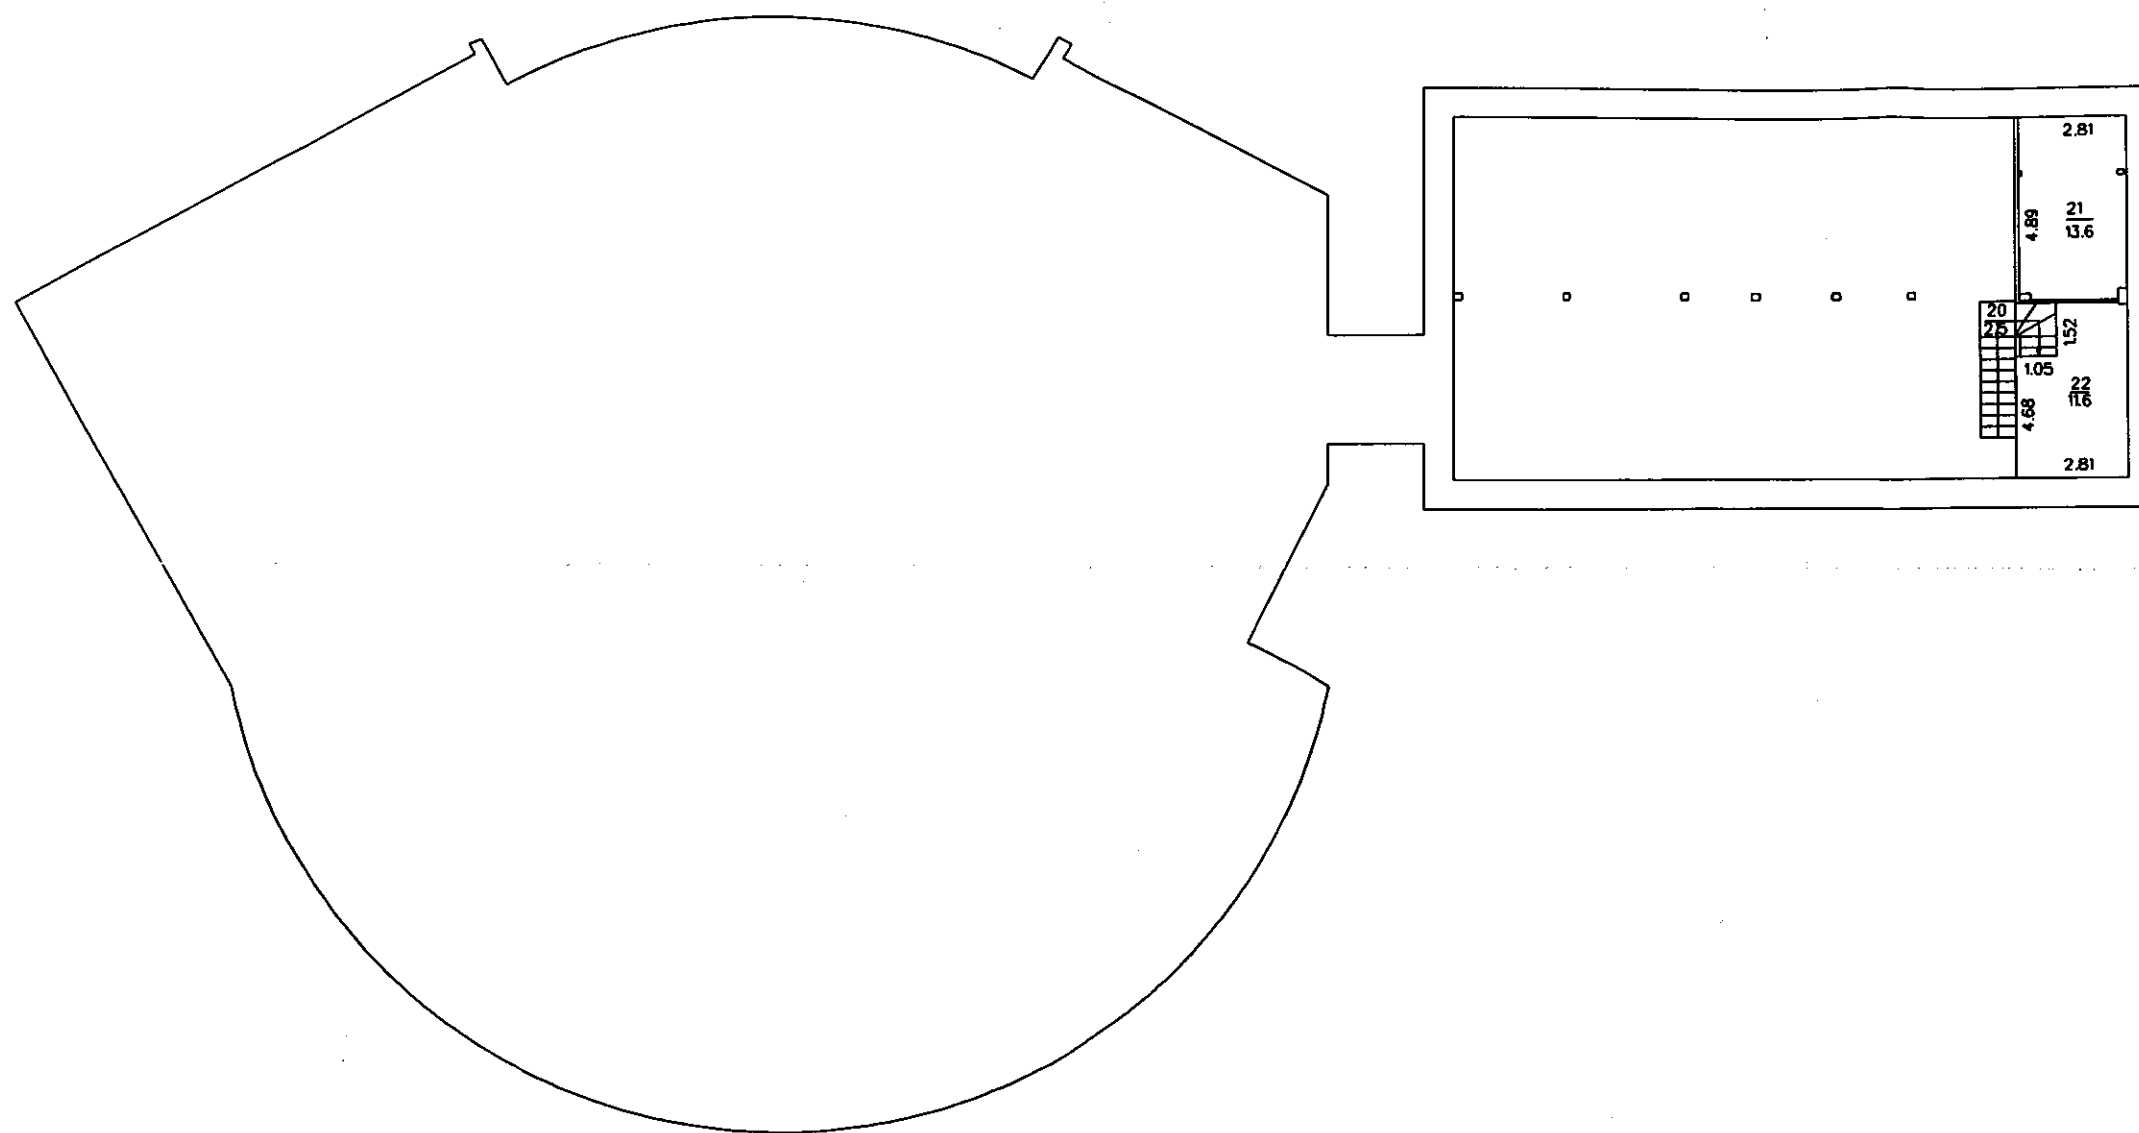

2.81
4.89
21
13.6
2.81
2.0
2.5
1.52
1.05
2.2
1.6

STĀVA PLĀNS			
KADASTRA APZĪMĒJUMS	STĀVS	MĒROGS	LPP.
7611 004 0102 001	2	1:200	8

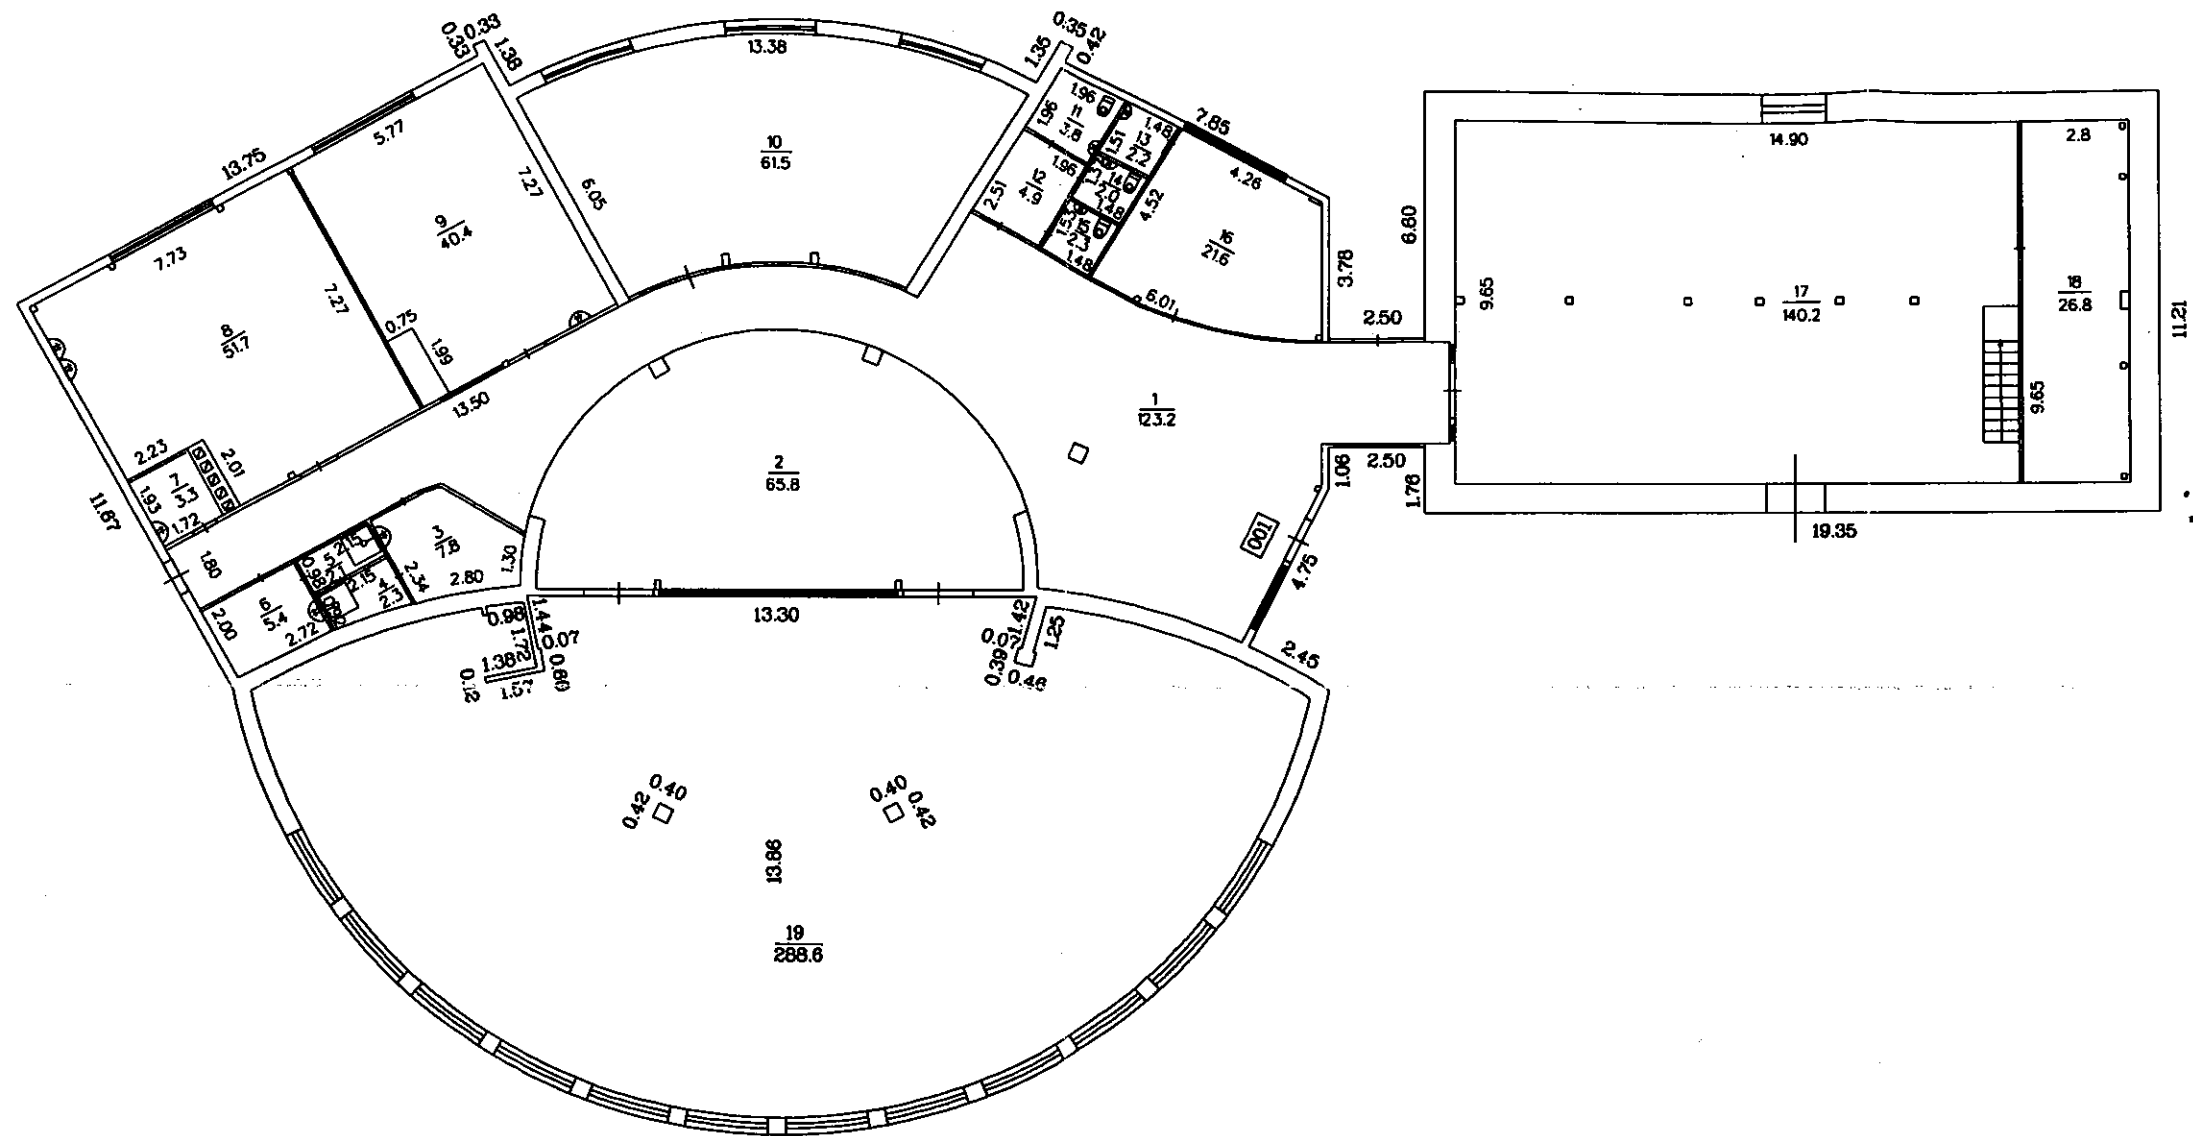

STĀVA PLĀNS			
KADASTRA APZĪMĒJUMS	STĀVS	MĒROGS	LPP.
7611 004 0102 001	1	1:200	7