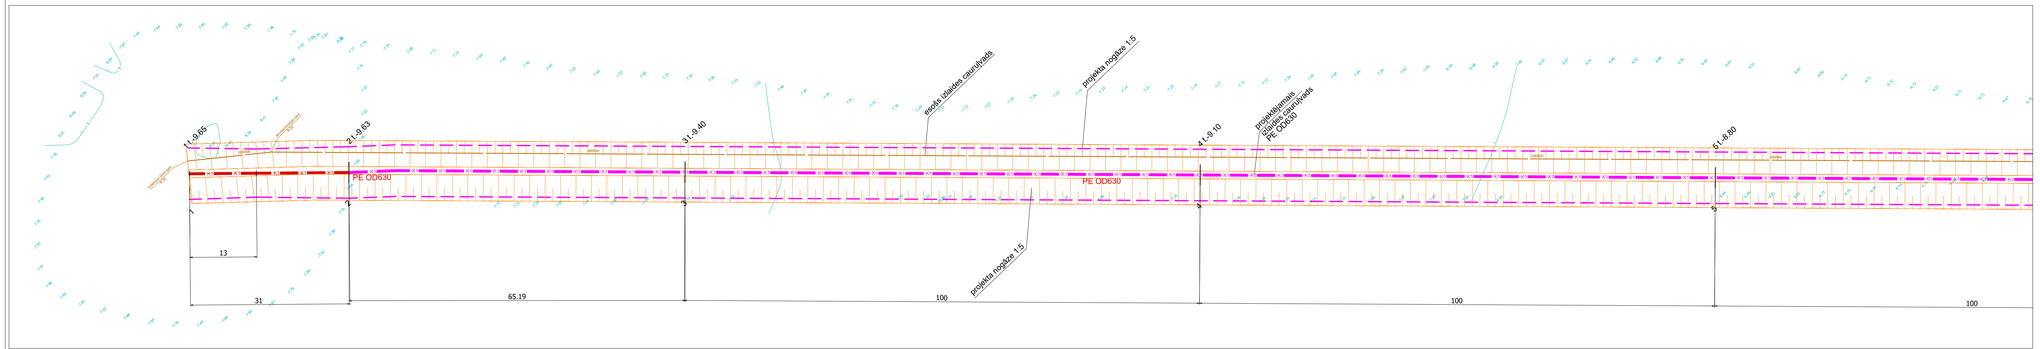

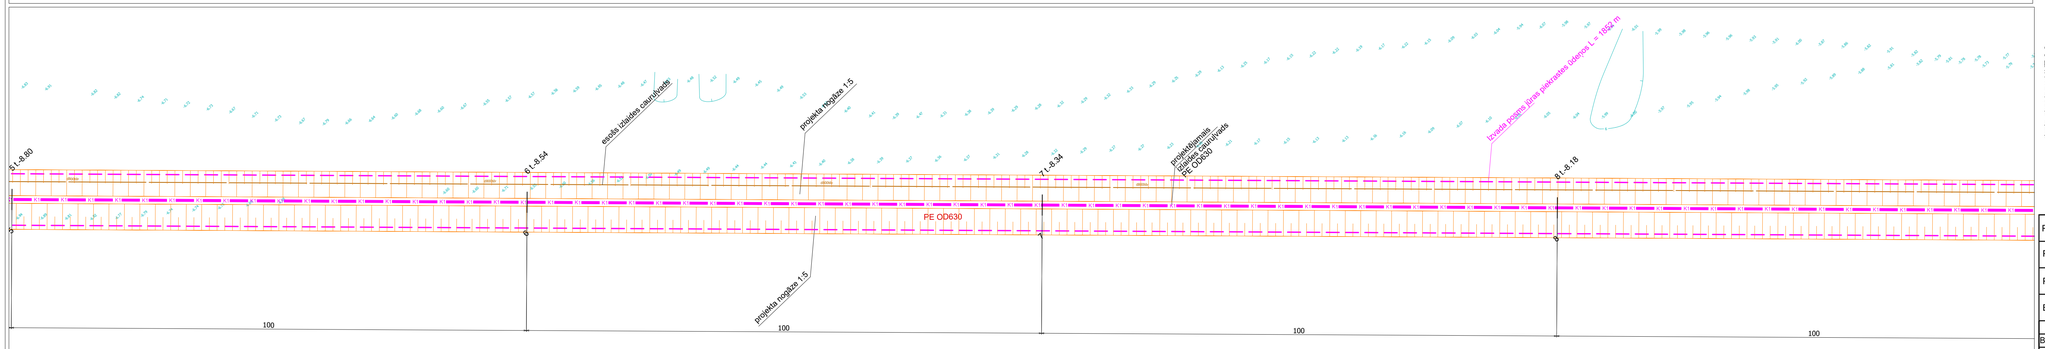

OBJEKTA NOVIETNES SHĒMA

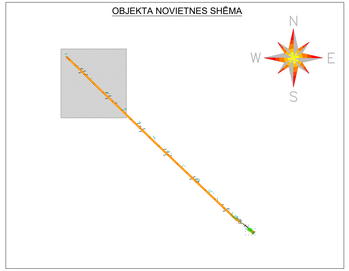

PIEŅEMTIE APZĪMĒJUMI:

K1 — noteküdeņu izlaides cauruļvads DN600

K1 — plūsmas izkliedētāju kolektors

tirpin.skat.lapu UKT 2.2

Pasūtītājs: PSIA "ŪDEKA", Reģ.Nr.41203000983, Talsu iela 65, Ventspils, LV - 3602	
Projektētājs: SIA „LAKALME", Reģ.Nr. 40003379590, Dzirnieku iela 26, Mārupe, Mārupes nov., LV - 2167	
Projekts: Noteküdeņu un to dūņu apsaimniekošanas infrastruktūras attīstība Ventspilī, Nr. 2.2.1.1./1/24/A/002	
Būvobjekts: Attīrīto noteküdeņu izvada pārbūve Ventspilī (id.Nr. UDEKA2025/9)	

Amats	Uzvārds	Datums		
Būvpr. vad.	J.Šepovalovs	08.2025	NOTEKŪDEŅU IZLAIDES CAURUĻVADS.	Nr. 47/2025
Projektētāja	J.Šepovalovs	08.2025	1 - 8 PIKETI.	Mērogs: 1:500
Ūdeņu un jūras hidrotehniskās būvju projektētāja	L. Evina	08.2025		Marka: UKT; Ras.Nr.: 2.1; Lapas: