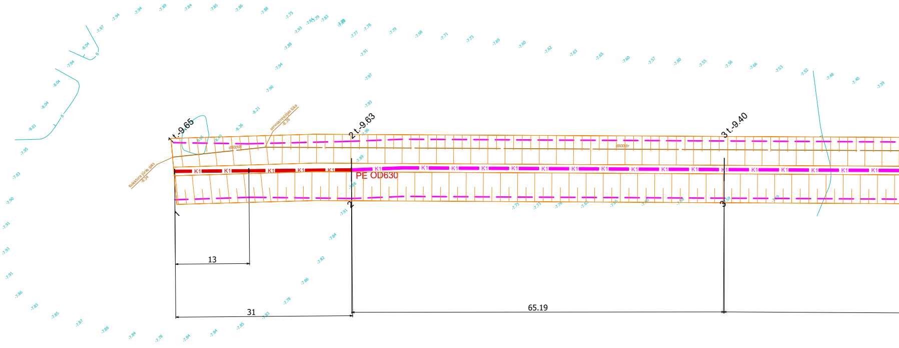

1 t.-9.65
2 t.-9.63
3 t.-9.40
Kolektora jūras gals
-8.34
servisa/revīzijas lūka
-8.26
d800tēr
K1
PE OD630
1
2
3
13
31
65.19

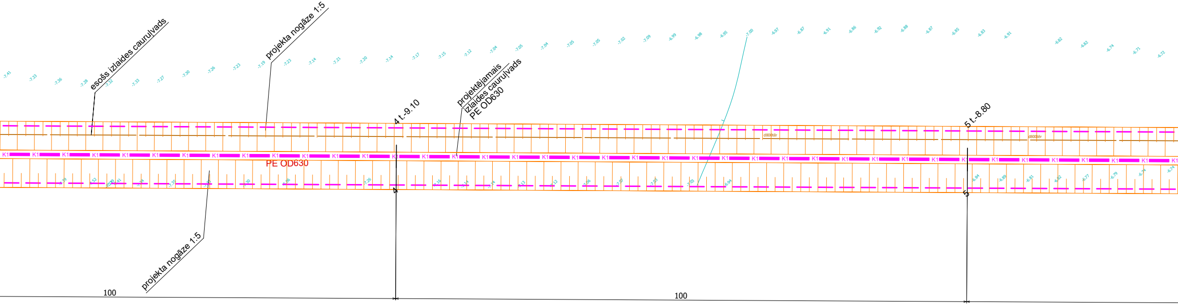
esošs izlaides cauruļvads
projekta nogāze 1:5
projektējamais izlaides cauruļvads PE OD630
4 t.-9.10
5 t.-8.80
PE OD630
K1
d800tēr
d800tēr
4
5
projekta nogāze 1:5
100
100
-7.41
-7.33
-7.36
-7.28
-7.32
-7.33
-7.27
-7.30
-7.26
-7.23
-7.19
-7.23
-7.14
-7.21
-7.20
-7.14
-7.17
-7.15
-7.12
-7.04
-7.05
-7.04
-7.05
-7.05
-7.02
-7.09
-6.99
-6.98
-6.95
-7.00
-6.97
-6.87
-6.91
-6.86
-6.92
-6.88
-6.87
-6.85
-6.83
-6.91
-6.82
-6.82
-6.74
-6.71
-6.72
-7.06
-7.07
-7.03
-7.03
-6.94
-6.84
-6.89
-6.81
-6.82
-6.77
-6.79
-6.74
-6.74

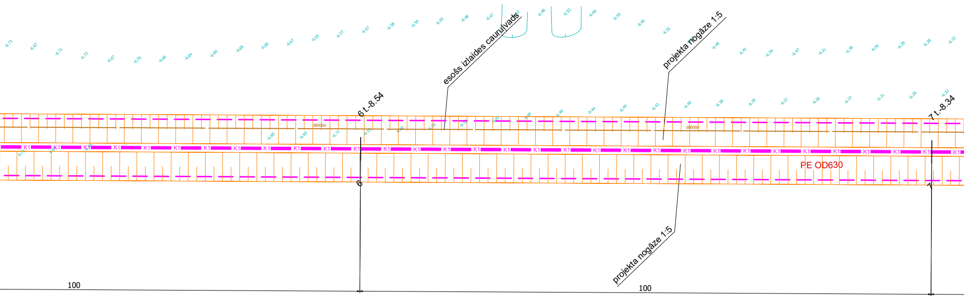
esošs izlaides caurulvads
projekta nogāze 1:5
projekta nogāze 1:5
6 t.-8.54
7 t.-8.34
6
7
K1
PE OD630
d800tēr
d800tēr
100
100

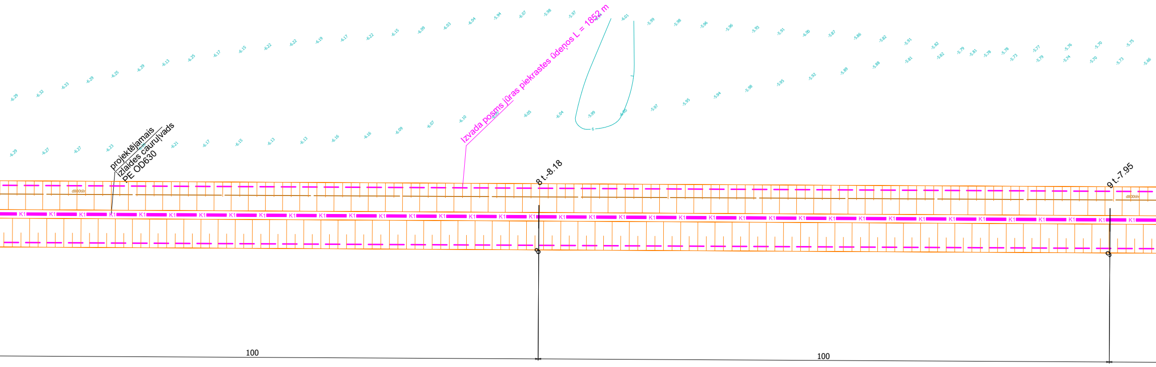
projektējamais
izlaides cauruļvads
PE OD630
Izvada posms jūras piekrastes ūdenos L = 1852 m
8 t.-8.18
9 t.-7.95
8
9
d800tēr
K1
100
100

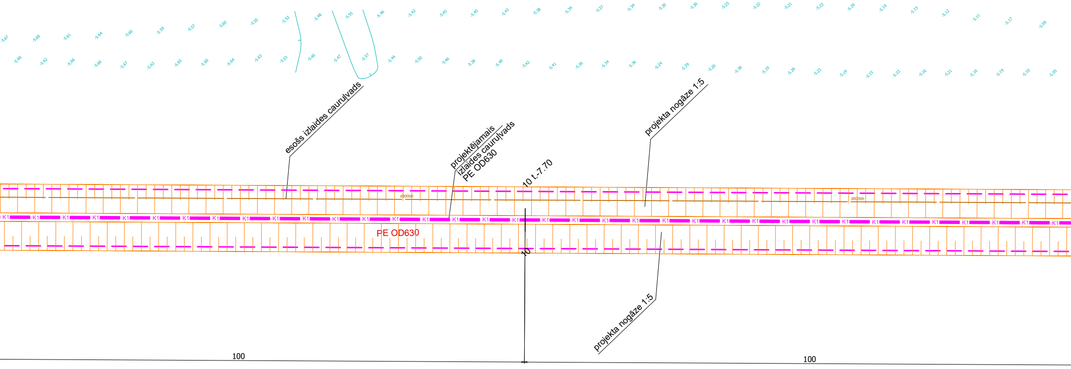
esošs izlaides cauruļvads
projektējamais
izlaides cauruļvads
PE OD630
10 t.-7.70
projekta nogāze 1:5
PE OD630
K1
d800tēr
10
projekta nogāze 1:5
100
100

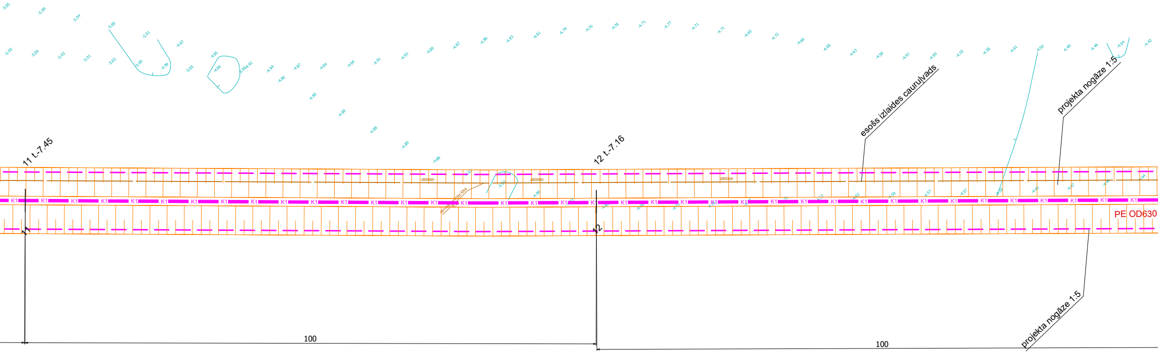
11 t.-7.45
12 t.-7.16
esošs izlaides caurulvads
projekta nogāze 1:5
projekta nogāze 1:5
PE OD630
K1
d800tēr
d800tēr
d800tēr
servisa akas lūka
11
12
100
100
-5.05
-5.09
-5.04
-5.00
-5.01
-4.97
-5.05
-5.04
-5.02
-5.01
-5.03
-5.00
-4.99
-5.05
-4.95
-4.99
-5.00
-4.92
-4.94
-4.96
-4.87
-4.94
-4.94
-4.91
-4.93
-4.89
-4.87
-4.86
-4.83
-4.81
-4.74
-4.76
-4.78
-4.71
-4.77
-4.71
-4.71
-4.65
-4.72
-4.66
-4.68
-4.63
-4.58
-4.61
-4.60
-4.55
-4.58
-4.61
-4.50
-4.49
-4.46
-4.54
-4.42
-4.90
-4.89
-4.88
-4.89
-4.88
-5.03
-4.86

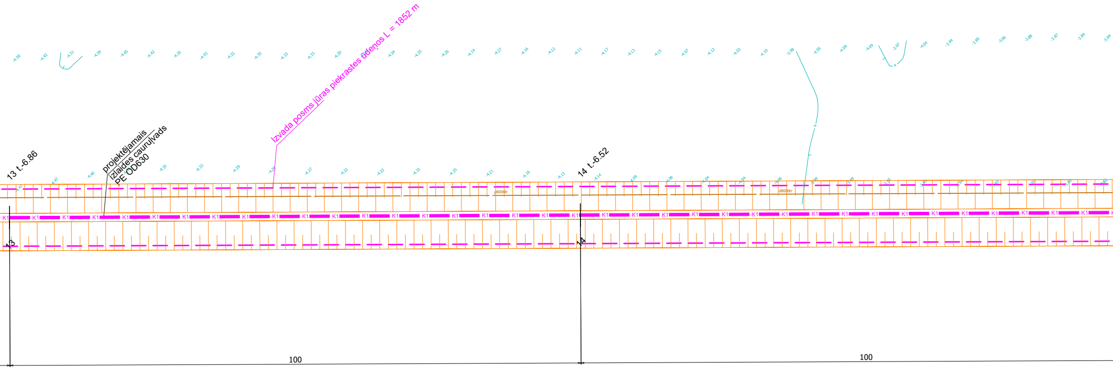
Izvada posms jūras piekrastes ūdeņos L = 1852 m
projektējamais
izlaides cauruļvads
PE OD630
13 t.-6.86
14 t.-6.52
13
14
K1
d800tēr
100
100
-4.50
-4.42
-4.51
-4.39
-4.45
-4.42
-4.35
-4.43
-4.32
-4.35
-4.33
-4.33
-4.20
-4.34
-4.25
-4.26
-4.47
-4.40
-4.35
-4.33
-4.29
-4.29
-4.27
-4.32
-4.22
-4.23

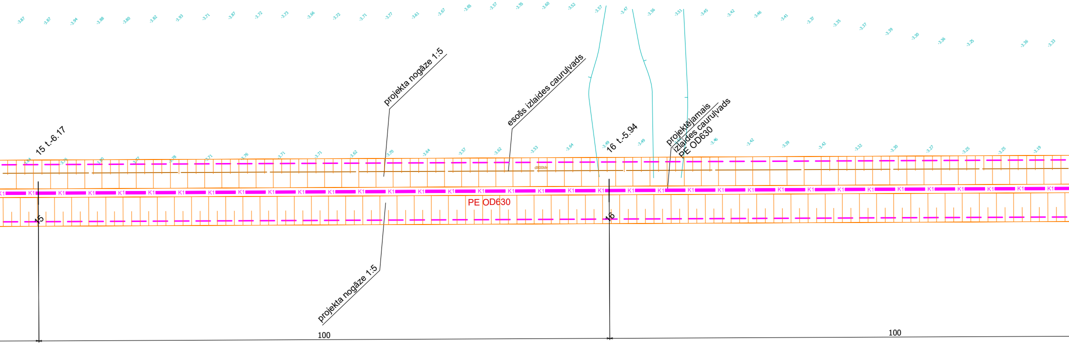
15 t.-6.17
projekta nogāze 1:5
esošs izlaides caurulvads
16 t.-5.94
projektējamais izlaides caurulvads PE OD630
K1
PE OD630
15
16
projekta nogāze 1:5
100
100

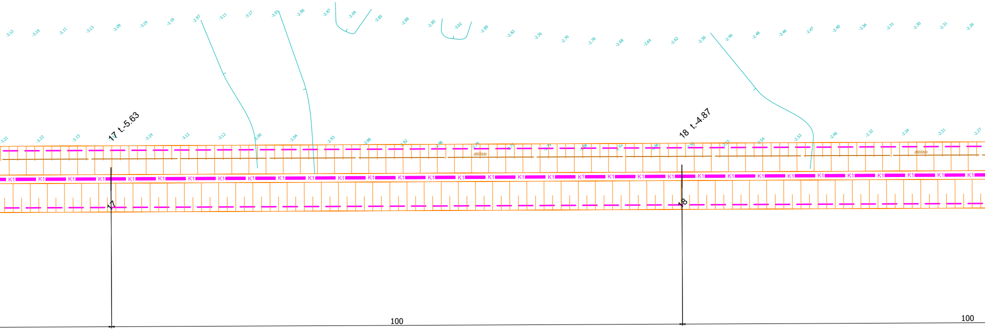
-3.12
-3.19
-3.11
-3.13
-3.09
-3.19
-3.16
-2.97
-3.11
-3.17
-3.01
-2.96
-2.87
-3.04
-2.85
-2.88
-2.85
-3.02
-2.89
-2.82
-2.76
-2.70
-2.78
-2.68
-2.64
-2.62
-2.56
-2.46
-2.48
-2.46
-2.47
-2.40
-2.36
-2.31
-2.30
-2.31
-2.26
17 t.-5.63
18 t.-4.87
-3.21
-3.22
-3.13
-3.19
-3.12
-3.12
-3.00
-3.04
-2.93
-2.98
-2.92
-2.96
-2.79
-2.53
-2.46
-2.32
-2.34
-2.31
-2.27
d800tēr
d800tēr
K1
17
18
100
100

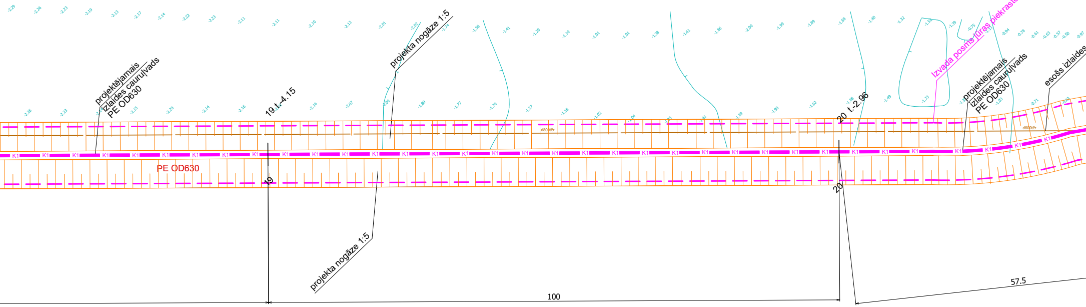
projektējamais
izlaides cauruļvads
PE OD630
19 t.-4.15
projekta nogāze 1:5
20 t.-2.96
Izvada posms jūras piekrastes ūdeņos L = 1852 m
projektējamais
izlaides cauruļvads
PE OD630
esošs izlaides
d800tēr
d800tēr
K1
PE OD630
19
20
projekta nogāze 1:5
100
57.5

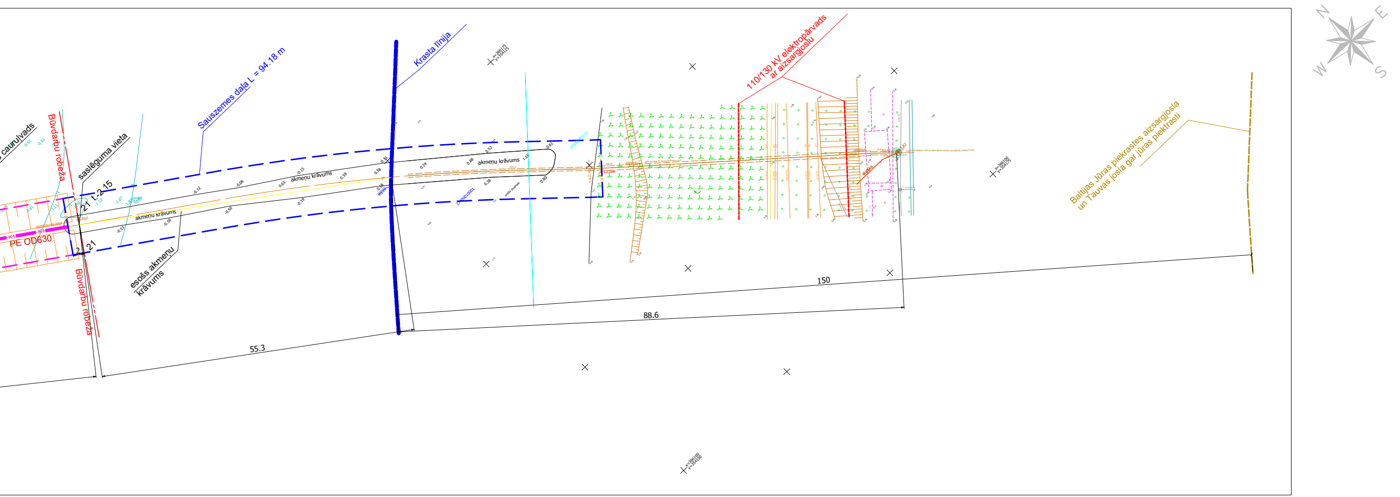

caurulvads
Būvdarbu robeža
saslēguma vieta
Sauszemes daļa L = 94.18 m
Krasta līnija
110/130 kV elektropārvads ar aizsargjoslu
Baltijas Jūras piekrastes aizsargjosla un Tauvas josla gar jūras piekrasti
akmeņu krāvums
esošs akmeņu krāvums
PE OD630
K1
t.-2.15
21
2
55.3
88.6
150
N
E
S
W

PIEŅEMTIE APZĪMĒJUMI:

K1	notekūdeņu izlaides cauruļvads DN600
K1	plūsmas izkliedētāju kolektors

Pasūtītājs: PSIA "ŪDEKA", Reģ.Nr.41203000983, Talsu iela 65, Ventspils, LV - 3602

Projektētājs: SIA „LAKALME”, Reģ.Nr. 40003379590, Dzirnieku iela 26, Mārupe, Mārupes nov., LV - 2167

Projekts: Notekūdeņu un to dūņu apsaimniekošanas infrastruktūras attīstība Ventspilī, Nr. 2.2.1.1./1/24/A/002

Būvobjekts: Attīrīto notekūdeņu izvada pārbūve Ventspilī (id.Nr. UDEKA2025/9)

Amats	Uzvārds	Datums	NOTEKŪDEŅU IZLAIDES CAURUĻVADS.	Nr. 47/2025		
Būvpr. vad.	J.Šepovalovs	08.2025		Mērogs: 1:500		
Projektēja	J.Šepovalovs	08.2025		Marka	Ras.Nr.	Lapas
Ostu un jūras hidrotehnisko būvju projektētājs	L. Evina	08.2025		UKT	2	