
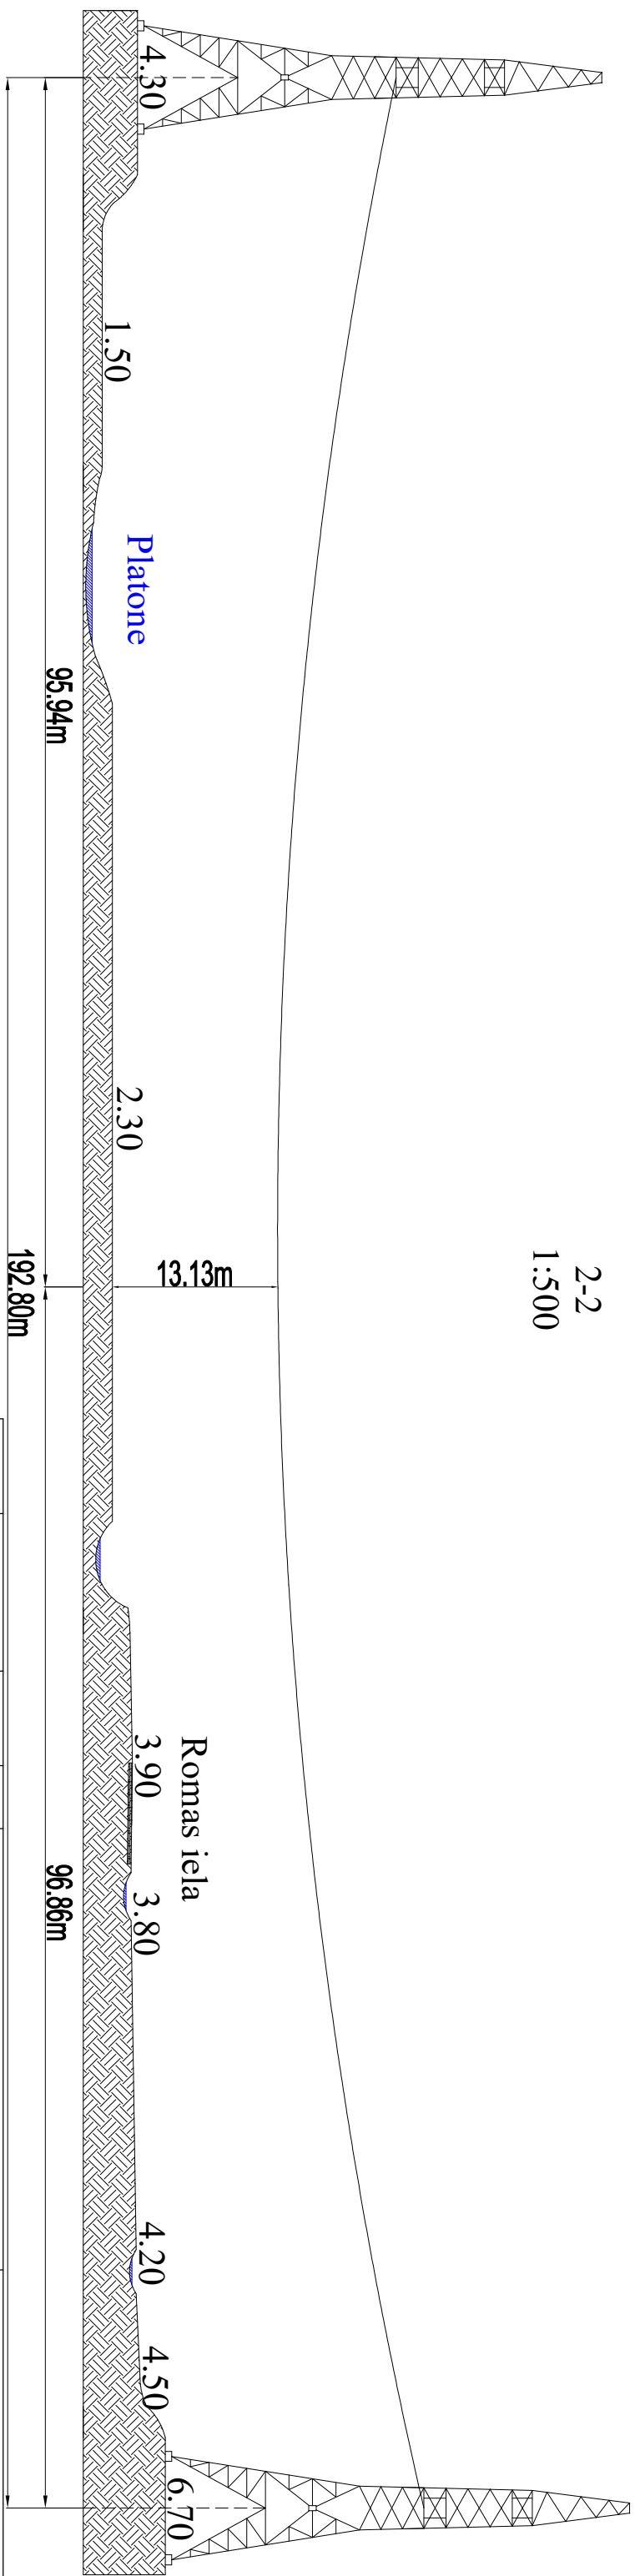


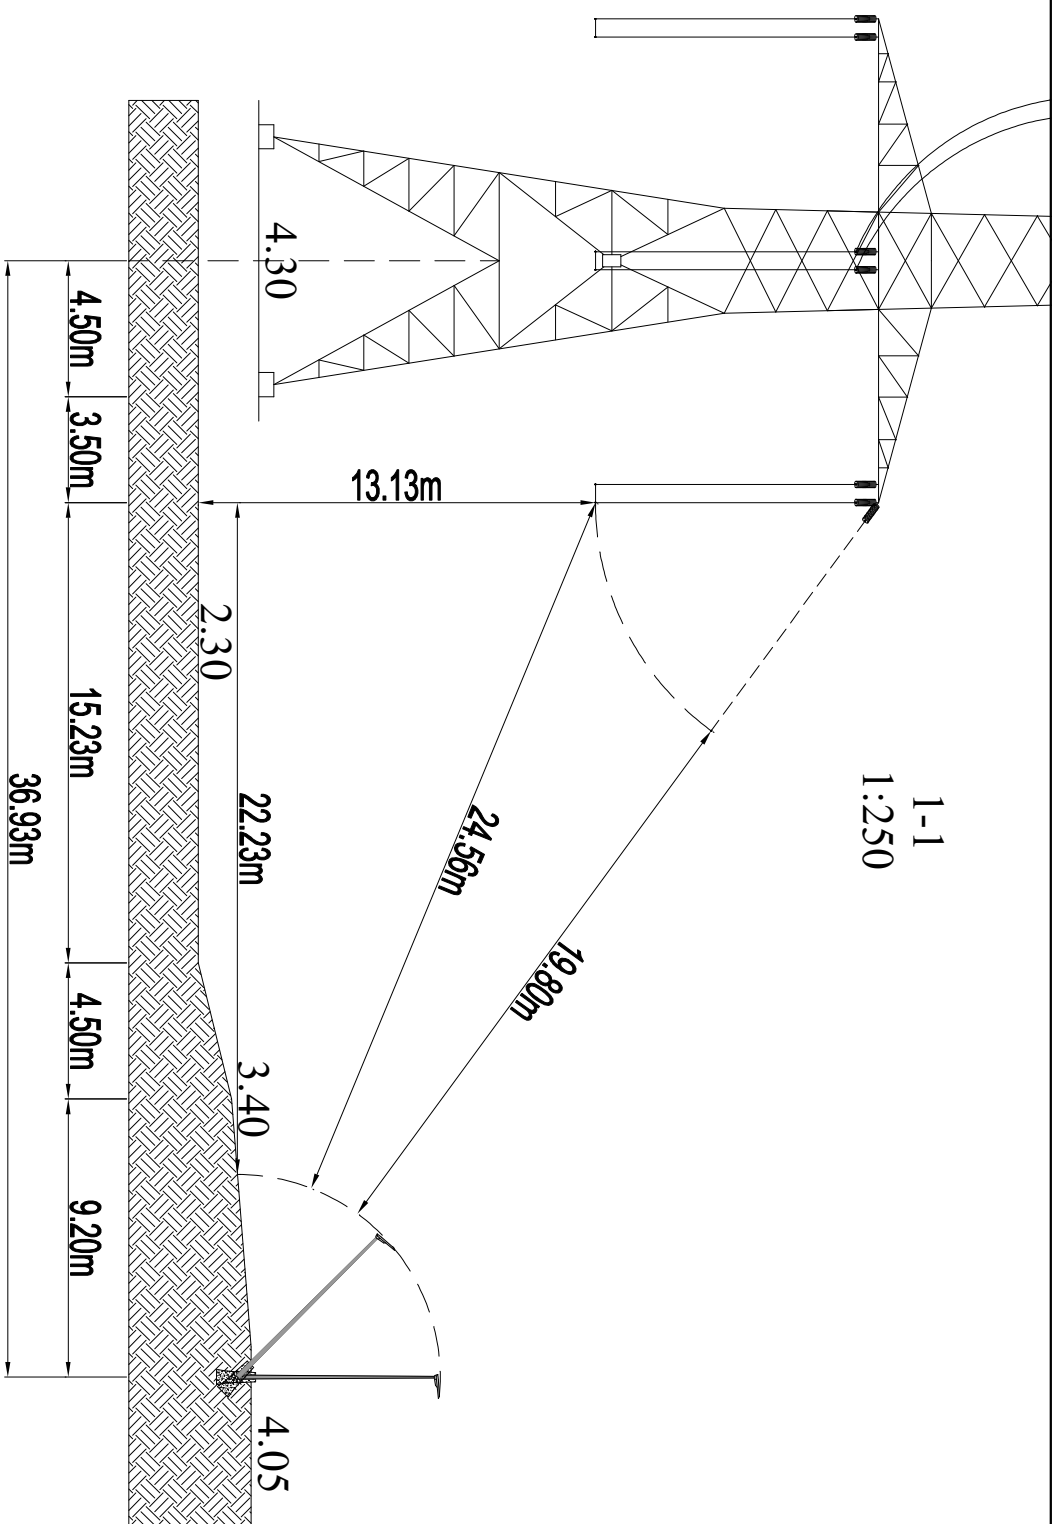

					Jelgavas valstsipilietās pašvaldības iestāde “PILSĒTSAIMNIECĪBA”	Nr. P-1-2025		
	Vārds, Uzvārds	Paraksts	Dat.					
					BŪVOBJEKTS: Ielu apgaismojuma izbūve Romas ielas posmā no Pūreņu ielas līdz Ziemeņu ielai, Jelgavā	TS ELTA-04b bm		
					RASĒJUMA NOSAUKUMS:	Pulkveža Oskara Kalpaka iela 16a, Jelgava, LV-3001 Tālrunis: 63084470, fakss: 63023869, e-pasts: pilsetasamnieciba@jelgava.lv Reģ. Nr. 90001282486 Sertifikāta Nr. 3401640		
Projektiņa	A. Bobkins		09.25		Apg. balstu izvietojuma shēma			