


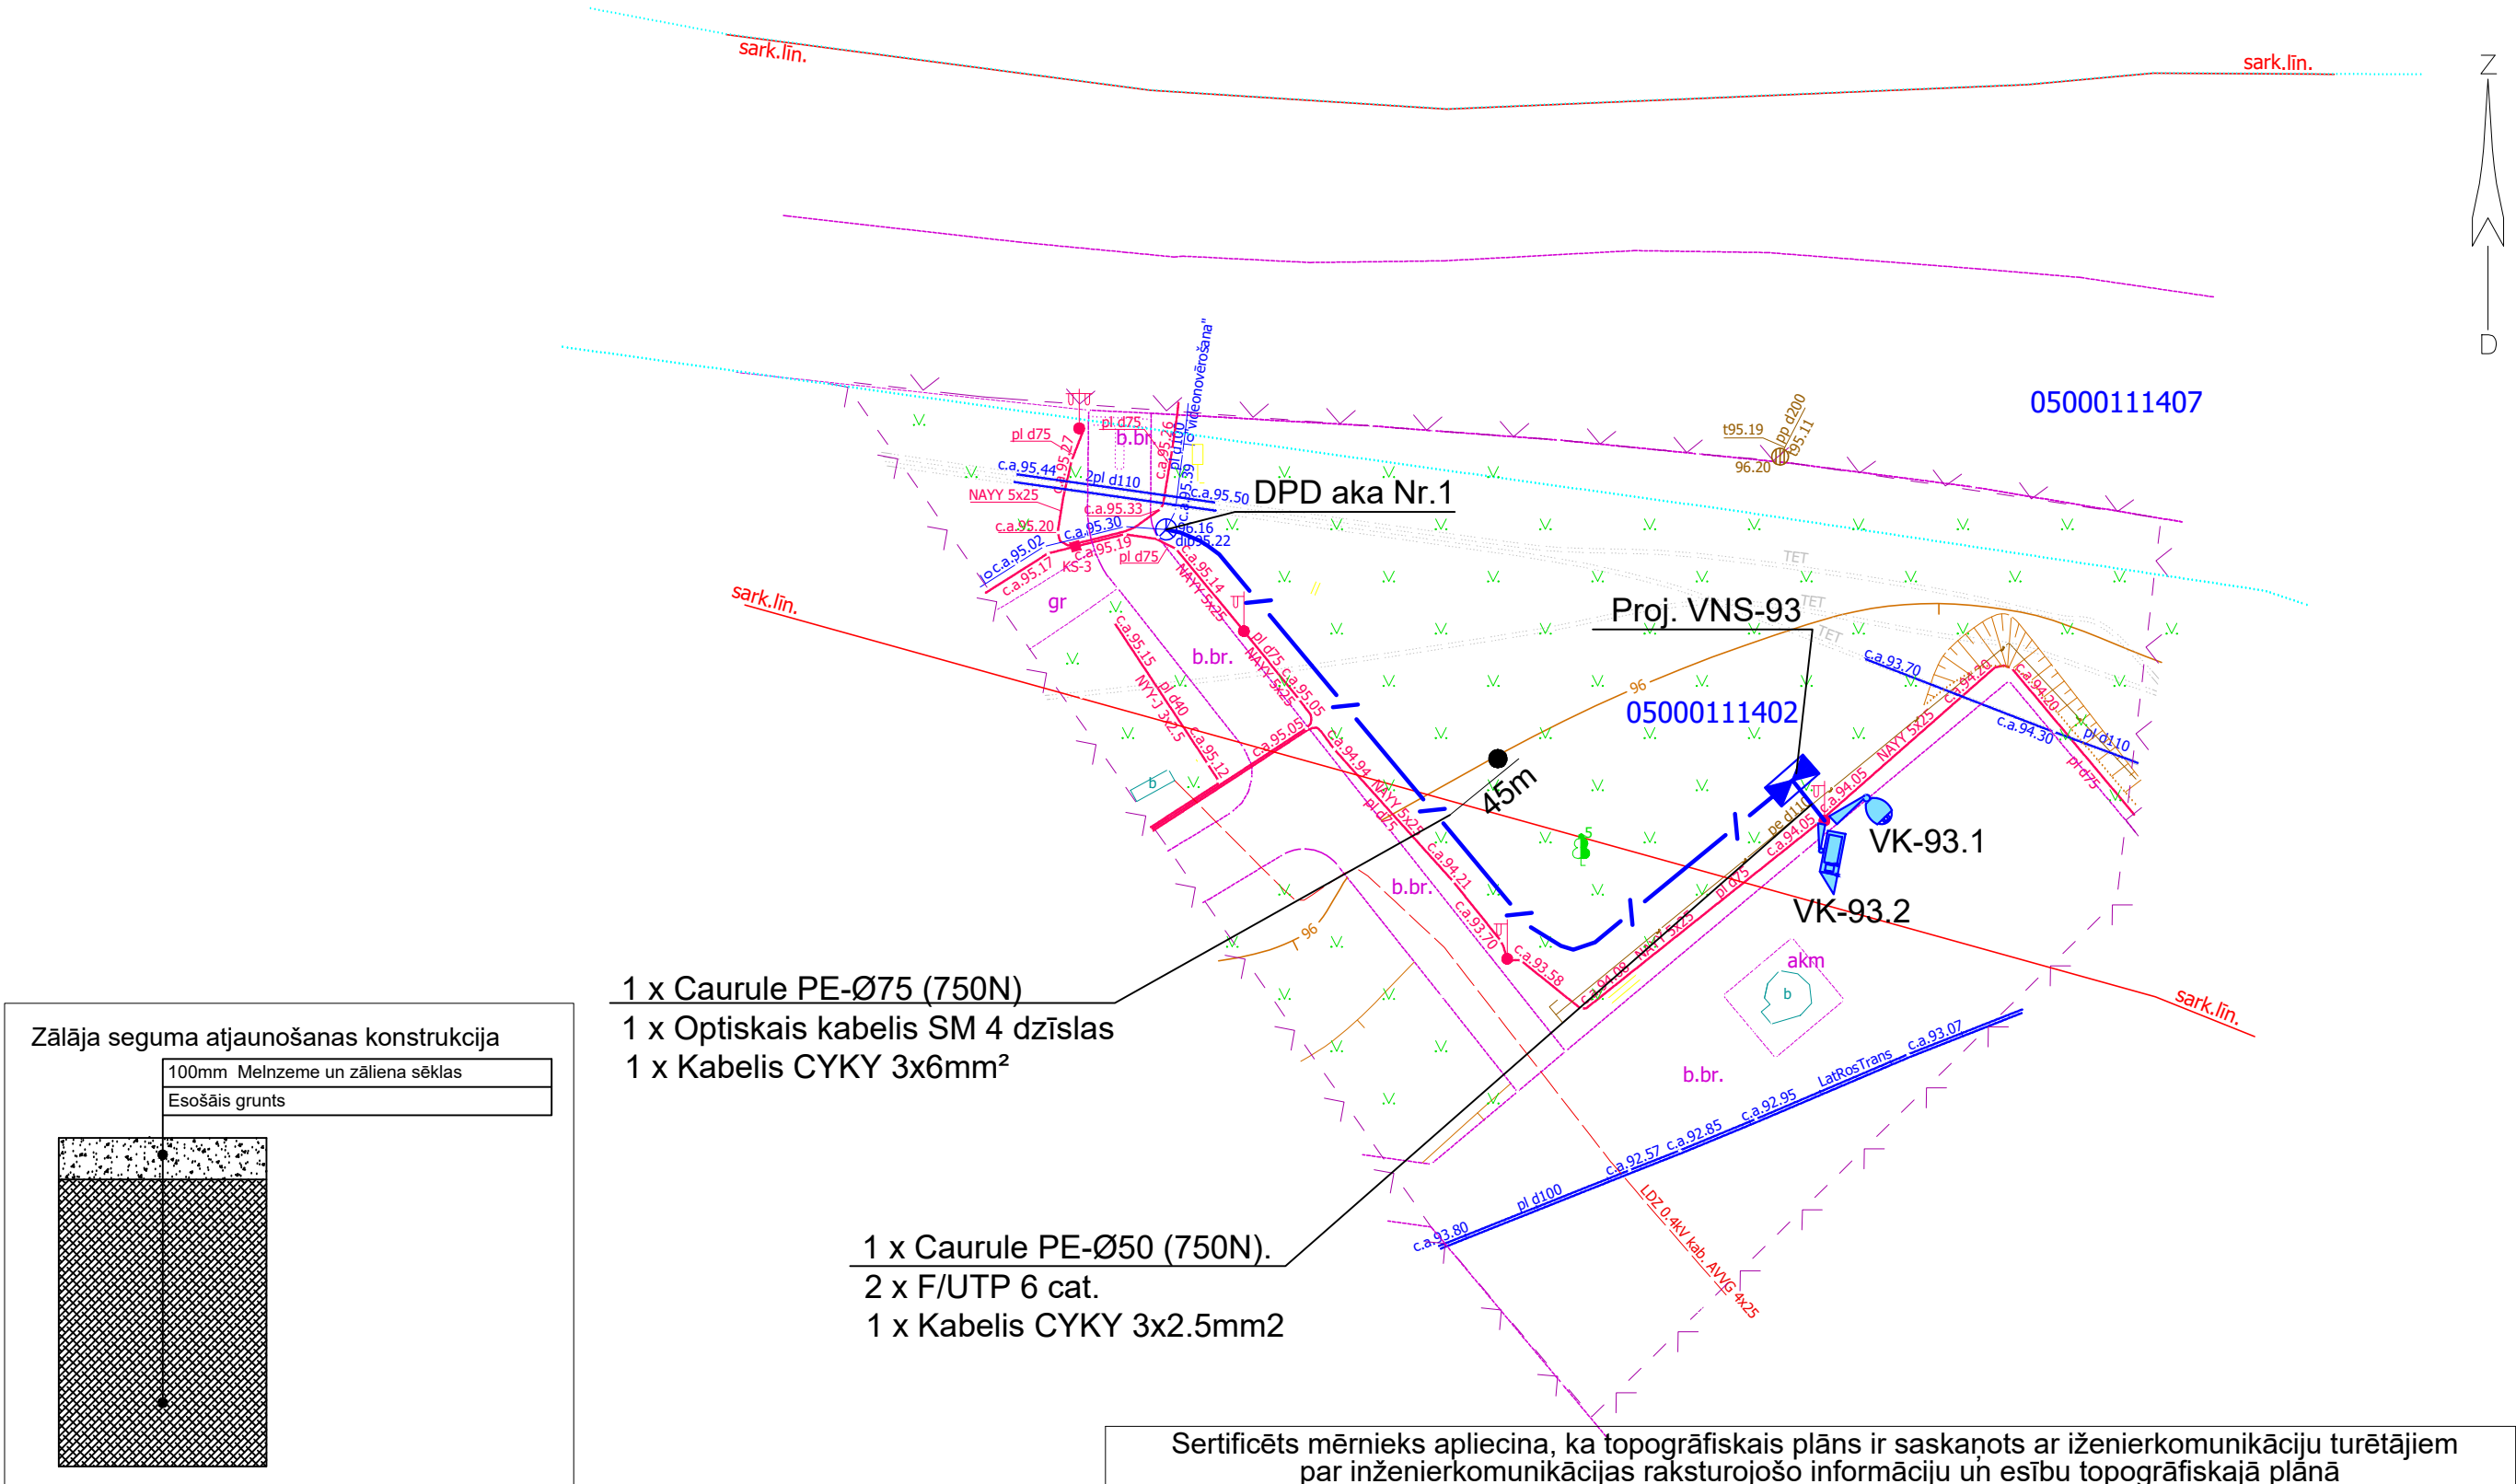

- 1 x Caurule PE-Ø75 (750N)
1 x Optiskais kabelis SM 4 dzīslas
1 x Kabelis CYKY 3x6mm²
- 1 x Caurule PE-Ø50 (750N).
2 x F/UTP 6 cat.
1 x Kabelis CYKY 3x2.5mm²

REGISTRĒTS
DAUGAVPILS PILSĒTAS PAŠVALDĪBAS
PILSĒTPĻĀNOŠANAS UN BŪVNIECĪBAS DEPARTAMENTA
AUGSTĀS DETALIZĀCIJAS TOPOGRĀFISKĀS INFORMĀCIJAS
DATUBĀZE
27.10.2022. Nr. 2-6.1/414
L. Balmanova

Šis dokuments ir parakstīts ar drošu elektronisko parakstu un satur laika zīmogu

Sertificēts mērnieks apliecina, ka topogrāfiskais plāns ir saskaņots ar inženierkomunikāciju turētājiem par inženierkomunikācijas raksturojošo informāciju un esību topogrāfiskajā plānā				
Saskaņojoša organizācija	Komunikācijas	Saskaņotājs	Datums	Piezīmes
SIA "Tet"	El. sakaru tīkli	S.Saveljevs	18.10.2022	PN-226973
A/S "Sadales tīkls"	Elektriskie tīkli	V.Dukulis	27.09.2022	P-88984
A/S "Gaso"	Gāzes tīkli	O.Larionova	28.09.2022	25-2-1/5963
DPPI "Komunālās saimniecības pārvalde"	Apgaismojuma tīkli	S.Afanasjeva	03.10.2022	
DPPI "Komunālās saimniecības pārvalde"	Lietus kan. tīkli	D.Dubins	29.09.2022	
SIA "Daugavpils ūdens"	Ūdens, kan. un lietus kan. tīkli	S.Egorchenkov	28.09.2022	
PAS "Daugavpils siltumtīkli"	Siltumtīkli	J.Juhņeviča	27.09.2022	
SIA "Baltcom"	El. sakaru tīkli	R.Artimovičs	30.09.2022	BTG22093012
Daugavpils pilsētas domes Pilsētplānošanas un būvniecības departaments	Sarkanas līnijas	R.Borskis	24.10.2022	
VAS "LVRTC"	Sakaru tīkli	E.Hāns	28.09.2022	BA-1364
VAS"Latvijas dzelzceļš" Sakaru distance	Elektriskie tīkli	V.Dunskis	03.10.2022	
SIA "LatRosTrans"	El. sakaru tīkli	V.Jacenko	29.09.2022	1-2.1-6.3/644

Objekta izvietojuma shēma 	PIEZĪMES: 1. TM projekcijas mēroga koeficients m=0.999899 2. LKS92 TM koordinātu sistēma 3. Latvijas normālo augstumu sistēma (LAS-2000,5) 4. Uzmērīšanai izmantots GNSS uztvērējs 5. Ielu sarkanās līnijas attēlotas atbilstoši pašvaldības teritorijas plānojumam 6. Inženiertehniskās komunikācijas daļēji apsektas dabā un salīdzinātas apkalpojošajās organizācijās. 7. Topogrāfiskie apzīmējumi ir attēloti atbilstoši Ministru kabineta noteikumu Nr.281 1.pielikumam			
	SIA "Energomontāžprojekts" LV-5401, Daugavpils, Cietokšņa iela 57B Tālr. 22339866, energo@lotygola.lv Reģ. Nr.41503023218 Sertifikāts (Nr.AC0220 Ina Mačanovska)		Pasūtītājs: SIA Belam-Rīga Pasūtījums: Krastmalā gar Daugavpils cietoksni Daugavas upes labajā krastā Daugavas ielas sākumā pie Daugavpils	
	Vadītājs Mērnieks	I.Mačanovska	26.09.22	TOPOGRĀFISKAIS PLĀNS
	Mērnieka palīgs	V.Andrejevs	26.09.22	
DOKUMENTS PARAKSTĪTS AR DROŠU ELEKTRONISKO PARAKSTU UN SATUR LAIKA ZĪMOGU				ID T-596 /2022 Lapa 1 Lapu sk. 1 M 1:500

SIA "Belam-Rīga" Reģ. Nr.40003171311 Gertrūdes iela 94, Rīga, LV-1009 Tālrunis: +371 65407016 fax: +371 65407019 e-mail: contact@belam.lv BELAM				Pasūtītājs: Daugavpils pilsētas pašvaldības iestāde "Komunālās saimniecības pārvalde" Reģ.Nr. 90009547852		Pasūtījuma Nr.: KSP/2022/2.8./114				
Objekts: Krastmalā gar Daugavpils cietoksni Daugavas upes labajā krastā Daugavas ielas sākumā pie Daugavpils cietokšņa bronzas maketa saietu laukums, Mezglis nr. 93										
Rasējums: MEZGLA NR.93 VIDEONOVĒROŠANAS GENERALPLĀNS										
AMATS	VARDS, UZVĀRDS	PARAKSTS	DATUMS	MĒROGS		RASĒJUMA MARKA		STADIJA	LAPA	LAPAS
Būvproj. vad.	A. Rabša		2026.03.	b/m		EST		BP	4	
Izstrādāja	A. Mirosņiks		2026.03.							