



Jaunais mezgls №93 (VNS-93)

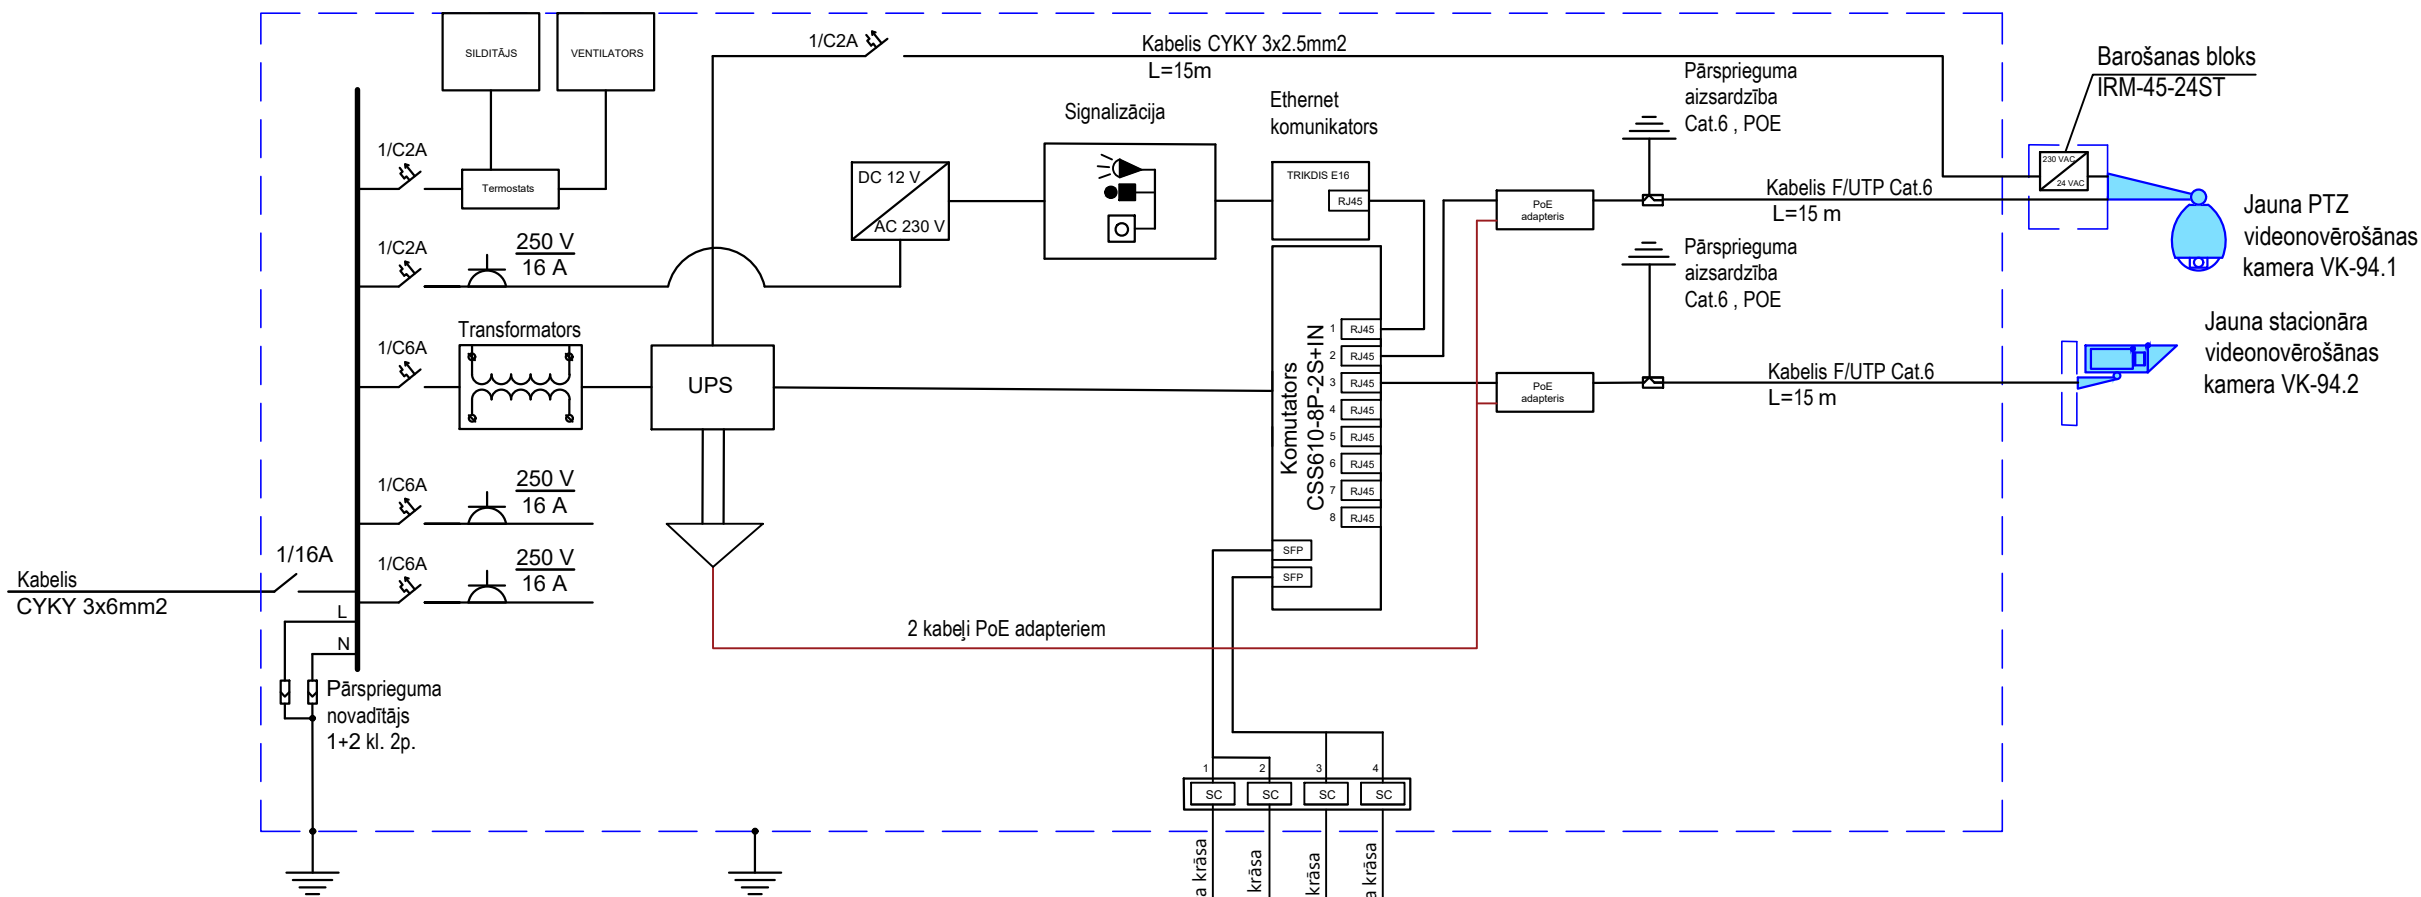

Videonovērošanas skapis VNS-93

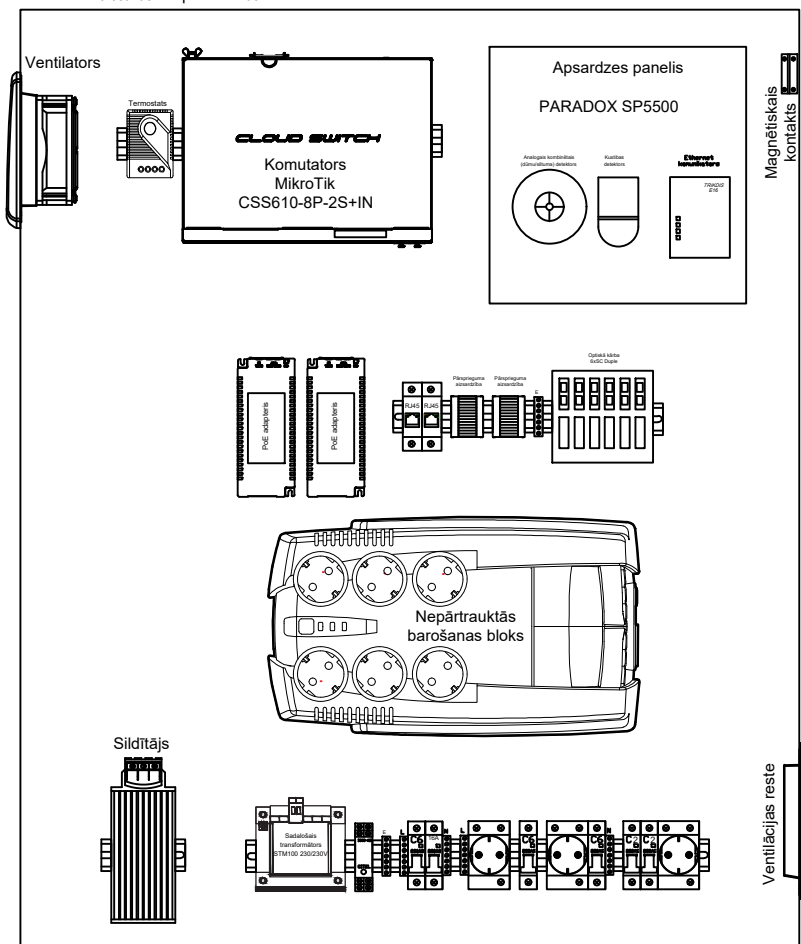

Proj. optiskais kabelis
SM 4 dzīslas
L=45 m

Esošā DPD akā Nr.1:
proj. optiskā uzmava
QH/FOH1-24F-3-TCOM

Esošais optiskais kabelis
SM 4 dzīslas
no mezgla Nr.48
komutācijas sadalnē

Esošais optiskais kabelis
SM 4 dzīslas
no mezgla Nr.79
komutācijas sadalnē

SIA "Belam-Rīga" Reģ. Nr.40003171311 Gertrūdes iela 94, Rīga, LV-1009 Tālrunis: +371 65407016 fax: +371 65407019 e-mail: contact@belam.lv BELAM 				Pasūtītājs: Daugavpils pilsētas pašvaldības iestāde "Komunālās saimniecības pārvalde" Reģ.Nr. 90009547852		Pasūtījuma Nr.: KSP/2022/2.8./114			
				Objekts: Krastmalā gar Daugavpils cietoksni Daugavas upes labajā krastā Daugavas ielas sākumā pie Daugavpils cietokšņa bronzas maketa saietu laukums, Mezgls nr. 93					
				Rasējums: MEZGLA NR.93 PIESLĒGŠANAS SHĒMA					
AMATS	VARDS, UZVĀRDS	PARAKSTS	DATUMS						
Būvproj. vad.	A. Rabša		2026.03.						
Izstrādāja	A. Mirošņiks		2026.03.						
				MĒROGS		RASĒJUMA MARKA	STADIJA	LAPA	LAPAS
				b/m		EST	BP	5	