


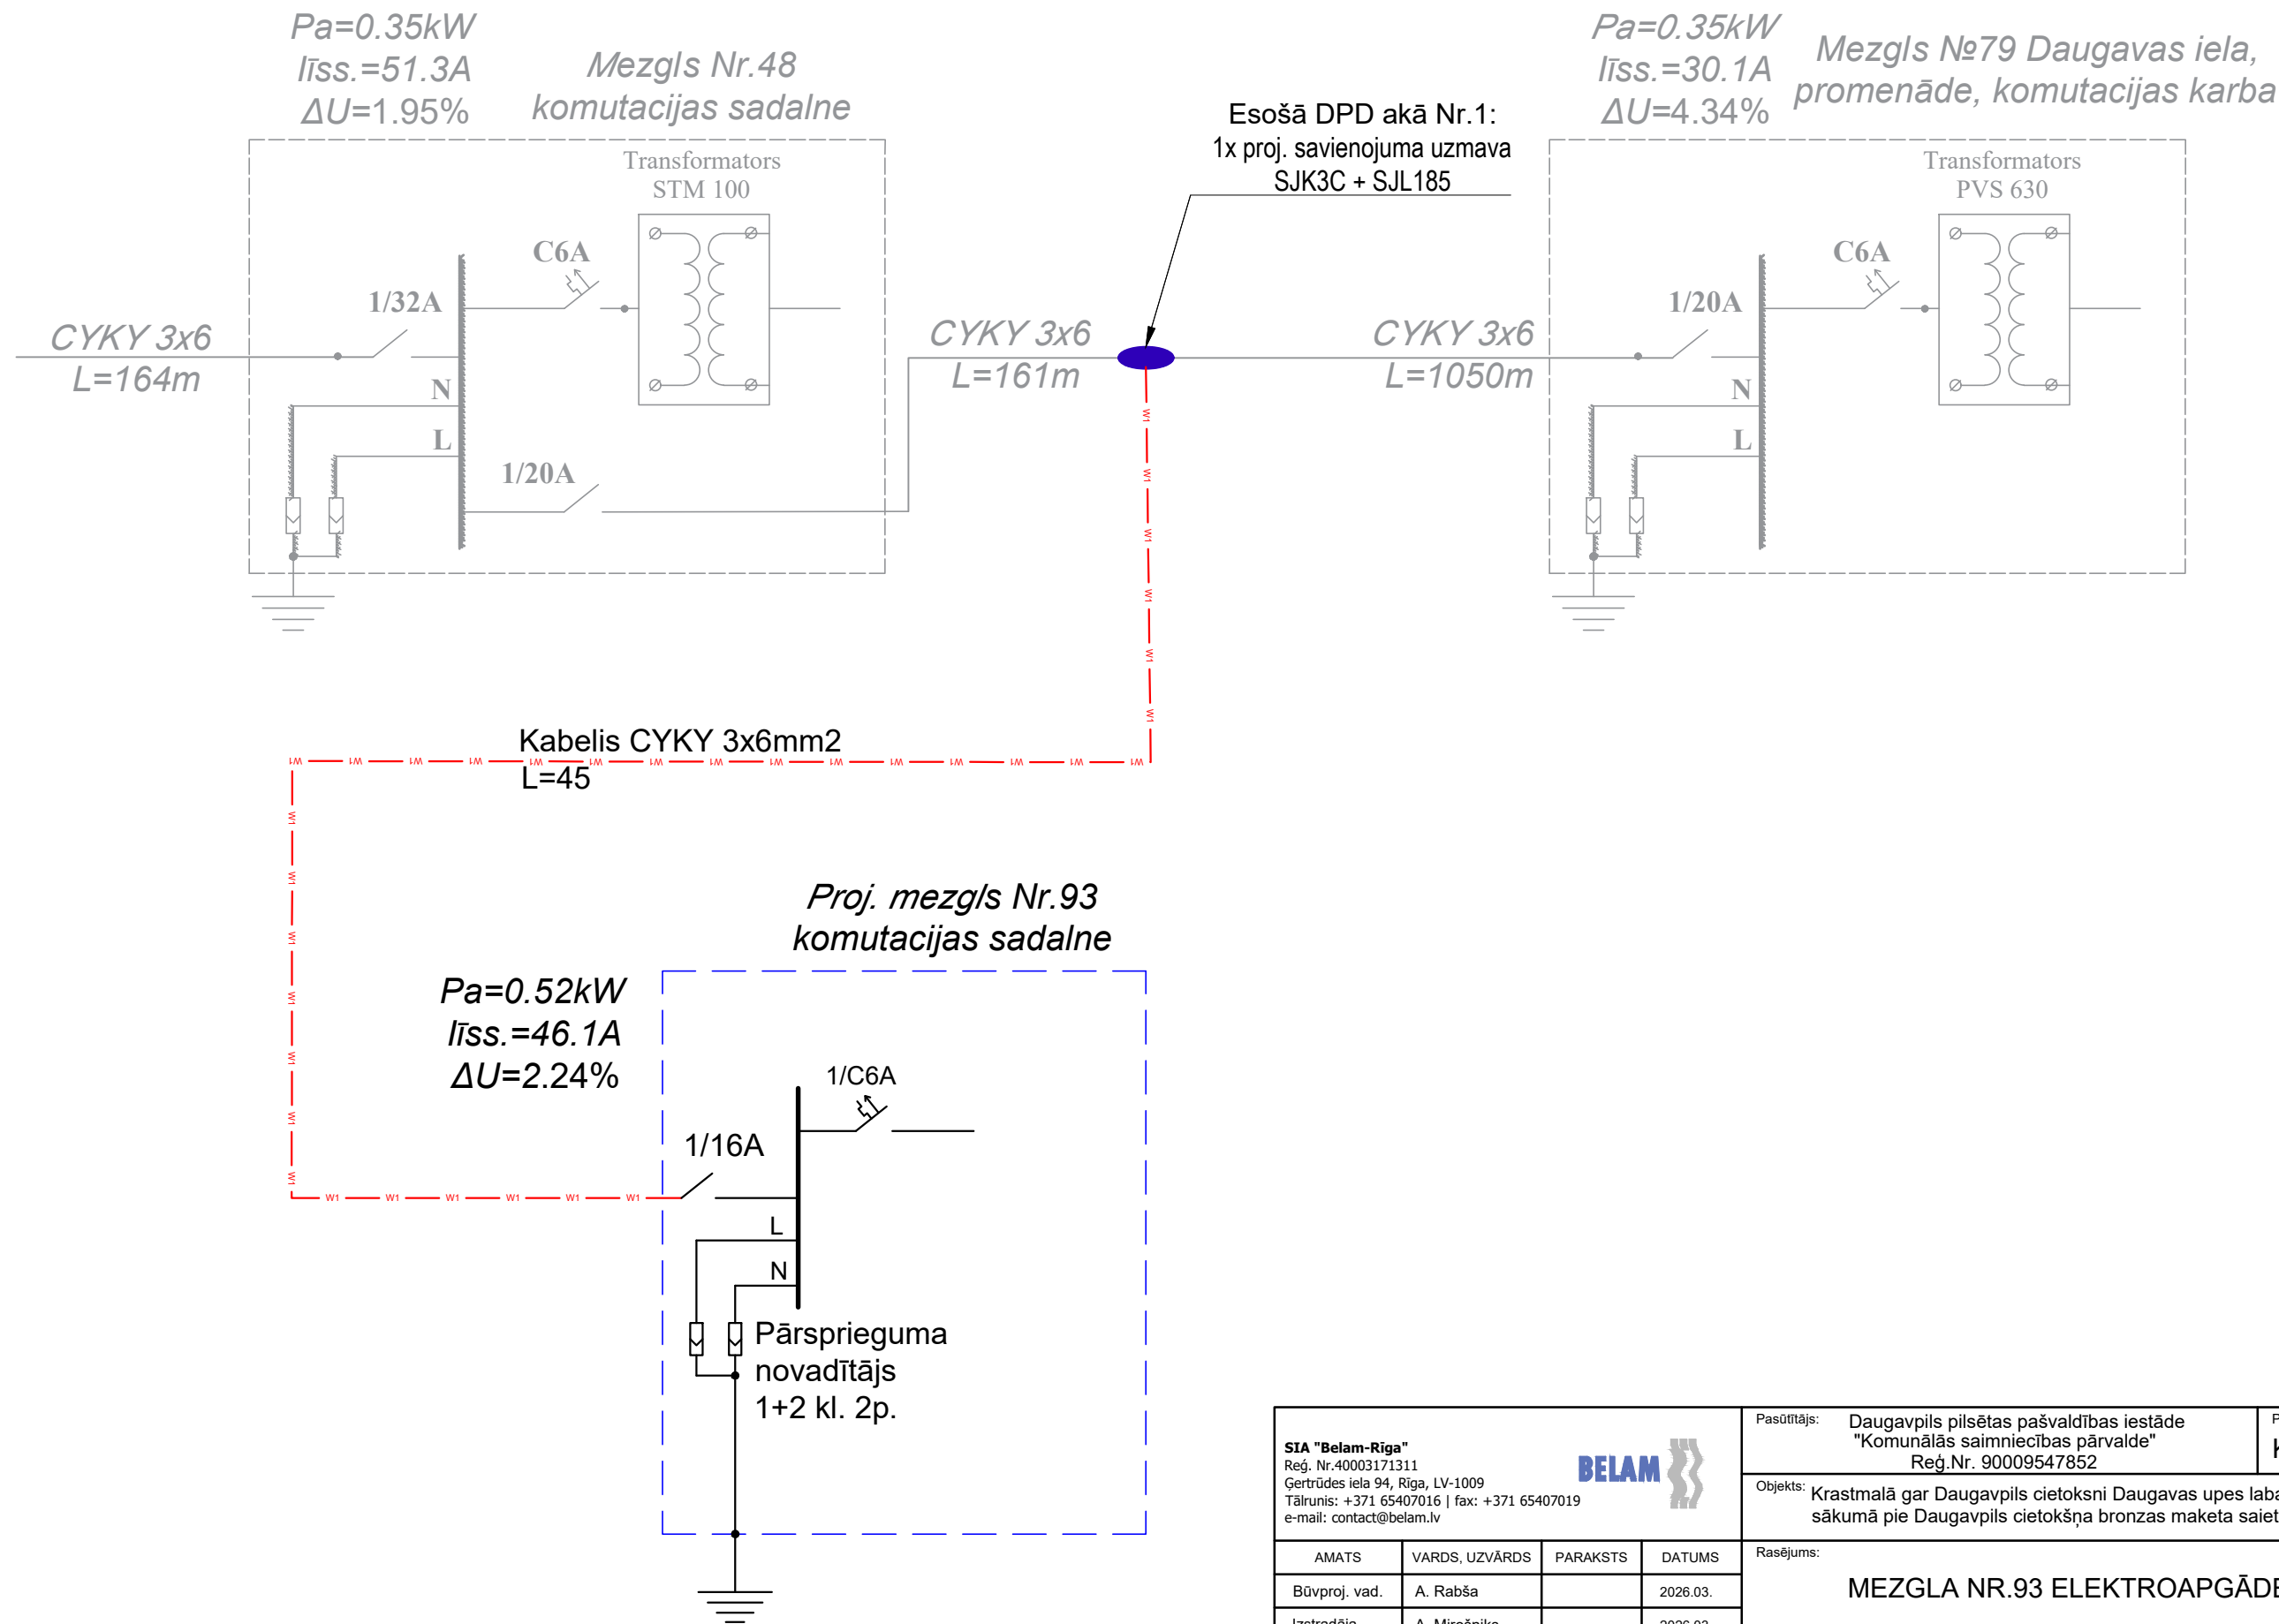

SIA "Belam-Rīga" Reģ. Nr.40003171311 Gertrūdes iela 94, Rīga, LV-1009 Tālrunis: +371 65407016 fax: +371 65407019 e-mail: contact@belam.lv				Pasūtītājs: Daugavpils pilsētas pašvaldības iestāde "Komunālās saimniecības pārvalde" Reģ.Nr. 90009547852		Pasūtījuma Nr.: KSP/2022/2.8./114		
				Objekts: Krastmalā gar Daugavpils cietoksni Daugavas upes labajā krastā Daugavas ielas sākumā pie Daugavpils cietokšņa bronzas maketa saietu laukums, Mezglis nr. 93				
AMATS VARDS, UZVĀRDS PARAKSTS DATUMS				Rasējums: MEZGLA NR.93 ELEKTROAPGĀDES SHĒMA				
Būvproj. vad. A. Rabša				MĒROGS RASĒJUMA MARKA STADIJA LAPA LAPAS				
Izstrādāja A. Mirošņiks				b/m EST BP 6				