


VIDEONOVĒROŠANAS KAMERAS UZSTADĪŠANAS SHĒMA

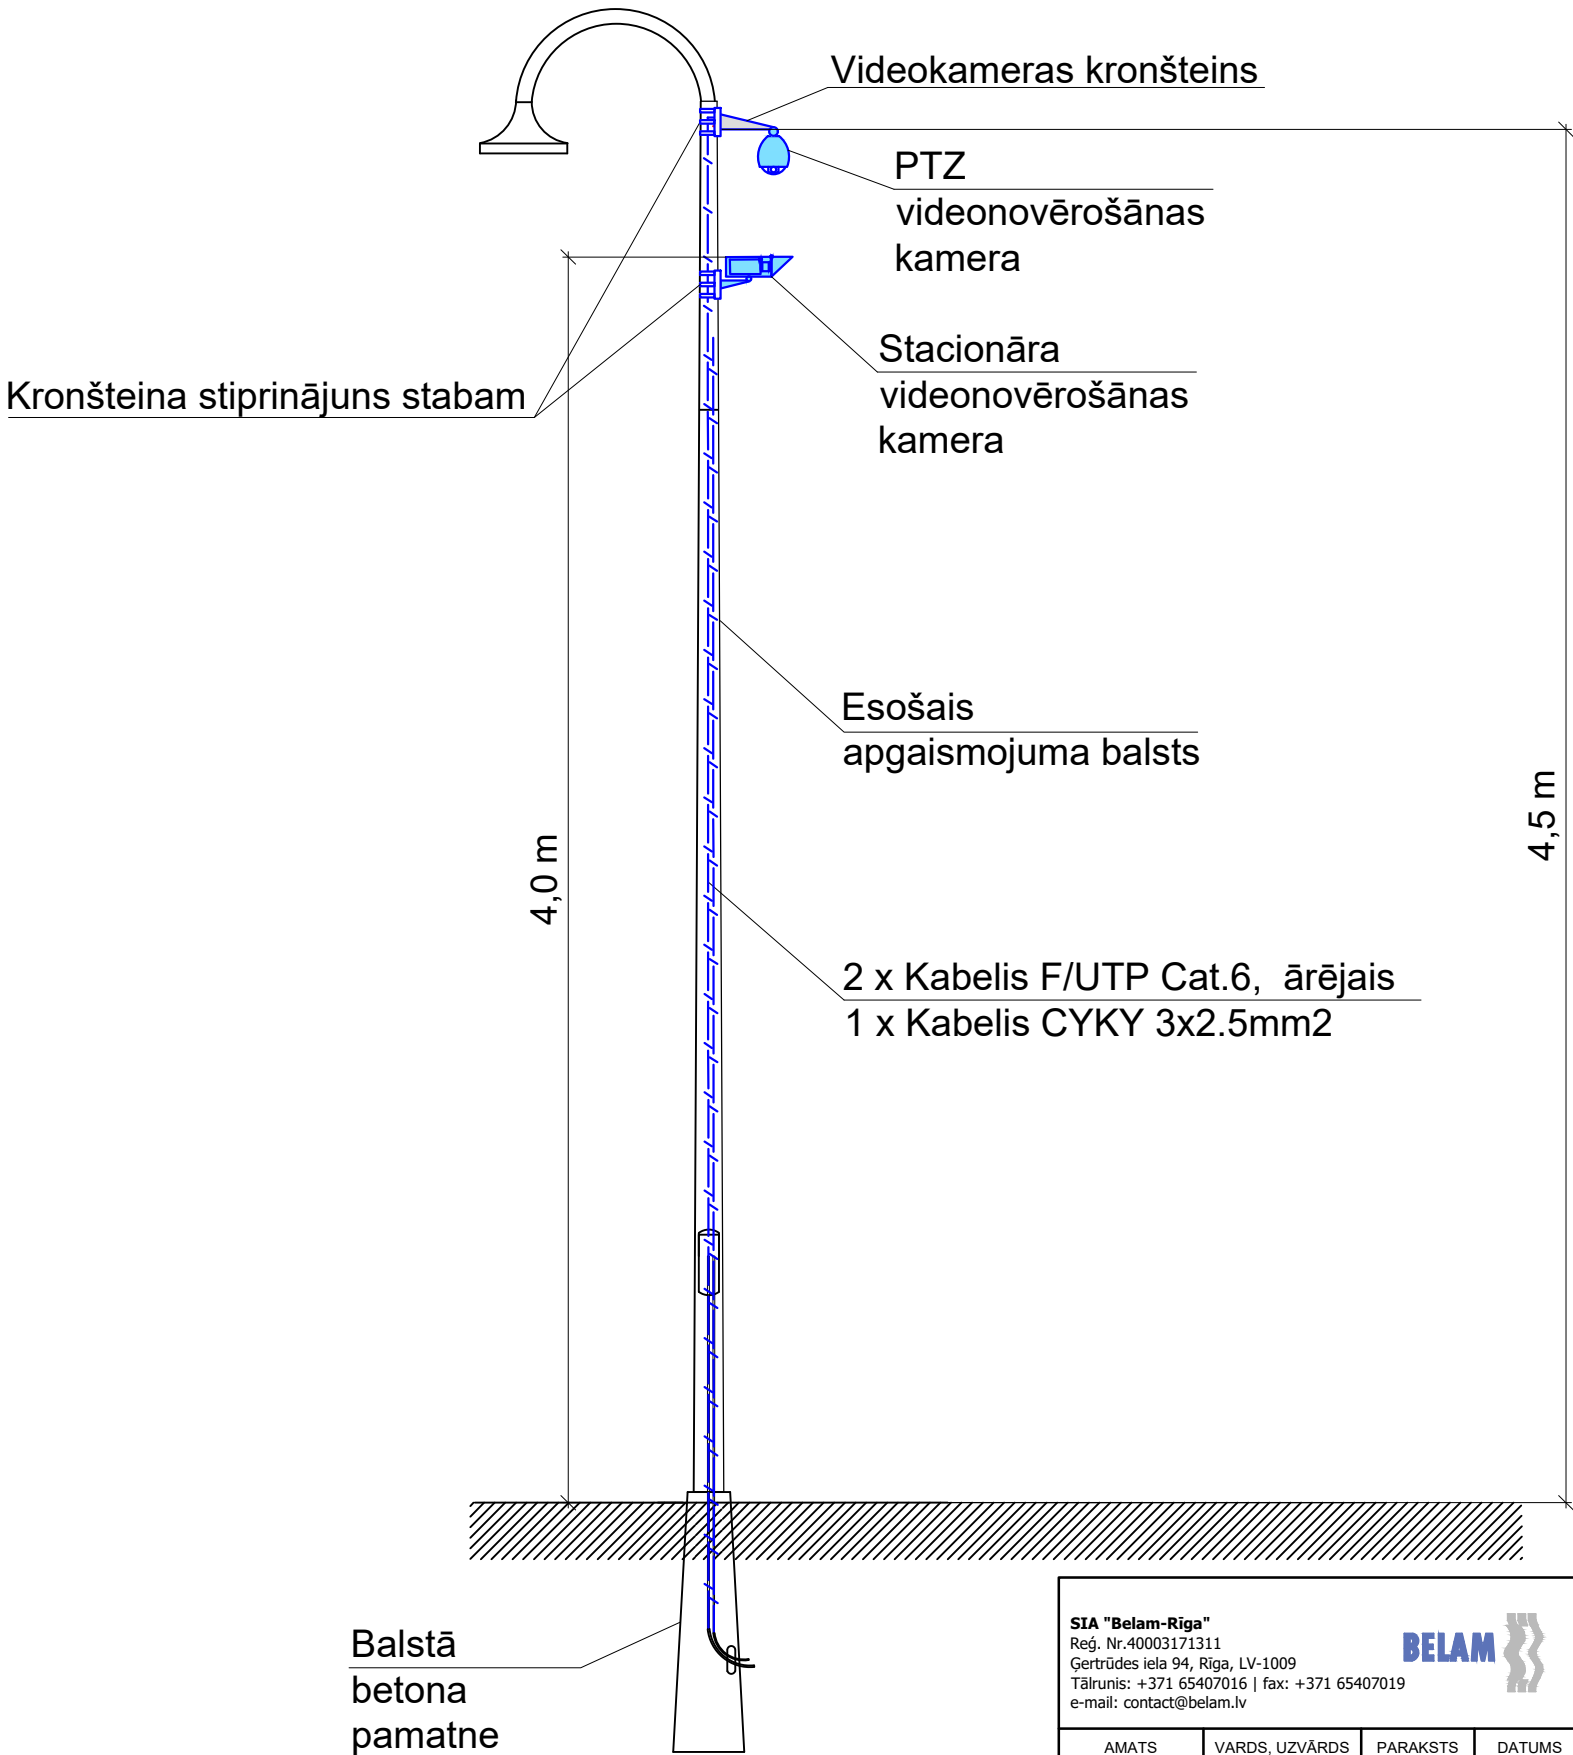

SIA "Belam-Rīga" Reģ. Nr. 40003171311 Gertrūdes iela 94, Rīga, LV-1009 Tālrunis: +371 65407016 fax: +371 65407019 e-mail: contact@belam.lv BELAM				Pasūtītājs: Daugavpils pilsētas pašvaldības iestāde "Komunālās saimniecības pārvalde" Reģ.Nr. 90009547852		Pasūtījuma Nr.: KSP/2022/2.8./114			
				Objekts: Krastmalā gar Daugavpils cietoksni Daugavas upes labajā krastā Daugavas ielas sākumā pie Daugavpils cietokšņa bronzas maketa saietu laukums, Mezgls nr. 93					
				Rasējums: MEZGLA NR.93 VIDEONOVĒROŠANAS KAMERAS UZSTADĪŠANAS SHĒMA					
AMATS	VARDS, UZVĀRDS	PARAKSTS	DATUMS	MĒROGS		RASĒJUMA MARKA	STADIJA	LAPA	LAPAS
Būvproj. vad.	A. Rabša		2026.03.						
Izstrādāja	A. Mirošņiks		2026.03.						
				b/m		EST	BP	7	7