
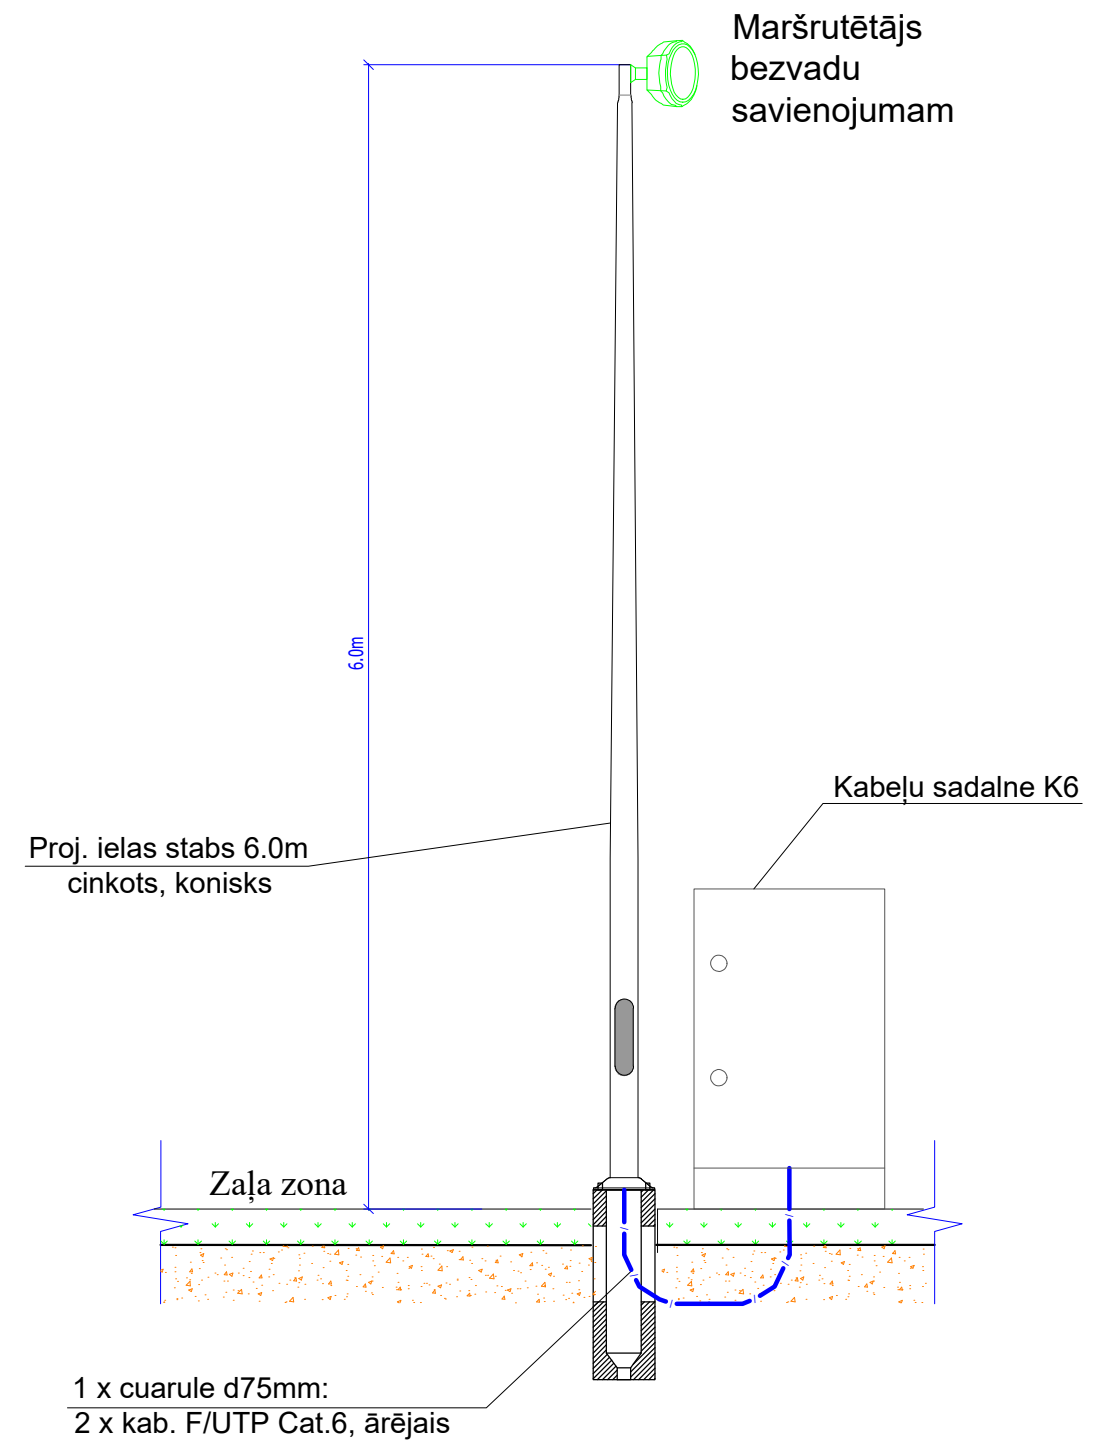
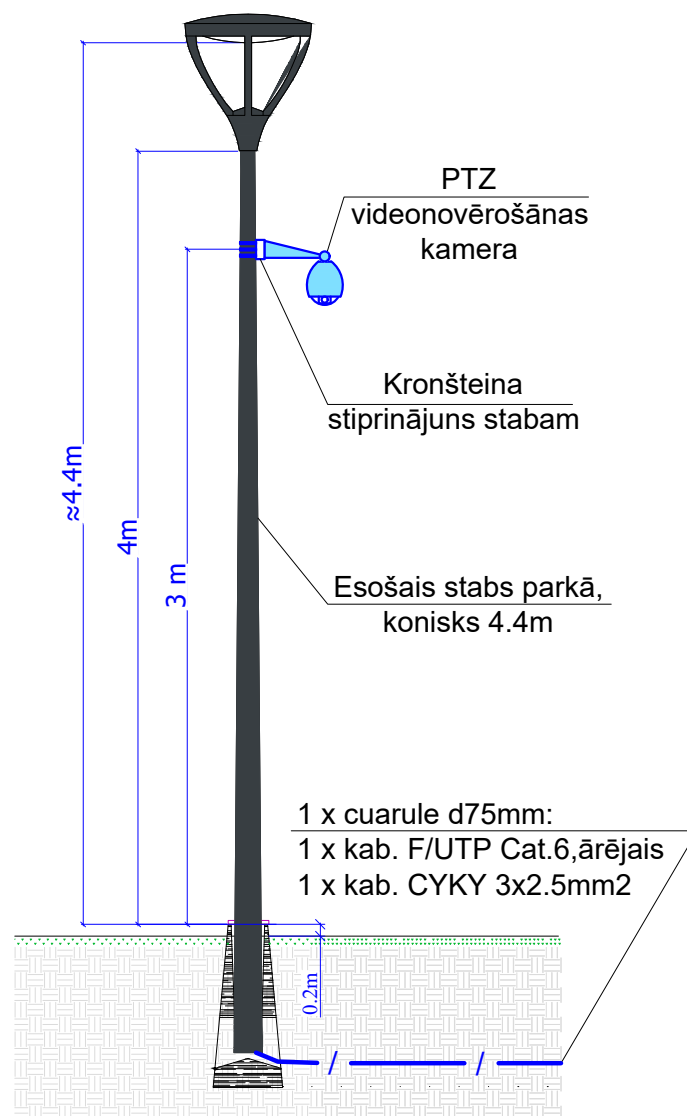


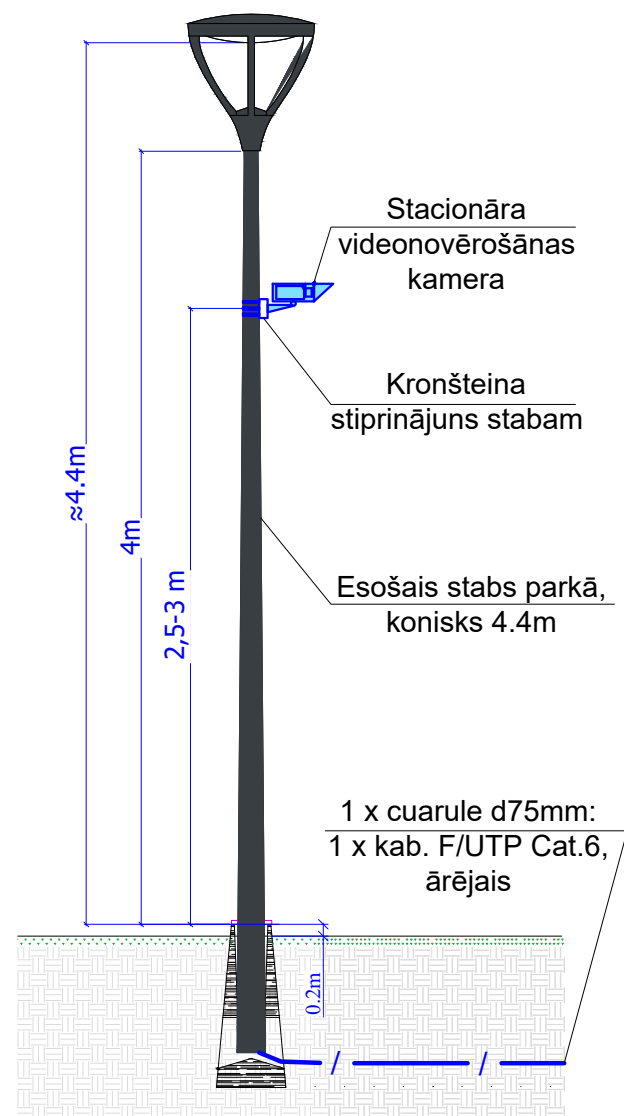

SIA "Belam-Rīga" Reģ. Nr.40003171311 Gertrūdes iela 94, Rīga, LV-1009 Tālrunis: +371 65407016 fax: +371 65407019 e-mail: contact@belam.lv BELAM				Pasūtītājs: Daugavpils pilsētas pašvaldības iestāde "Komunālās saimniecības pārvalde" Reģ.Nr. 90009547852			Pasūtījuma Nr.: KSP/2022/2.8./112																
				Objekts: Sēlijas skvērs, Daugavpilī, Mezglis Nr. 94																			
AMATS				VARDs, UZVĀRDS				PARAKSTS		DATUMS		Rasējums: MEZGLA NR.94 VIDEONOVĒROŠANAS KAMERAS UZSTADĪŠANAS SHĒMA											
Būvproj. vad.				A. Rabša						2026.03.													
Izstrādāja				A. Mirošņiks						2026.03.													
												MĒROGS				RASĒJUMA MARKA		STADIJA		LAPA		LAPAS	
												b/m				EST		BP		7			