

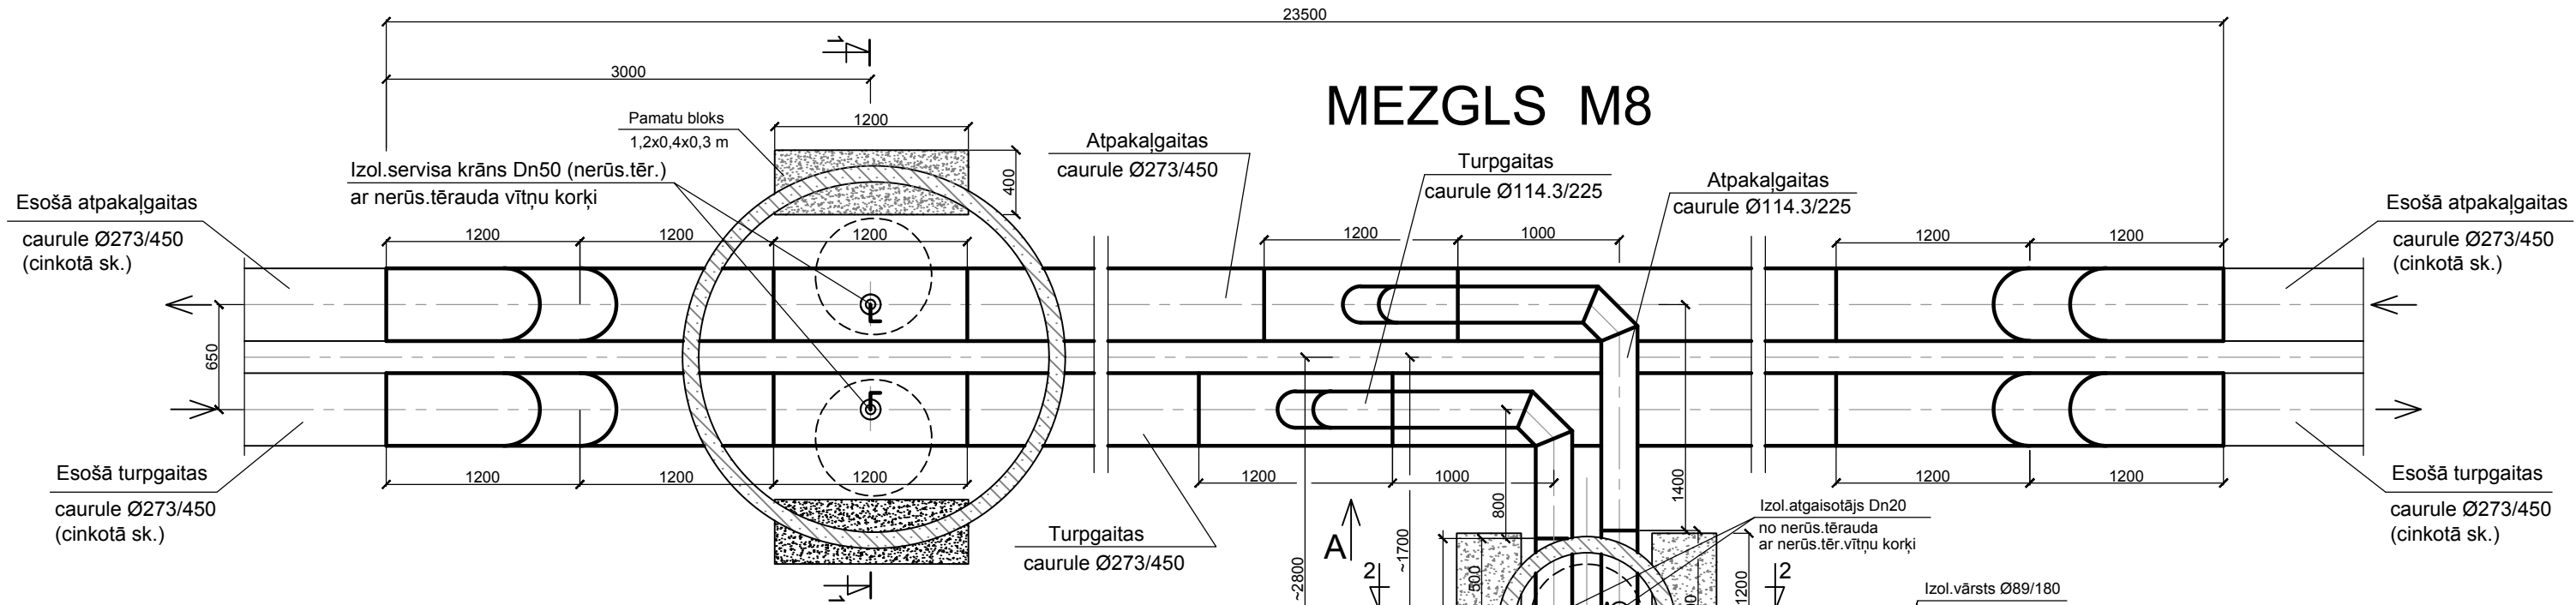


MEZGLS M7

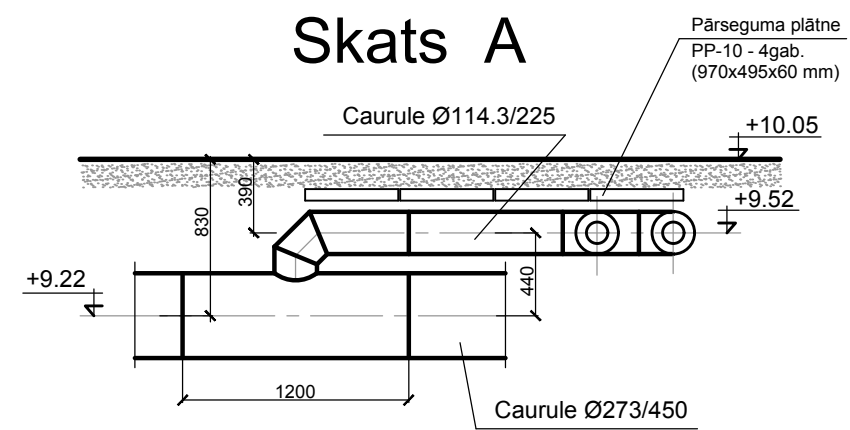


MEZGLS M9


MEZGLS M10

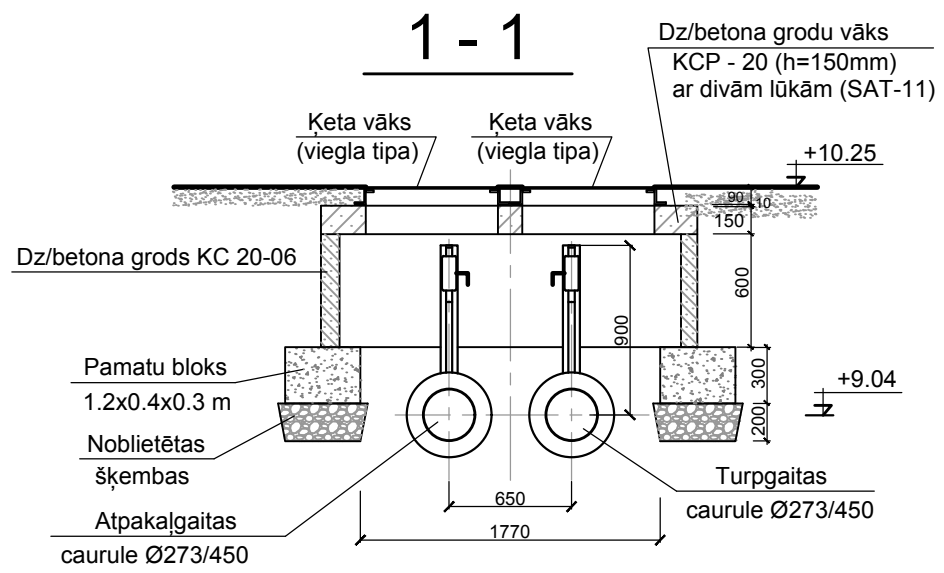


Skats B

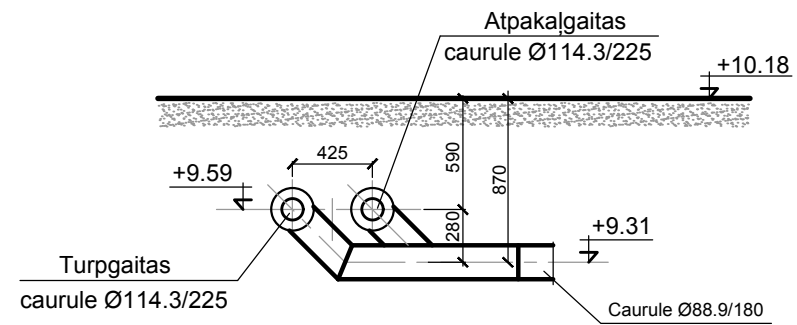


MEZGLS M8

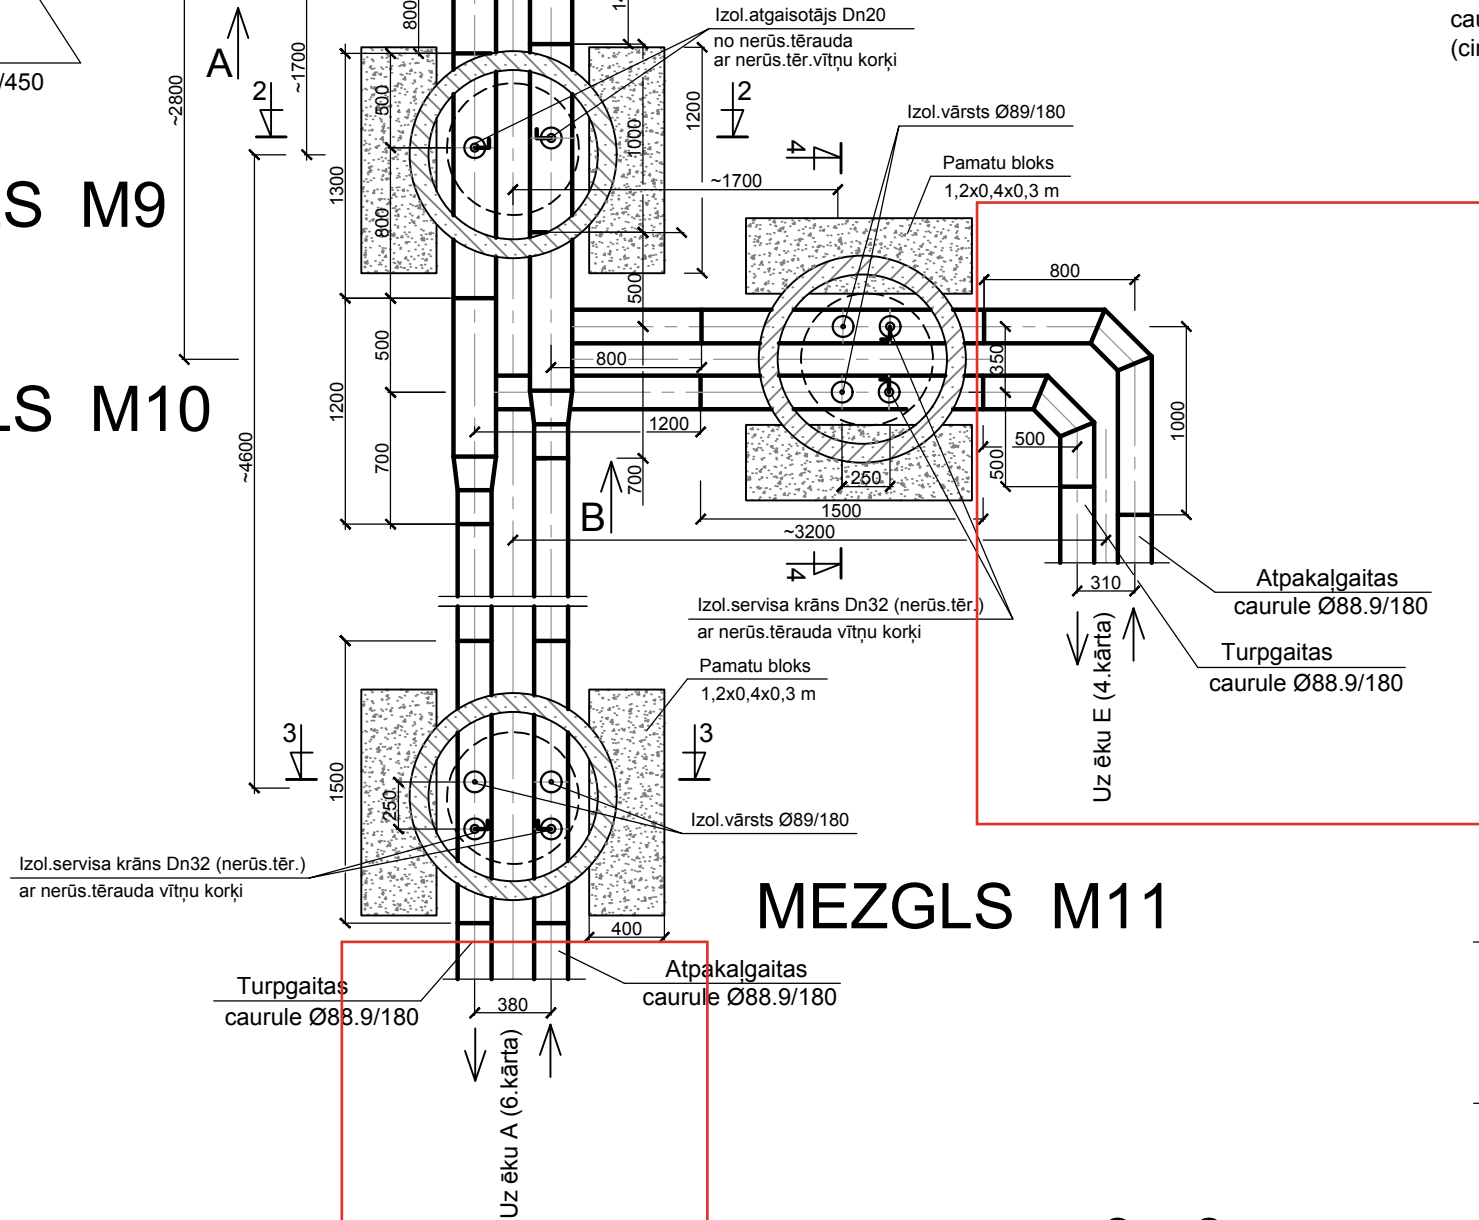


MEZGLS M11

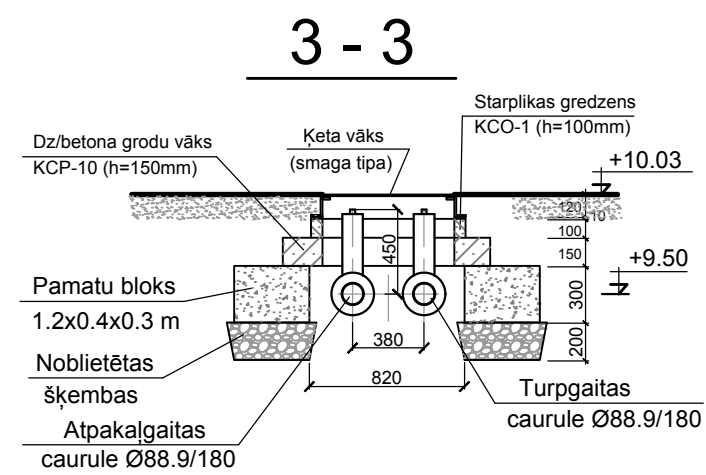

4 - 4

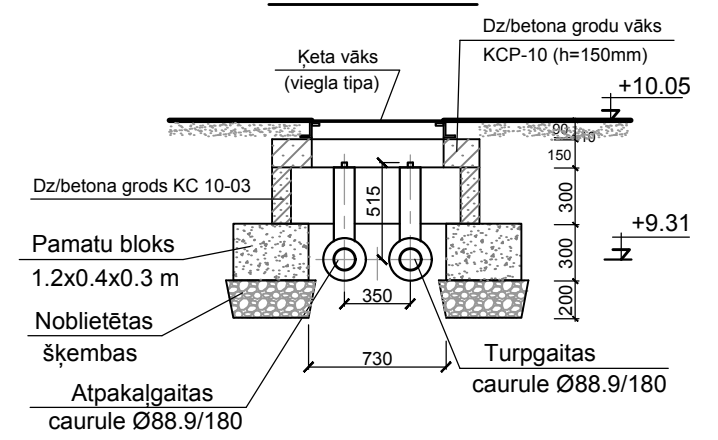

2 - 2

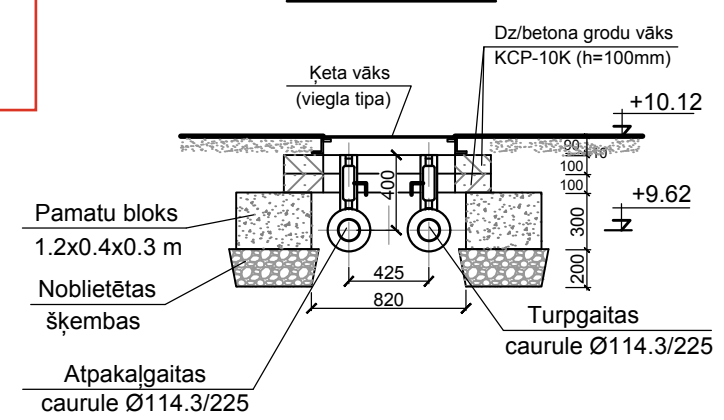

ATBILDĀJOŠO PROJEKTĒTĀJS:

ARHITEKTU BIROJS

ARTEKS

SIA "ARHITEKTU BIROJS ARTEKS"
KRĪŠJĀNA BARONA IELA
59/61, RĪGA, LV-1001
VRN 4303023763
BRN R-0032, T.29256685

BŪVNIECĪBAS IEROSINĀTĀJS:

SIA "YIT LATVIJA"
VIENĪBAS GATVE 109,
RĪGA, LV1058
VRN 40003377087, T. 67606900

ĢENERĀLPASŪTĪJUMA NR: P300_BP2

SADAĻAS PROJEKTĒTĀJS:

ELPRO
ENGINEERING CO

SIA "ELPRO"
ED. SMILĢA 26, RĪGA LV-1002
VRN 40003689248, BRN 3625-R
T. 20010010, MAIL@ELPRO.LV

OBJEKTS: DAUDZSTĀVU DZĪVOJAMĀS ĒKAS A,C,D,E; BIROJU ĒKA F

ADRESE: ZEMAIŠU IELA 3, RĪGA, (KAD.NR. 0100 056 0092)

BŪVPROJEKTA SADAĻA:

SILTUMAPGĀDE, ĀRĒJIE TĪKLI

Figure 1. The study design.

SILTUMTĪKLI. MEZGLI M7, M8, M9, M10, M11.
MONTĀŽAS ZĪMĒJUMI

PASŪTĪJUMA NR.: 2021_BP3_ELBPQ

		2021_BI Z_LLI RO

SAT D.V.	I.KULIKOVA	DATUMS:	07.10.2022.
----------	------------	---------	-------------

IZSTR.	LEKULKOVA	MEROGS:	AA 1:40
--------	-----------	---------	---------

I.KULIKOVA	M 1:40
------------	--------

	STADIJA:	BP
--	----------	----

		LAPU SKAITS:
--	--	--------------

		2018-2019

	LAPA:	SAT-9
--	-------	-------

--	--	--