

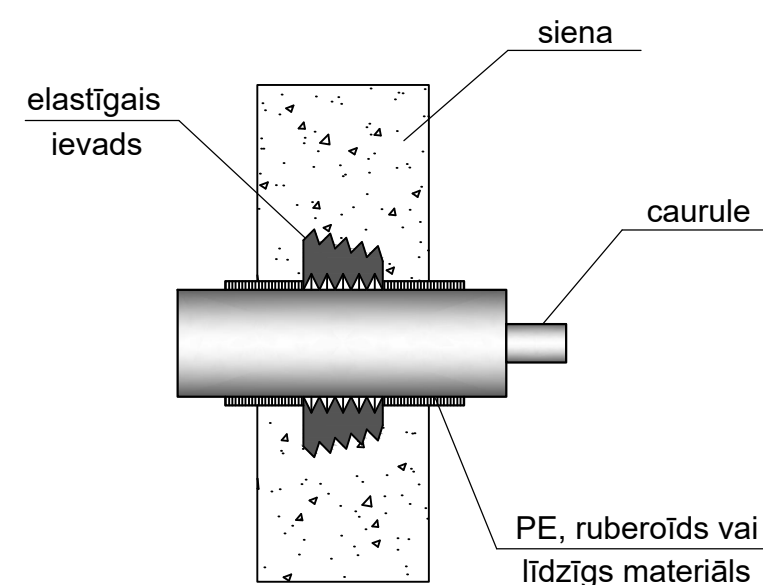
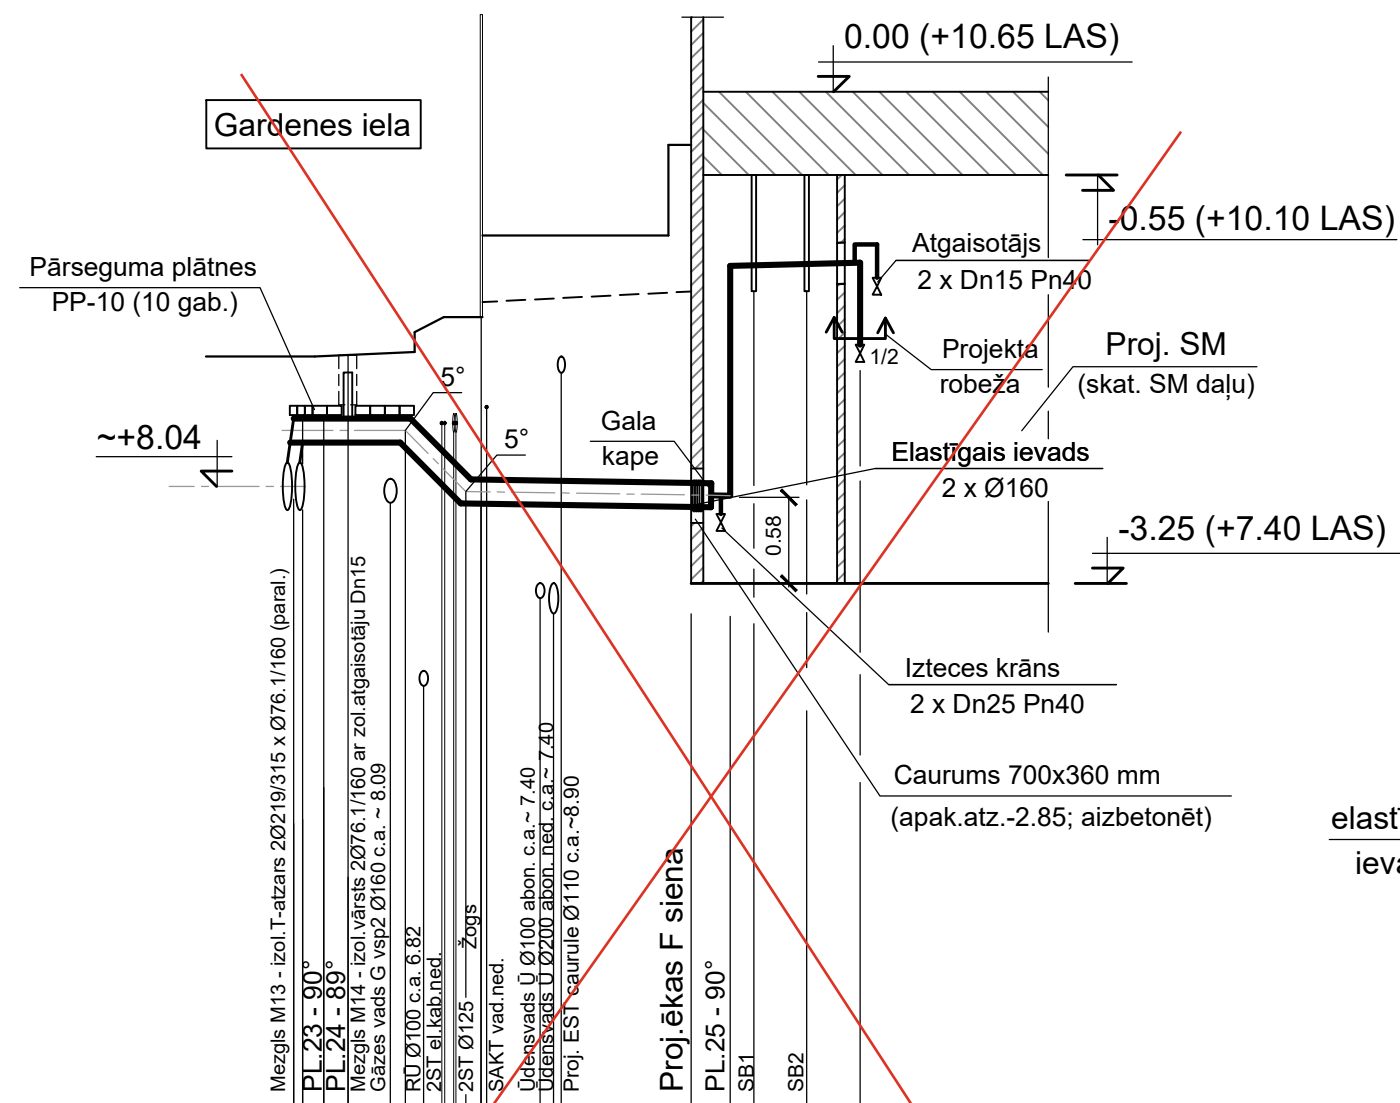
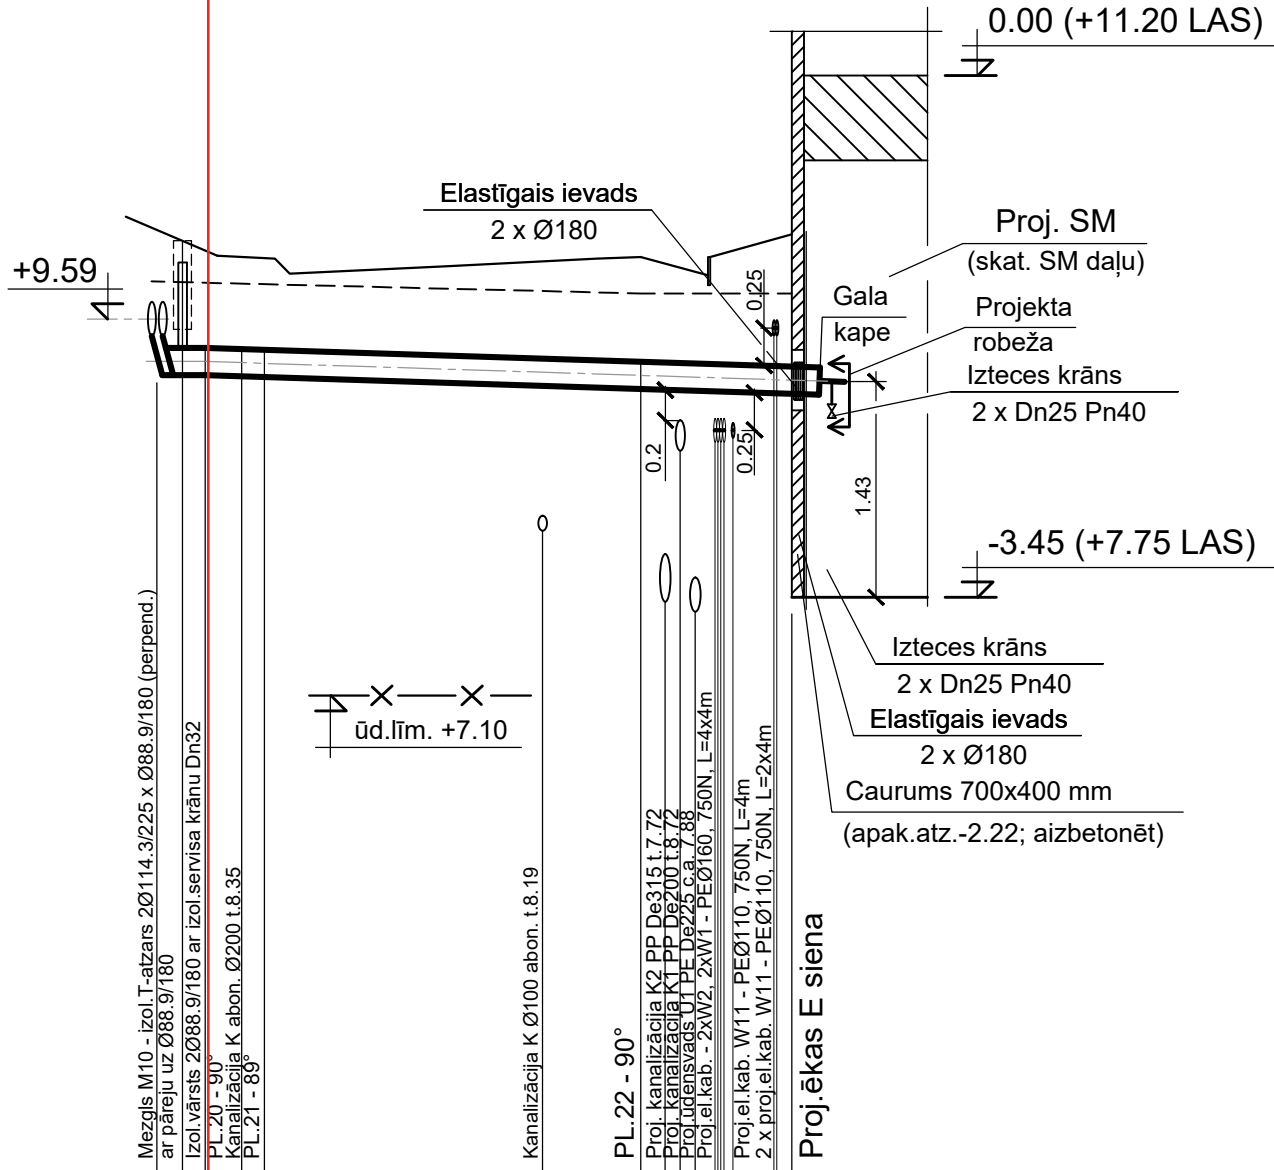
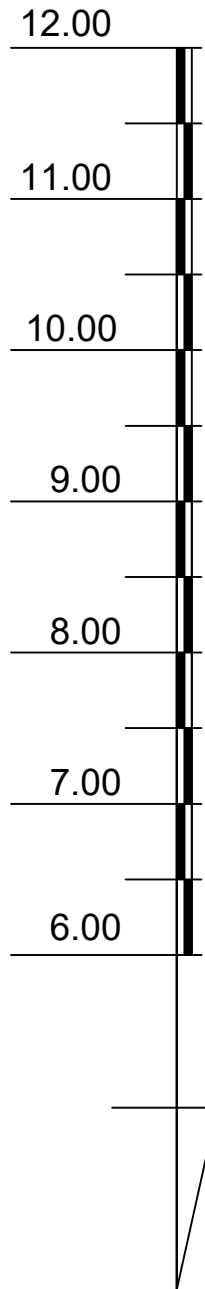


M vert. 1:50
M horiz. 1:500

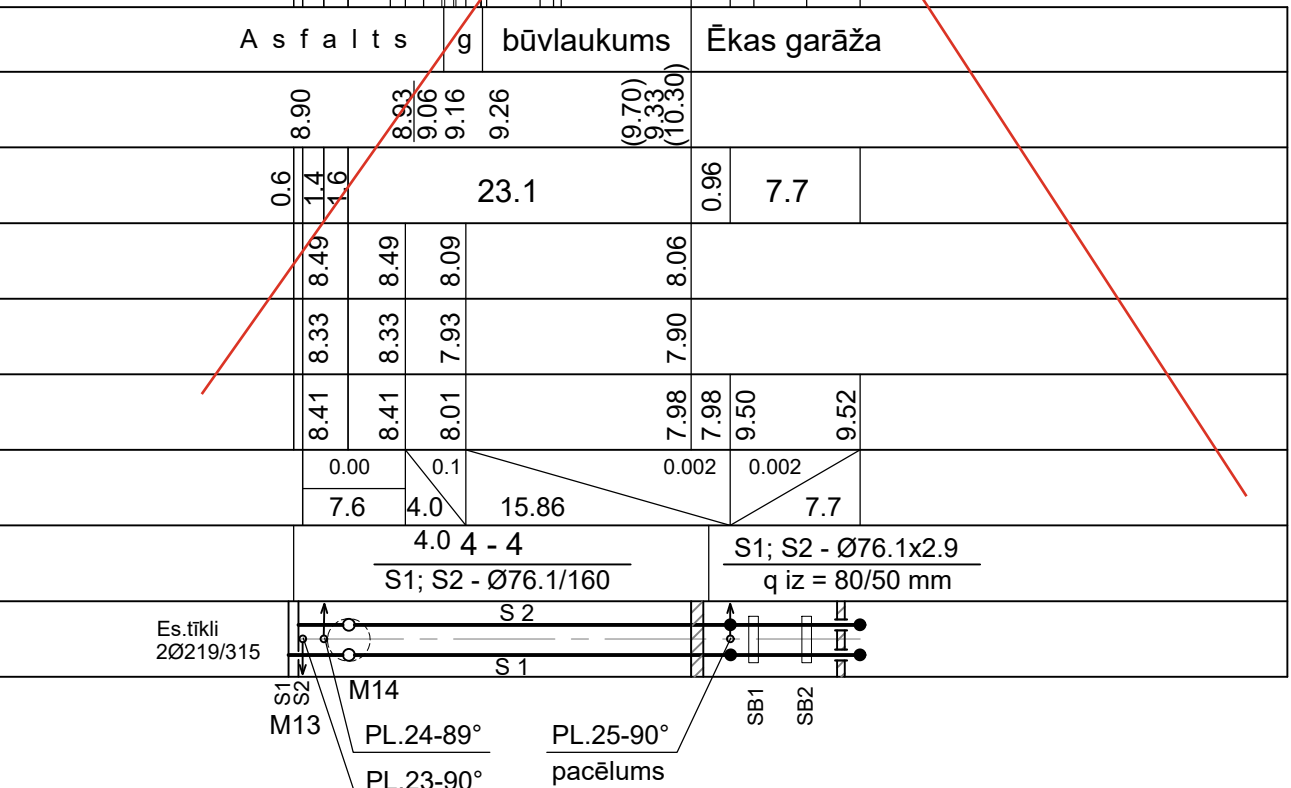

Zemes segums
Esošā (proj.) zemes atzīme
Attālums pēc profila
Caurules augšas atzīme
Caurules apakšas atzīme
Caurules ass atzīme
Kritums
Attālums, m
Griezuma Nr.
Trases plāns

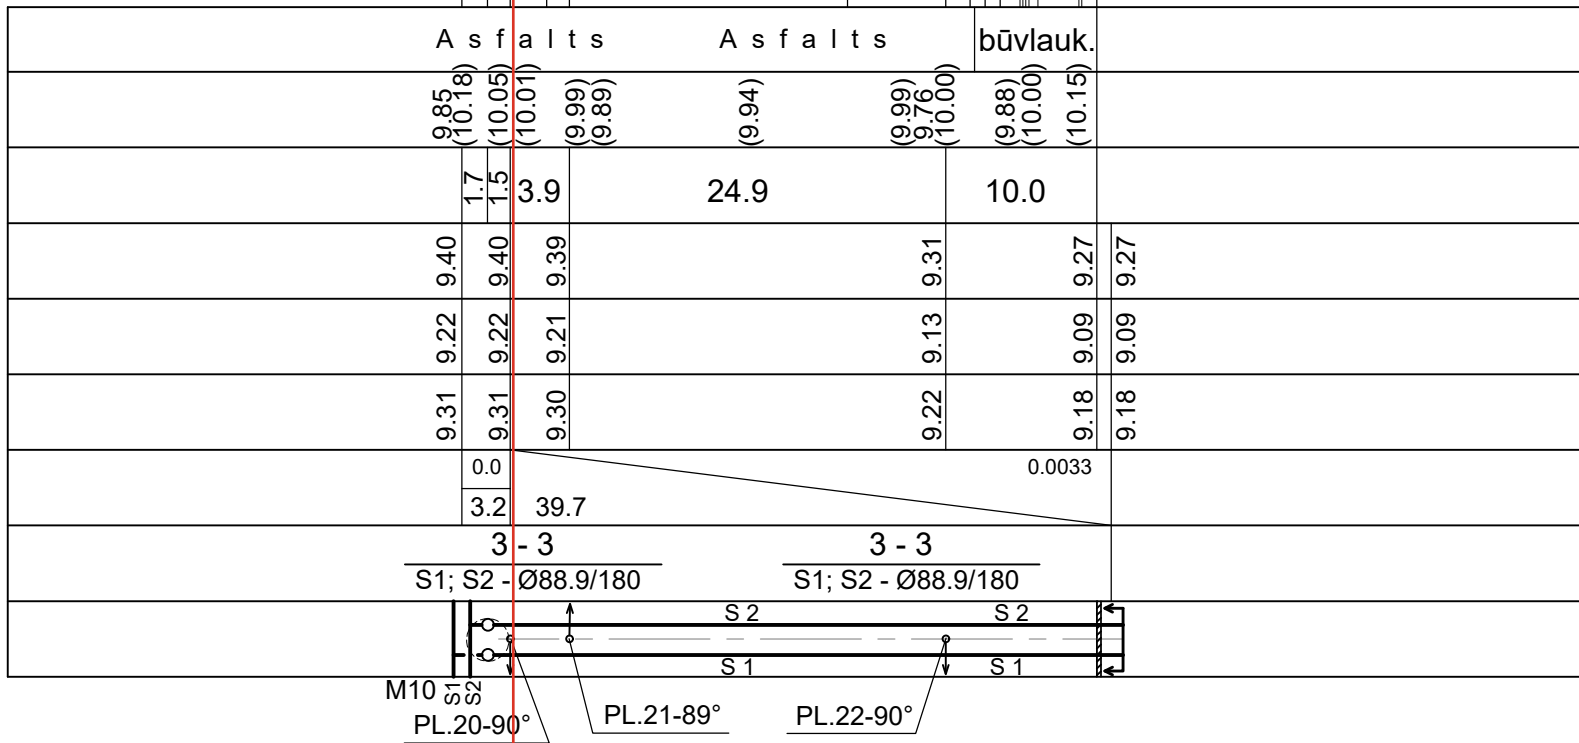

ATBILDĪGAIS PROJEKTĒTĀJS:

ARHITEKTU BIROJS

ARTEKS

BŪVNIECĪBAS IEROSINĀTĀJS:

SIA "ARHITEKTU BIROJS ARTEKS"

KRIŠJĀNA BARONA IELA

59/61, RĪGA, LV-1001

VRN 43603023763

BRN R-0032, T.29256685

ĢENERĀLPASŪTĪJUMA NR.:

P300_BP2

SADAĻAS PROJEKTĒTĀJS:

SIA "ELPRO"

ED. SMILČA 26, RĪGA LV-1002

VRN 40003689248, BRN 3625-R

T. 20010010, MAIL@ELPRO.LV

OBJEKTS:

DAUDZSTĀVU DZĪVOJAMĀS ĒKAS A,C,D,E; BIROJU ĒKA F

ADRESE:

ZEMAĪŠU IELA 3, RĪGA, (KAD.NR. 0100 056 0092)

BŪVPROJEKTA SADAĻA:

SILTUMAPGĀDE, ĀRĒJIE TĪKLI

RASĒJUMS:

SILTUMTĪKLI. GARENPROFILS (3)

SAT D.V.:

I.KUĻIKOVA

DATUMS:

27.11.2022.

IZSTR.

I.KUĻIKOVA

MĒROGS:

Mx 1:500; My 1:50

STADIJA:

BP

LAPU SKAITS:

LAPA:

SAT-6