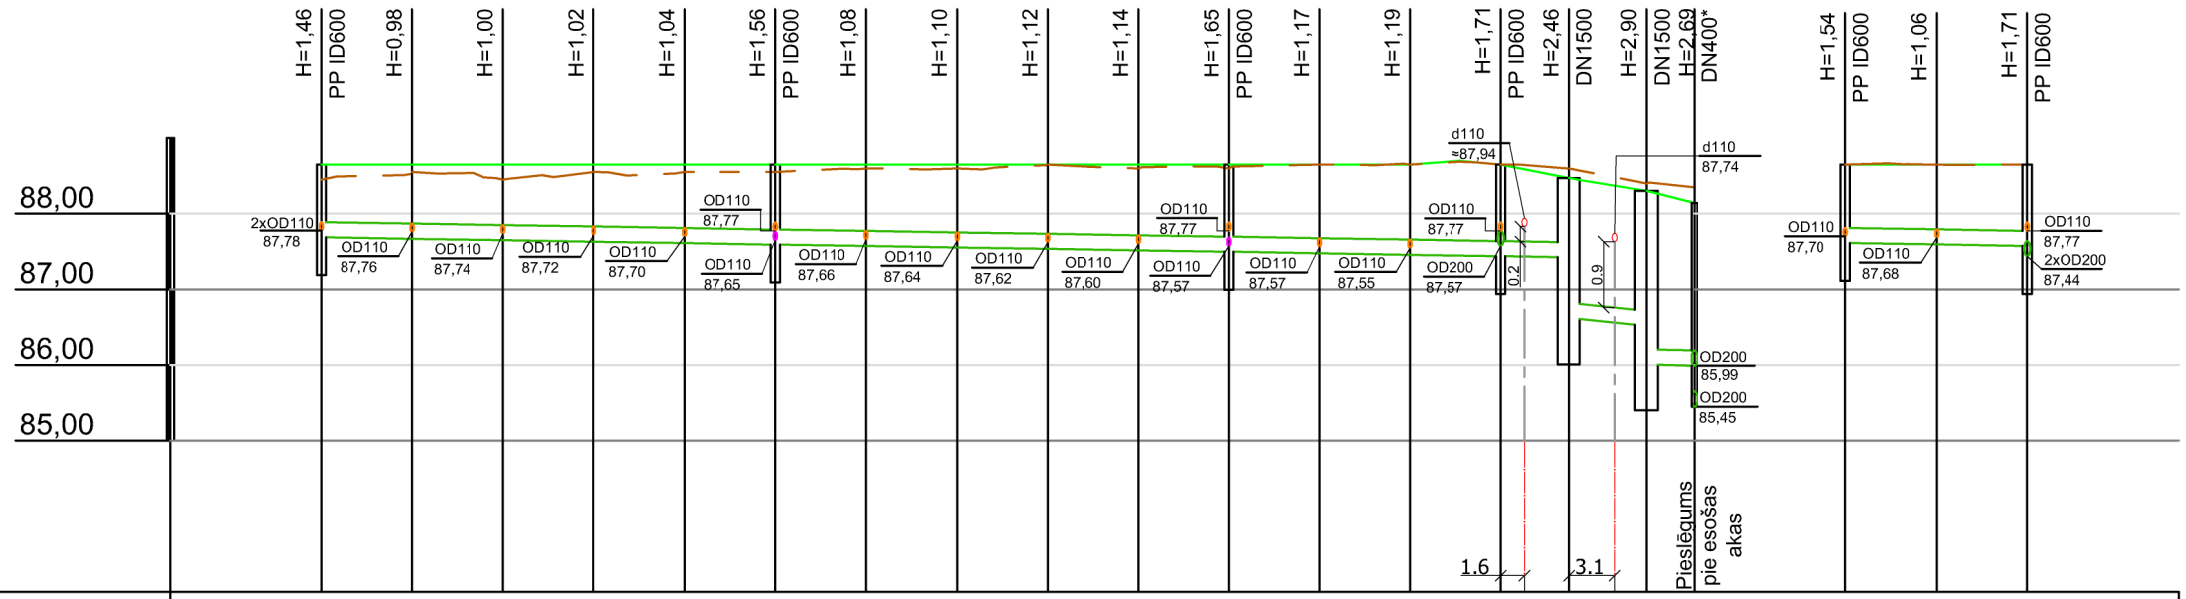

Mhor: 1:500
Mver: 1:100

AKAS APZĪMĒJUMS/NR.	K2-1	KK-4	KK-5	KK-6	KK-7	K2-2	KK-9	KK-10	KK-11	KK-12	K2-3	KK-14	KK-15	K2-4	K2-6	K2-7	LK1-5	K2-5	KK-19	K2-4
ESOŠĀS ZEMES VIRSAS ATZĪME (m)	88,45	88,55	88,45	88,55	88,55	88,55	88,60	88,60	88,65	88,60	88,60	88,65	88,65	88,65	88,60	88,40	88,35	88,65	88,65	88,65
PROJEKTĒTĀS ZEMES VIRSAS ATZĪME (m)	88,65	88,65	88,65	88,65	88,65	88,65	88,65	88,65	88,65	88,65	88,65	88,65	88,65	88,65	88,47	88,30	88,14	88,65	88,65	88,65
CAURULES TEKNES AUGSTUMS (m)	87,69	87,67	87,65	87,63	87,61	87,59	87,57	87,55	87,53	87,51	87,50	87,48	87,46	87,44	87,42 86,61	86,53 86,00	85,99	87,61	87,59	87,57
CAURULES IEBŪVES DZIĻUMS	0,96	0,98	1,00	1,02	1,04	1,06	1,08	1,10	1,12	1,14	1,15	1,17	1,19	1,21	1,05 1,86	1,77 2,30	2,15	1,04	1,06	1,08
SLIPUMS/GARUMS (m)		82,5m												0,0032	0,0145 5,1m	0,0038 3,2m		0,0032 12,0m		
CAURULES MATERIĀLS, DIAMETRS UN GARUMS		PP SN8 OD200 - 90,8m																PP SN8 OD200 - 12,0m		
PAMATNES SAGATAVOŠANA		Noblietēts smilts pabērums 15cm, max frakcija 16mm															Noblietēts smilts pabērums 15cm, max frakcja 16mm			
ATTĀLUMS STARP AKĀM (m)		6,0	6,0	6,0	6,0	6,0	6,0	6,0	6,0	6,0	6,0	6,0	6,0	6,0	4,5	5,1	3,2		6,0	6,0
IZTAISNOTS TRASES PLĀNS																				

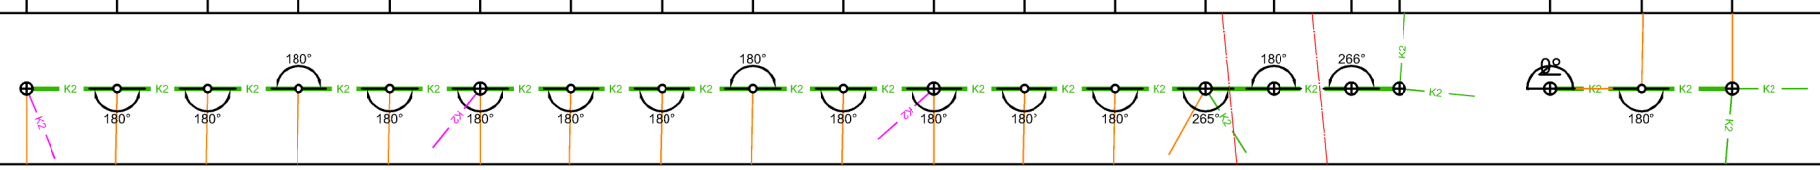

Piezīmes:

1. Augstuma atzīmes (absolūtās) uzrādītas Latvijas augstuma sistēmā, metros;
2. Tranšejas sagatavošanu, cauruļu ieguldīšanu un tranšejas aizbēršanu veikt saskaņā ar cauruļu izgatavotāju rekomendācijām un ņemot vērā grunts ģeoloģiskos apstākļus.
3. Pirms būvdarbu uzsākšanas būvuzņēmējam jāpārbauda visi esošie un projektētie izmēri.
4. Vietās, kur nav zināmi precīzi esošo komunikāciju iebūves dziļumi, garenprofilos pieņemti ar apzīmējumu "*" sekojoši dziļumi: elektrokabeļi, sakaru un TV kabeļi - apmēram 0,7 - 1,0m, ūdensvads (c.a.) 1.60 - 1.80m, siltumtrase 1.20-1.40m, drenāža - 1.2-1.4m.
5. Pirms zemes darbu uzsākšanas precizēt esošo tīklu izvietojumu dabā un to iebūves dziļumu.
6. Augstuma atzīmju precizēšana pievienojuma vietās obligāta līdz būvdarbu uzsākšanai.
7. Būvdarbus veikt saskaņā ar pazemes komunikāciju un gaisvadu aizsardzības prasībām.
8. Ar apzīmējumu "P" apzīmēta pārkrituma aka.
9. Kabeļiem uzlikt dalīto aizsargčaulu 2,0m uz katru pusi no šķērsojuma vietas un virs kabeļa paredzēt brīdinājuma lentu. Atrakto elektrības kabeli guldīt smiltī, 10 cm virs kabeļa izbūvēt kabeļu aizsardzību, 20-40 cm virs kabeļa izbūvēt marķējuma lentu.

Būvniecības ierosinātājs:
Aizkraukles novada pašvaldība,
Reģ. Nr. 90000074812,
Lāčplēša iela 1A, Aizkraukle, Aizkraukles nov., LV- 5101

Amats	Vārds, uzvārds	Paraksts	Datums
LKT d.vad.	Ingars Timofejevs		14.01.2026.
Izstrādātājs	Sarmīte Jakovļeva		14.01.2026.

Objekts:
Kokneses pamatskolas - attīstības centra sporta laukuma infrastruktūras izveide, Kokneses speciālā internātskola

Adrese:
Kokneses speciālā internātskola, Bormaņi, Kokneses pag., Aizkraukles nov.

Lapas nosaukums:
Lietus ūdens kanalizācijas K2 garenprofili

SIA "BM-projekts"
Būvk.reģ.Nr. 7008-RA2
Ezīši, Mārupes pag.,
Mārupes nov., LV-2166
Tālr.: +371 29762257

©All rights reserved
©Izmantojams saskaņā ar autortiesību likumu

Līguma Nr.: 6.2/2025/180
Arhīva Nr.: 3.18/71/2025
Mērogs: Mh 1:500; Mv 1:100

Stadija	Lapas	Marka	Ras. Nr.
Paskaidrojuma raksts		LKT	LKT-3

A3